




Схема расположения металлоконструкций опор между осями А-Д, 1-7

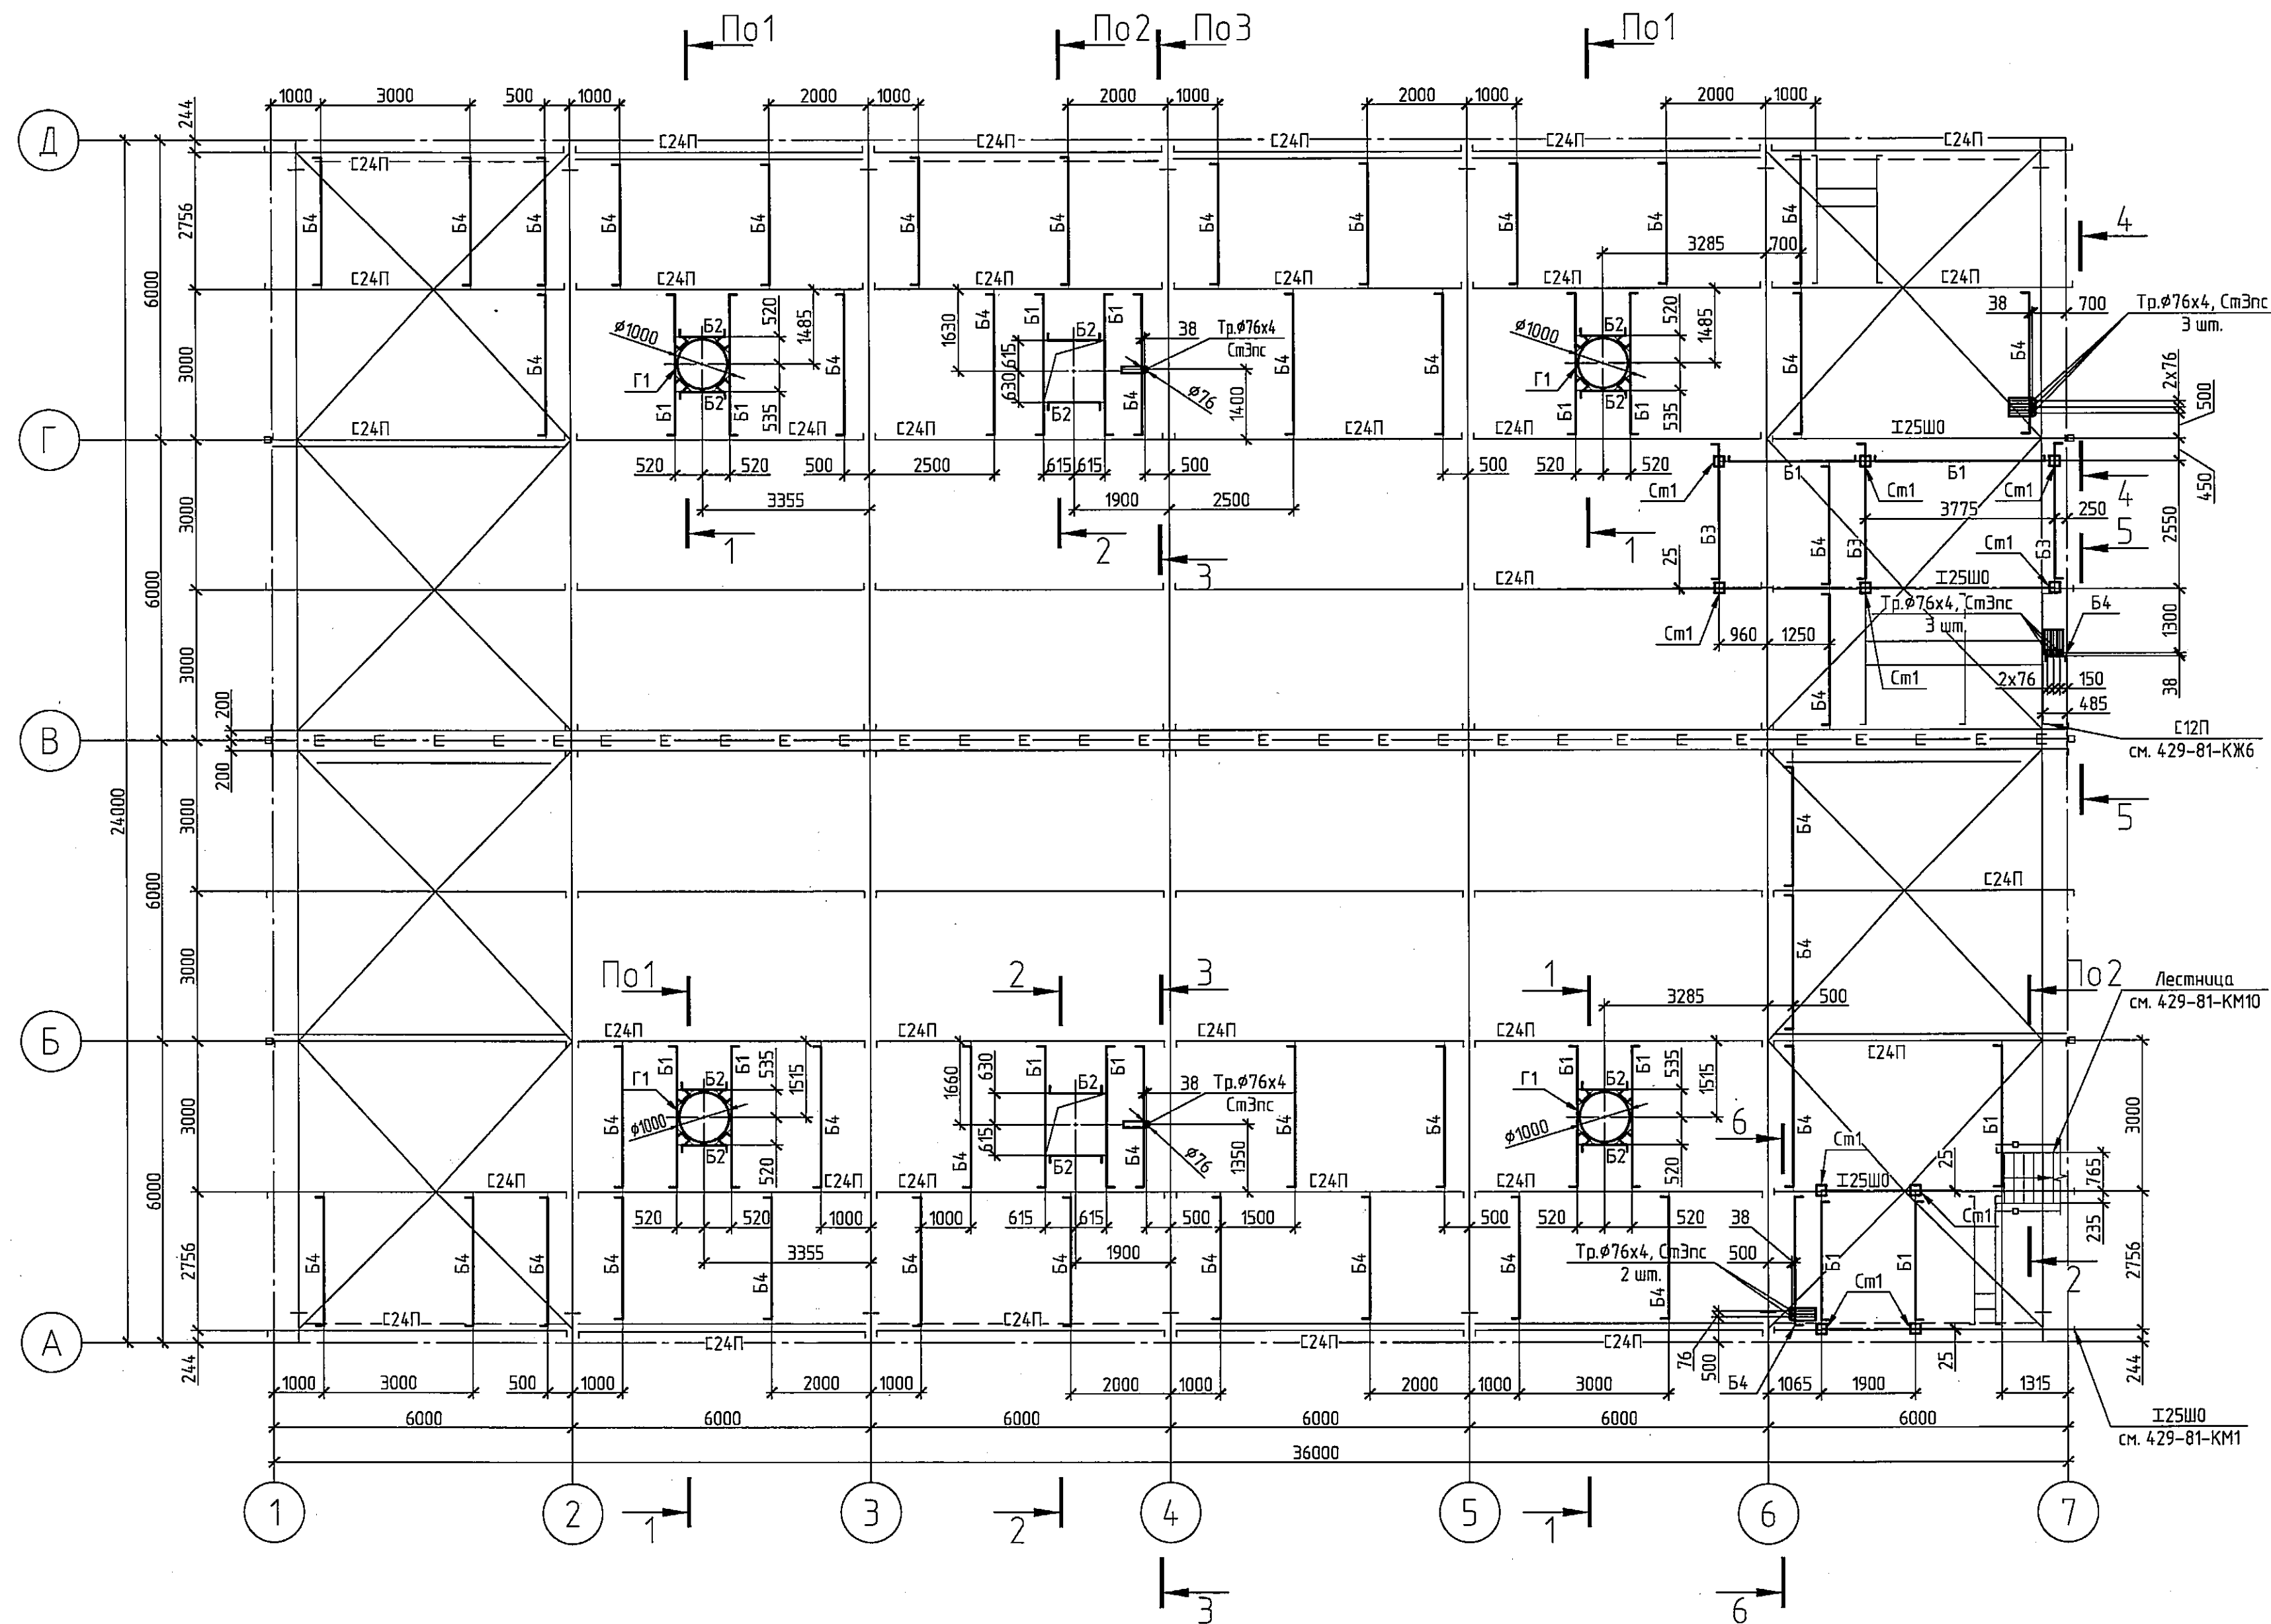


Разрез 1-1

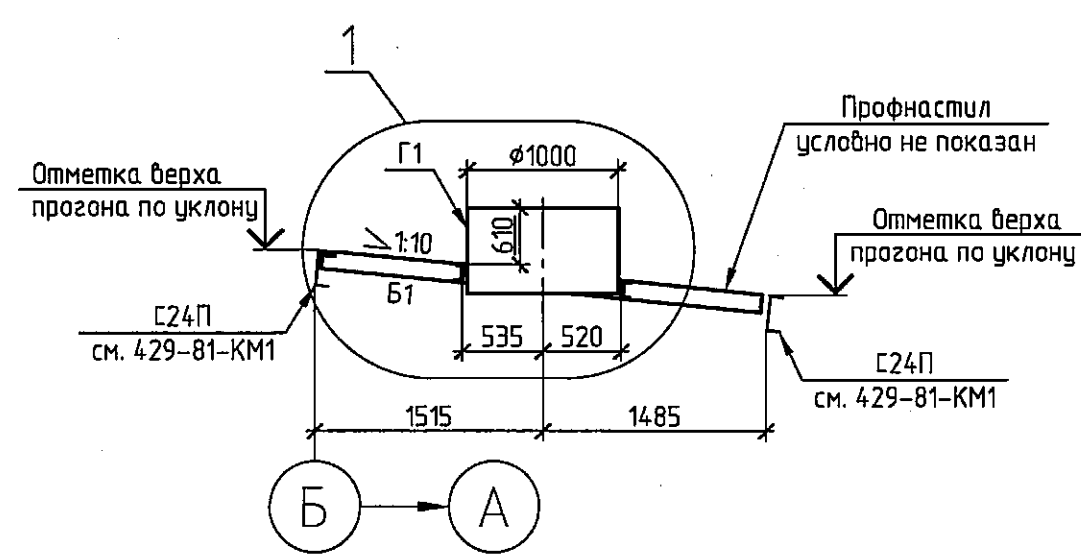


Разрез 2-2

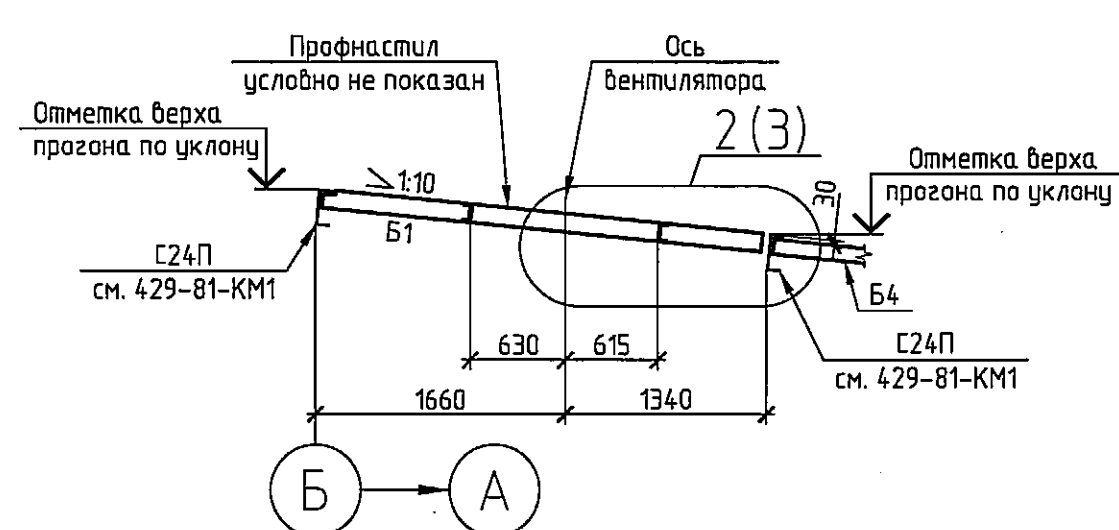


Разрез 3-3

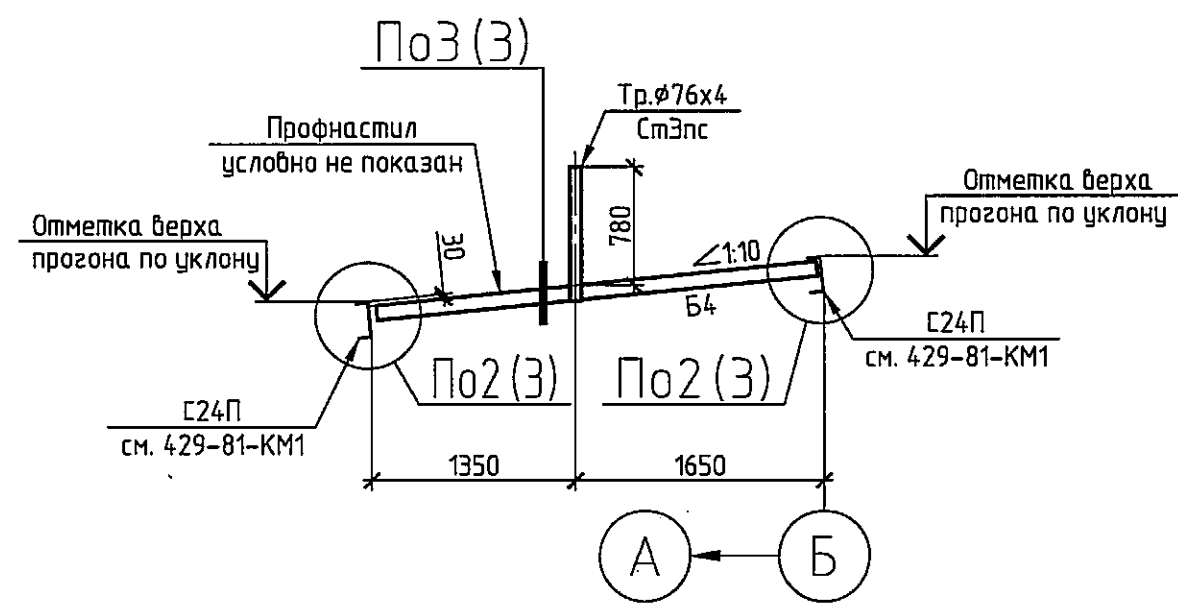



Разрез 4-4

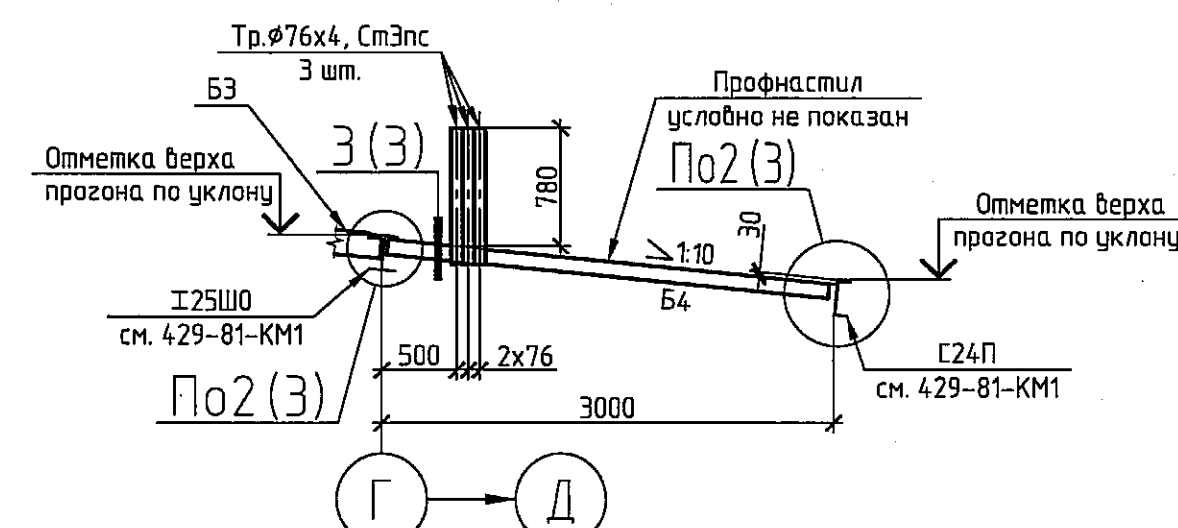


Разрез 5-5

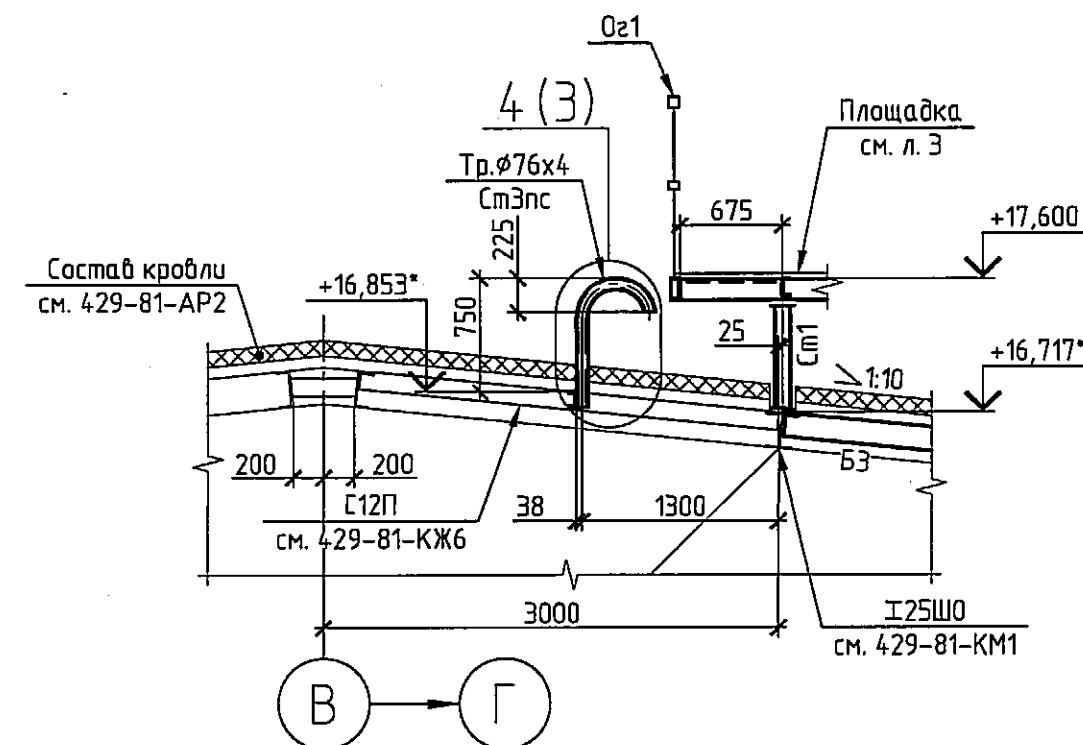

Разрез 6-6

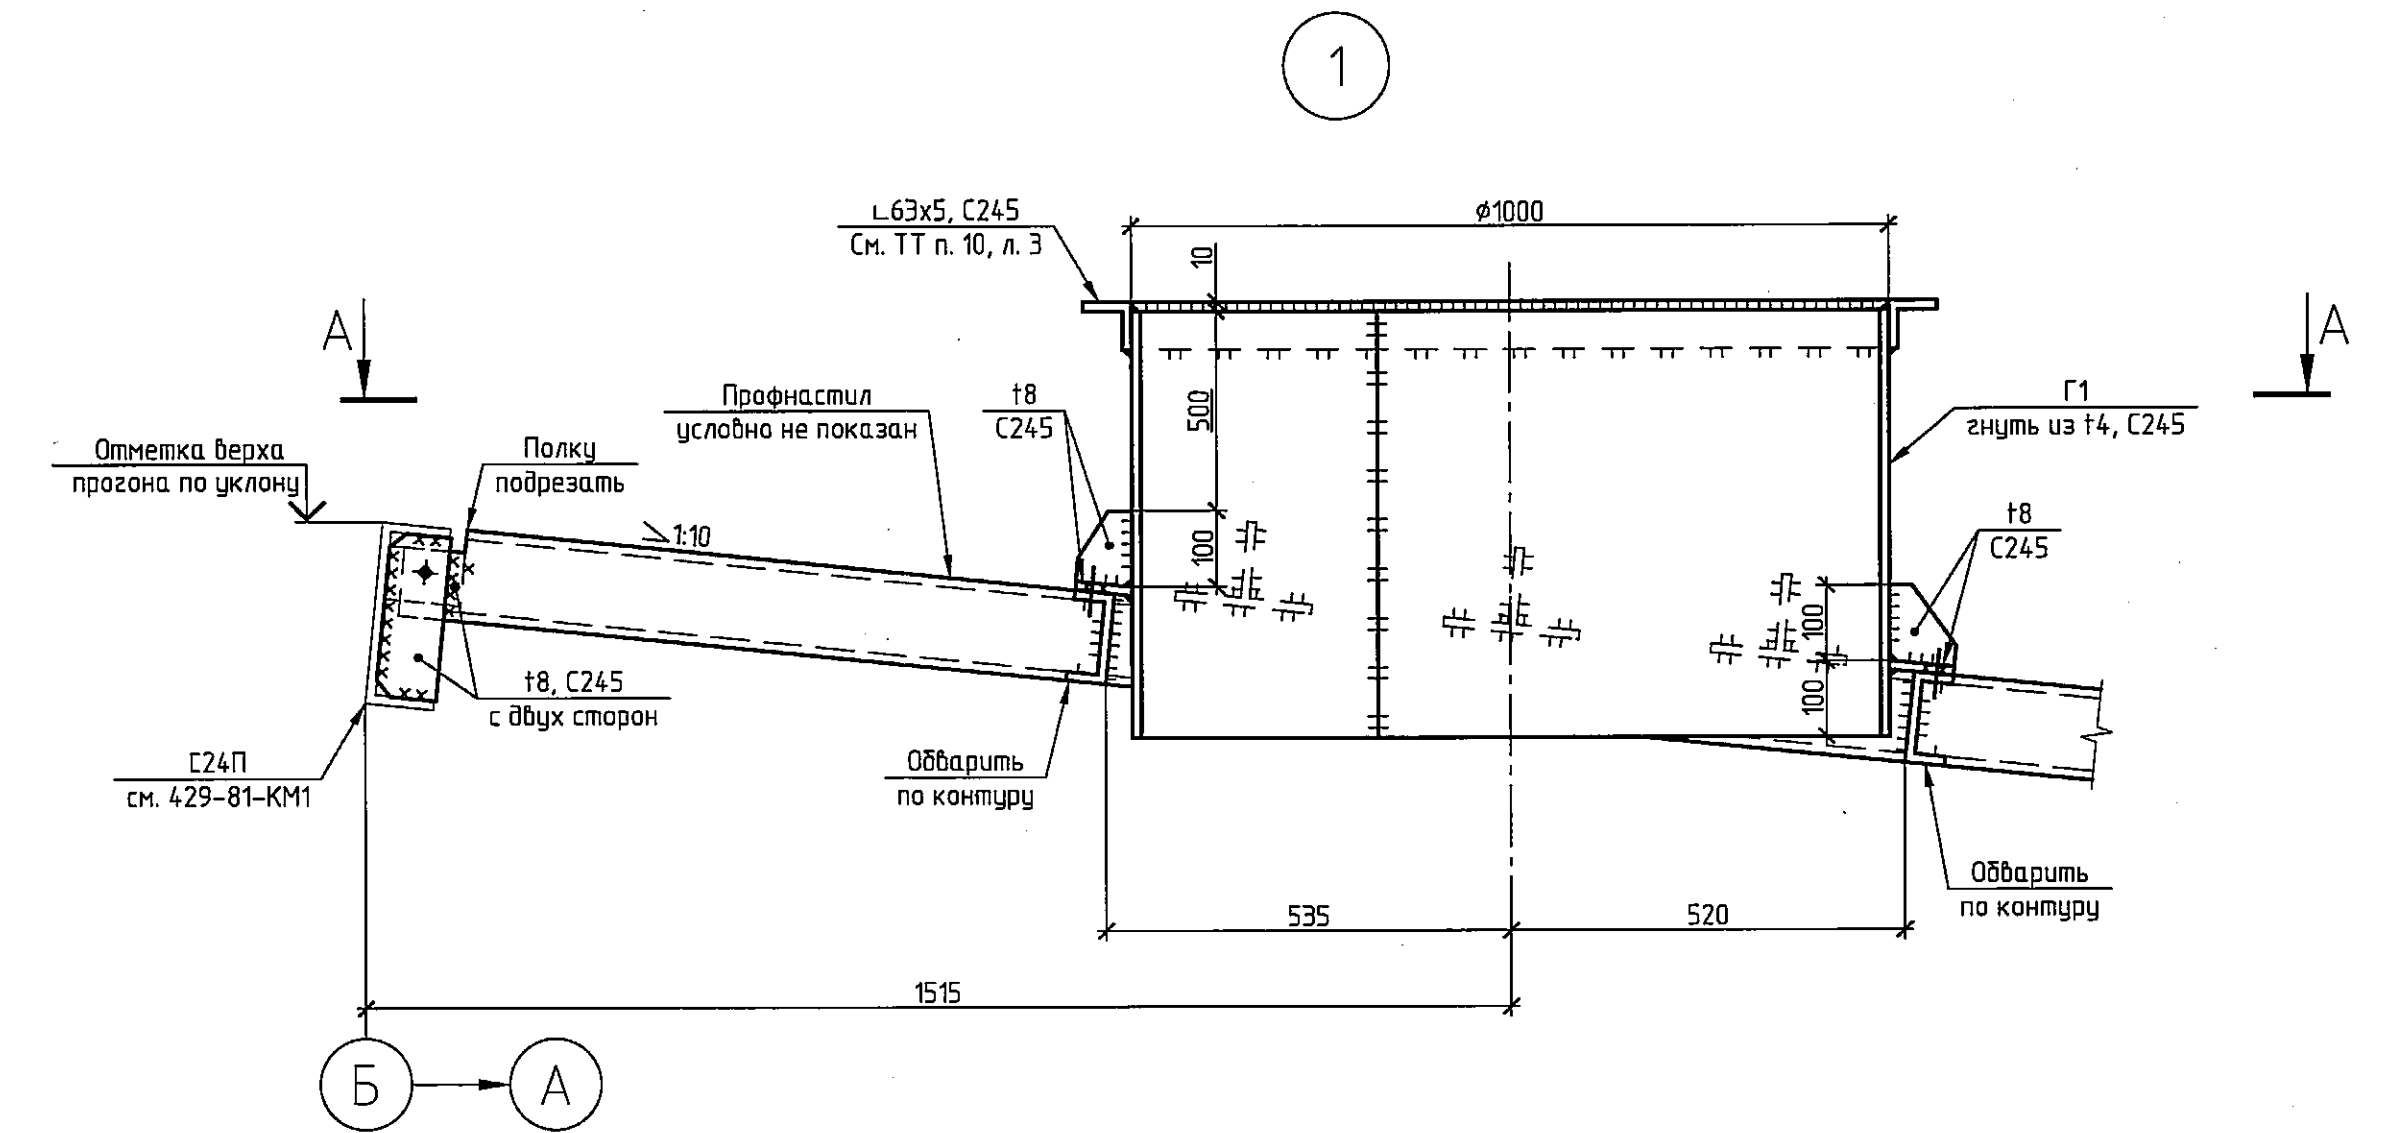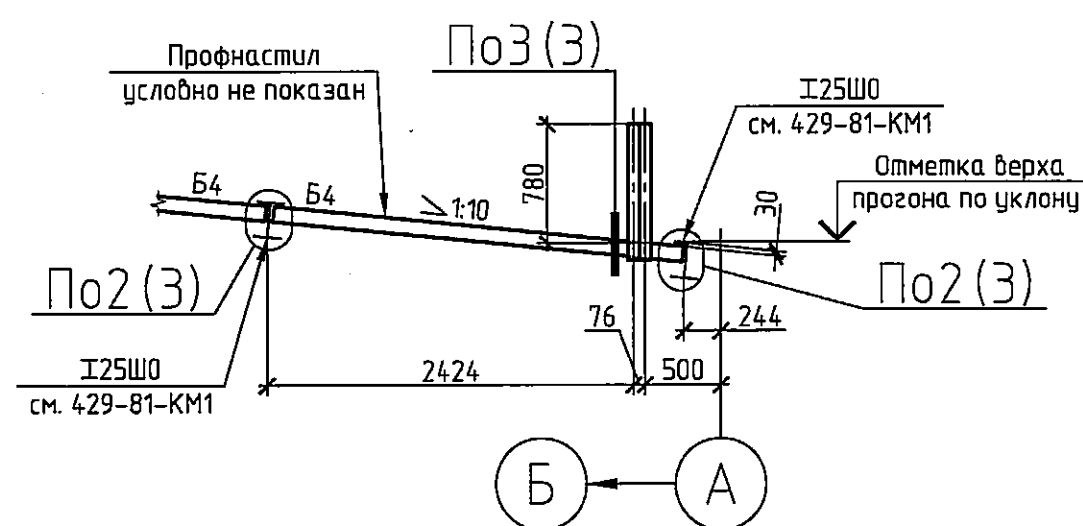

А-А

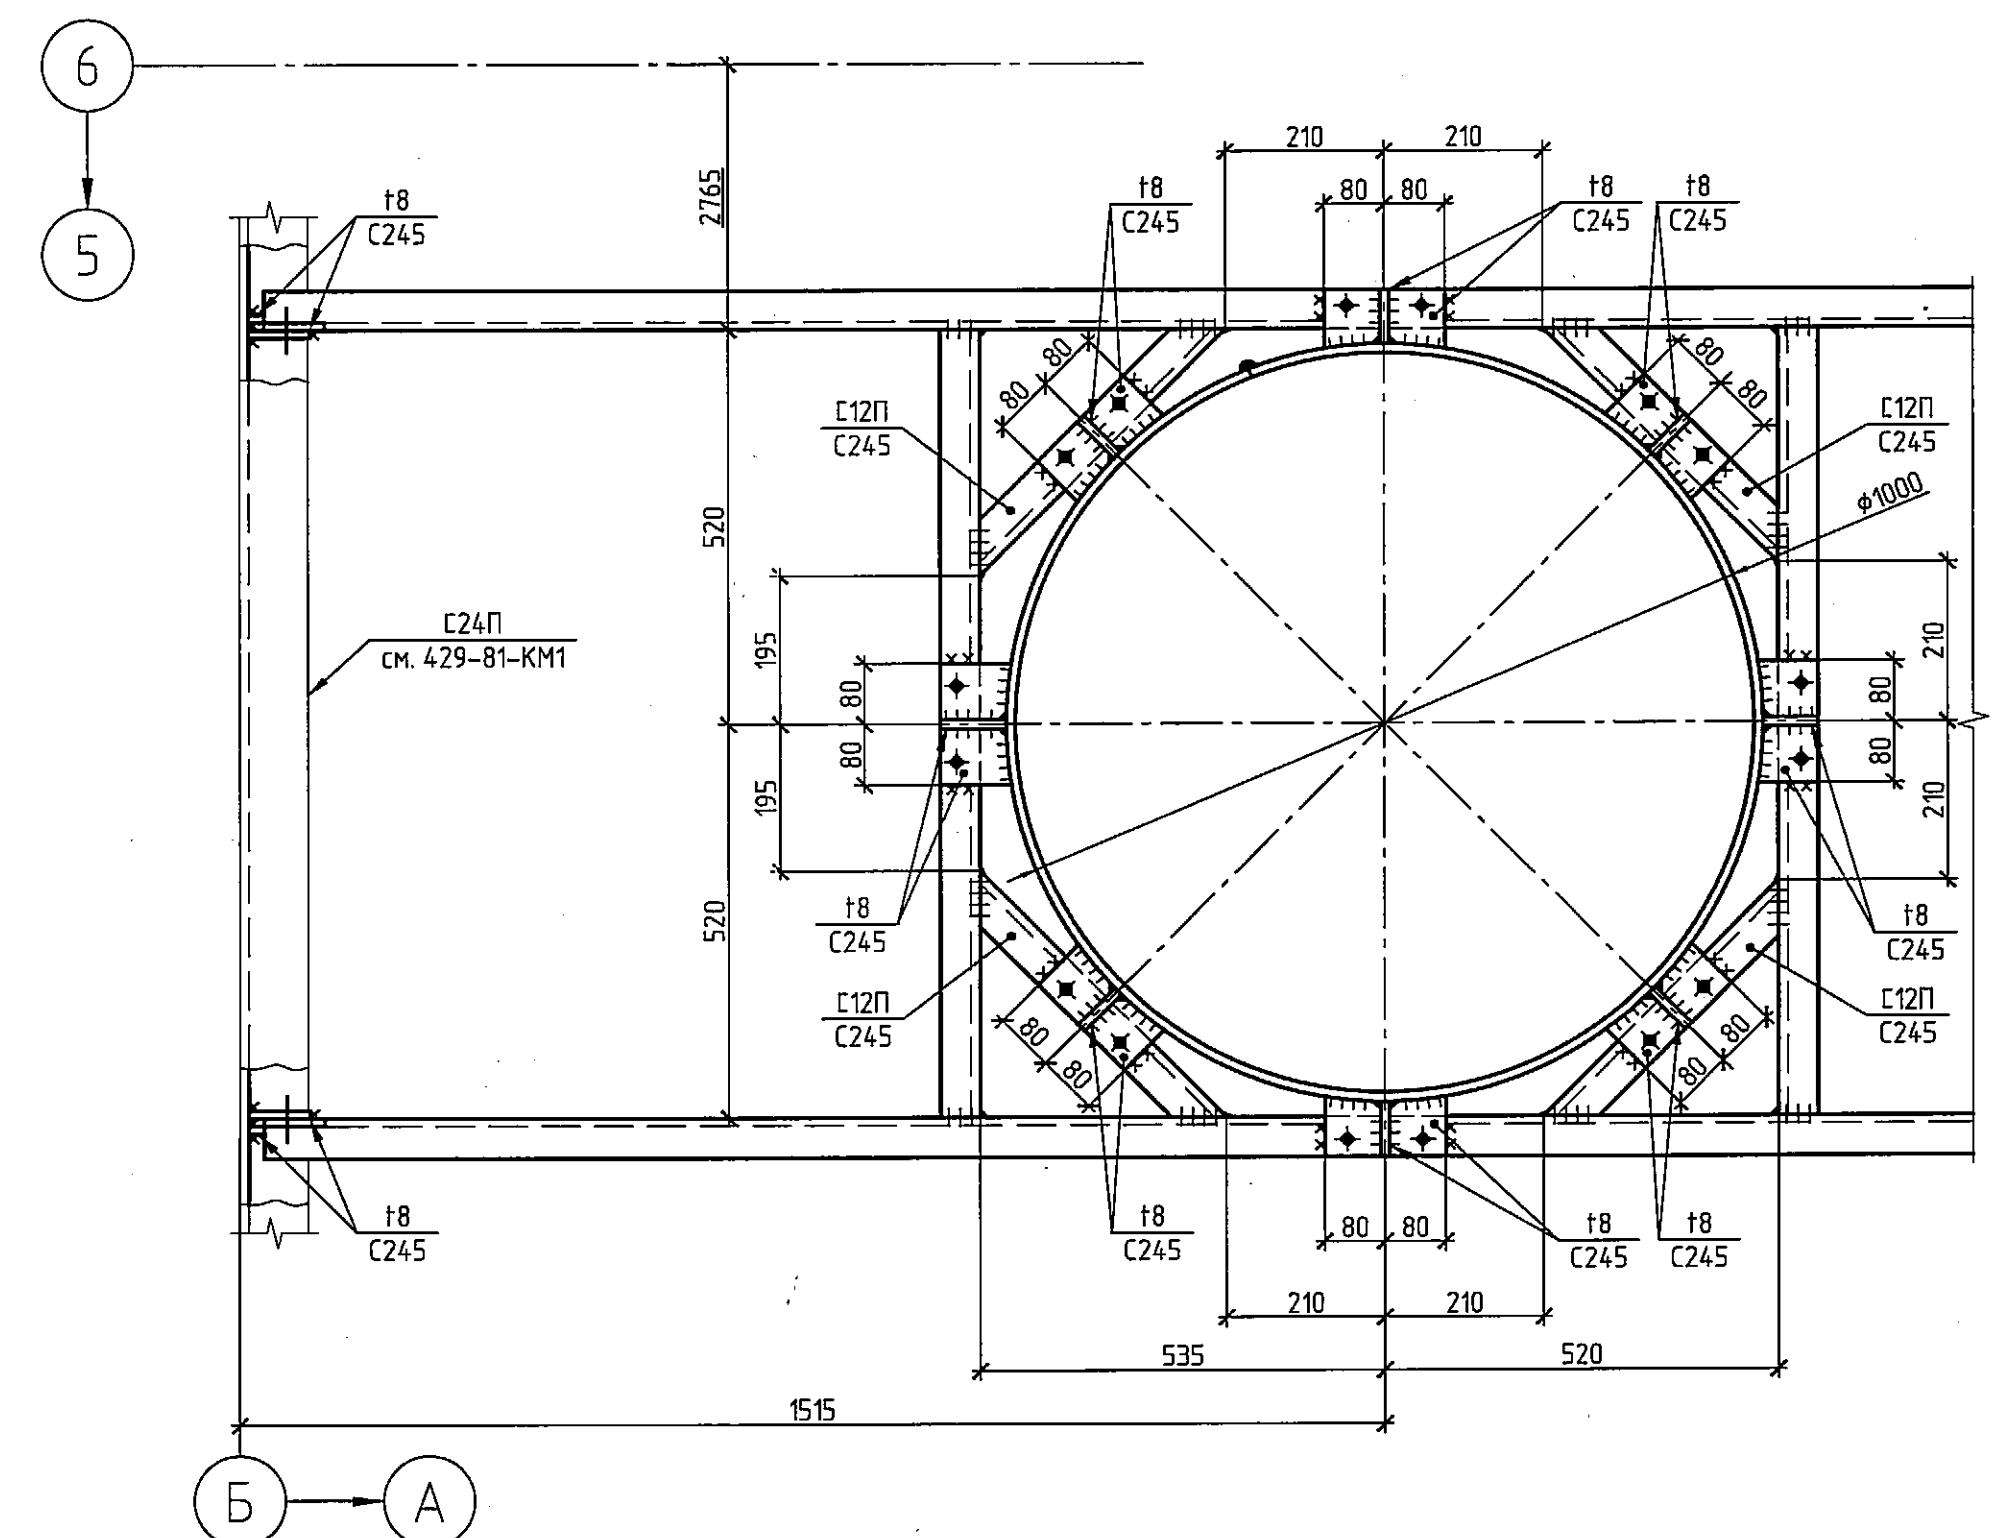

Ведомость элементов и общие технические требования см. л. 3.

Республиканское унитарное предприятие
«БЕЛНИИЭНЕРГОПРОМ»
ТЕХНИЧЕСКИЙ
АРХИВ

429-81-КМ6

Реконструкция Барановичской ТЭЦ с установкой бойлерных котлов, работающих на древесных гранулах (пеллетах), по адресу: просп. Советский, 410 г. Барановичи

Изм.	Кол. уч.	Лист	№ док.	Подп.	Дата	Статус	Лист	Листов
Разраб.	Козлова	04.26				Котельная на топливных пеллетах.	с	2
Проб.	Лазуменок	04.26				Опорные конструкции на кровле.		
Утв.	Бабинец	04.26						
Н. контр.	Нобаш	04.26				Схема расположения металлоконструкций опор между осями А-Д, 1-7. Эшел 1		

Копировал

Формат А1