
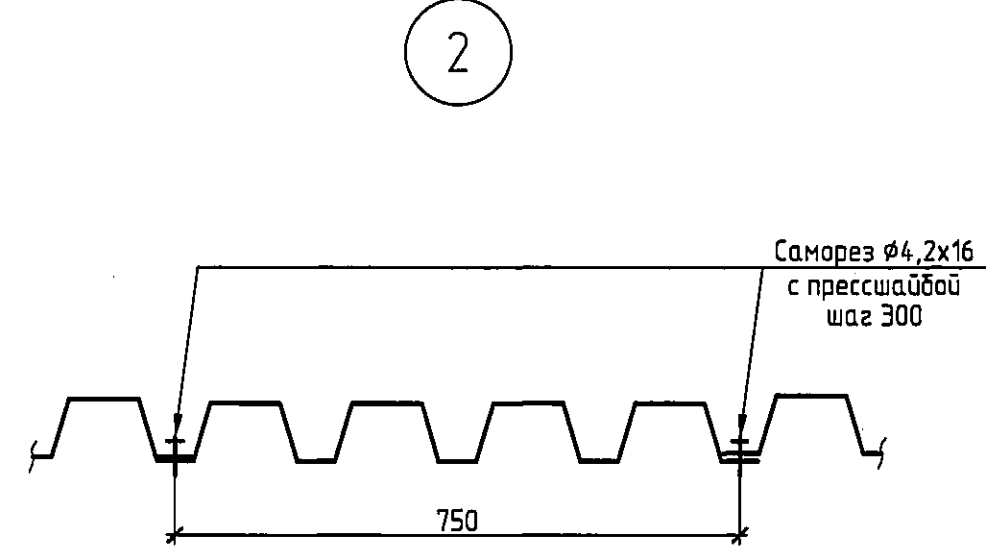
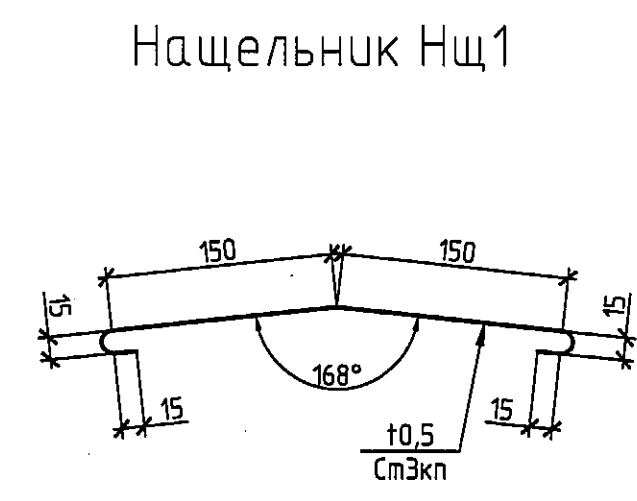
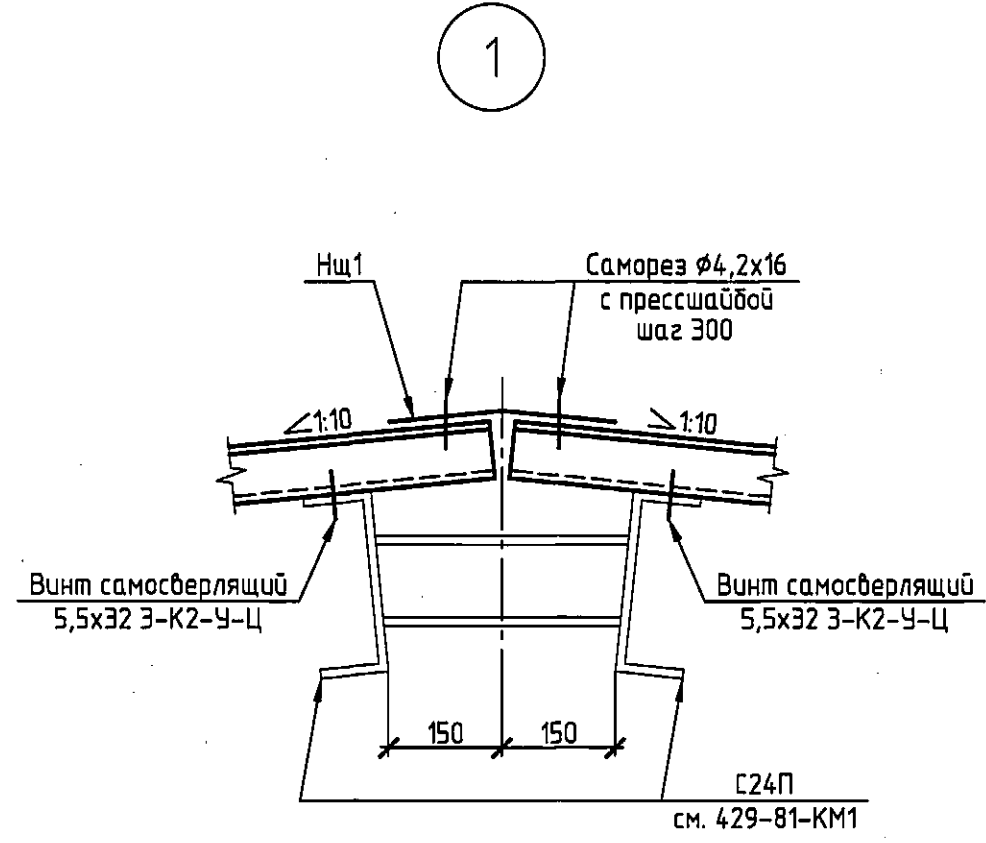


Схема раскладки профлиста покрытия между осями А-Д, 1-7

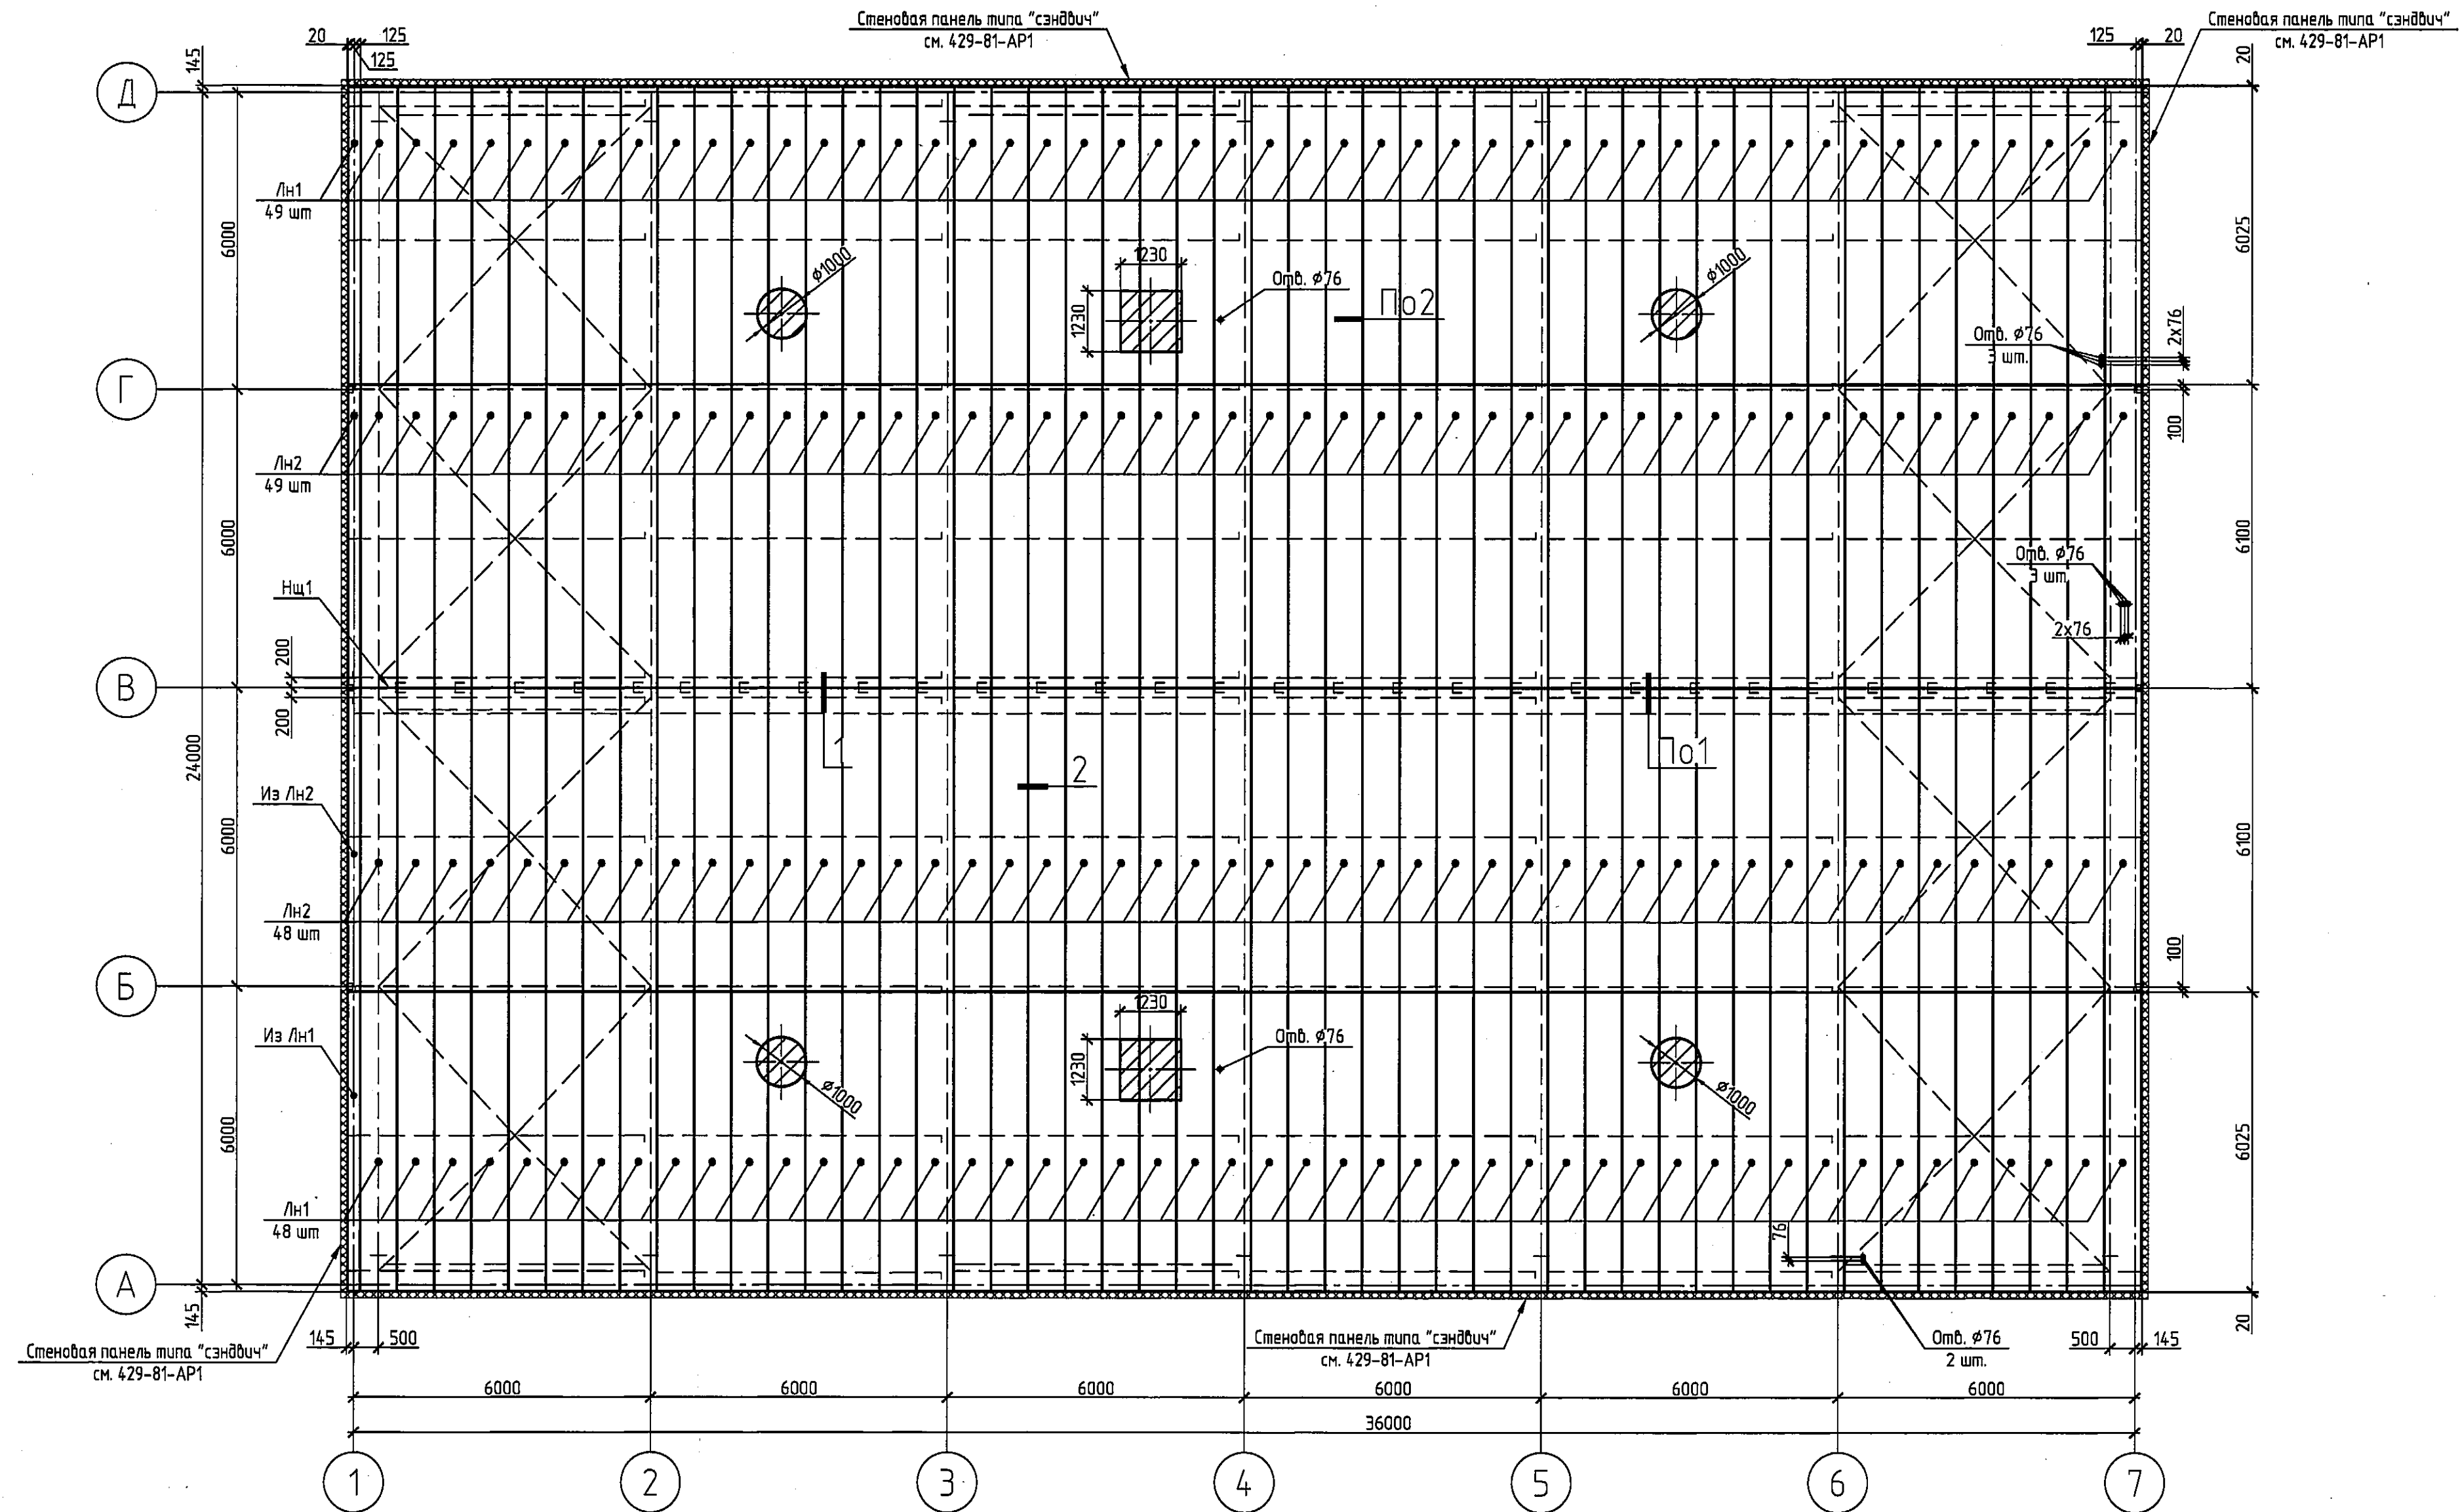

Номенклатура профилированного листа покрытия

Марка листа		Эскиз	Обозначение профиля	Длина, мм	Кол-во шт.	Масса, кг		Примечание
						1 м²	Всех	
Лн1			Н75-750-0,8 Ц1 ПЗ RAL 9010	6130	97	11,2	51,49	4994,53
Лн2			Ц1 ПЗ RAL 9010	6155	97	11,2	51,70	5014,90

Ведомость расхода крепёжных деталей

Поз.	Обозначение	Наименование	Кол.	Масса, кг	Примечание
	ГОСТ Р 59905-2021	Винт самосверлящий 5,5х32 3-К2-У-Ц	2145	0,008	
	ГОСТ Р ИСО 10510-2013	Саморез Ø4,2х16	4700	0,002	

Ведомость доборных элементов

Марка	Эскиз	Размеры		Общая длина, м	Масса 1 м, кг	Общая масса	Примечание
		Сечение развёртки	Длина заготовки, мм				
Нщ1	См. данный лист	360х0,5	2510	37,65	1,42	53,46	RAL 9010

Условные обозначения

Обозначение	Наименование
	Обрезка листов

- 1 Общие технические требования и ведомость элементов см. л. 4.
2 Профилированные листы крепить к балкам самосверлящими винтами 5,5х32 3-К2-У-Ц по ГОСТ Р 59905-2021 в каждом гофре. Между собой листы (вдоль гофра) соединяются саморезами Ø4,2х16 с прессшайбой с шагом 300 мм.
3 Нащельники крепить к профлисту саморезами Ø4,2х16 с прессшайбой с шагом 300 мм.
4 Прогоны см. чертежи 429-81-КМ1.
5 Отверстия в профлисте покрытия вырезать во время монтажа трубопроводов и оборудования.

Республиканское унитарное предприятие
«БЕЛНИИЭНЕРГОПРОМ»
ТЕХНИЧЕСКИЙ
АРХИВ

						429-81-КМ6			
						Реконструкция Барановичской ТЭЦ с установкой доводочных котлов, работающих на древесных гранулах (пеллетах), по адресу: просп. Советский, 41б г. Барановичи			
Изм.	Кол.уч.	Лист	№ док.	Подп.	Дата	Котельня на топливных пеллетах. Опорные конструкции на кровле	Статья	Лист	Листов
Разраб.		Козлова			04.26		с	5	
Проб.		Лагутина			04.26				
Умб.		Бабинец			04.26				
Н.контр.		Новак			04.26	Схема раскладки профлиста покрытия между осями А-Д, 1-7	РУП «БЕЛНИИЭНЕРГОПРОМ» Минск Беларусь		