

Инв. № подл.	Подп. и дата	Взам. инв. №	12.24

Ведомость рабочих чертежей основного комплекта "ВК"		
Лист	Наименование	Примечание
1	Общие данные	лист 1
2	План с системой В2 на отм. 0.000	2
3	Схема системы В2	3

Ведомость основных комплектов рабочих чертежей дана в комплекте "АС" настоящего проекта

Ведомость ссылочных и прилагаемых документов		
Обозначение	Наименование	Примечание
Ссылочные		
Серия Б5.000-2.1 вып.1	Крепление трубопроводов,	
	воздуховодов и санитарно-	
	технических устройств	
Прилагаемые		
36-2026-ВК.СО	Спецификация оборудования,	4
	изделии и материалов. Листов 1	
4.81-236.2-ОВ-ВК	Детали герметизации вводов и выпусков зданий.	5
	Уплотнение трубопроводов, проходящих через стены и перегородки. Лист 8	

Основные показатели по системам водоснабжения и канализации							
Наименование системы	Требуемое давление на вводе, м.вод.стм	Расчетный расход				Установленная мощность электродвигателей, кВт	Примечание
		м³/сут	м³/час	л/с	при пожаре л/сек		
В2	23.50				2х5		

Общие указания

Строительный проект внутреннего водоснабжения объекта "Реконструкция склада твердых отходов под склад масла и лакокрасочных материалов по адресу: Минская обл., Борисовский район, Р-53, 35-й км., 2/17" разработан на основании:

- задание на проектирование, утвержденного заказчиком;
- СН 4.01.03-2019 «Системы внутреннего водоснабжения и канализации зданий»;
- СН 2.02.02-2019 «Противопожарное водоснабжение»;

В местах пересечения труб с перекрытиями, перегородками и стенами здания предусматриваются футляры с уплотнением несгораемыми материалами, обеспечивающие нормируемый предел огнестойкости.

Технические решения, принятые в рабочих чертежах, соответствуют требованиям экологических, санитарно-гигиенических, противопожарных и других действующих норм и правил и обеспечивают безопасную для жизни и здоровья людей эксплуатацию объекта при соблюдении предусмотренных рабочими чертежами мероприятий.

Строительный проект разработан в соответствии с заданием на проектирование, техническим регламентом "Здания и сооружения, строительные материалы и изделия. Безопасность", актами законодательства Республики Беларусь, межгосударственными и национальными ТНПА, с соблюдением технических условий.

За условную отметку 0.000 принята отметка чистого пола здания, что соответствует абсолютной отметке 242,02 по генплану.

Средства обеспечения пожаротушения, примененные в проектной документации, должны иметь документы, подтверждающие соответствие требованиям ТР ЕАЭС 043/2017.

Условные обозначения:

—В2—

—В2сущ—



- Противопожарный водопровод (проектируемый)


- Противопожарный водопровод (существующий)

- Пожарный кран

						36-2026-ВК			
						Реконструкция склада твердых отходов под склад масла и лакокрасочных материалов по адресу: Минская обл., Борисовский район, Р-53, 35-й км., 2/17			
Изм.	Колуч.	Лист	№ док.	Подпись	Дата		Стадия	Лист	Листов
Н.контр.		Одноочко			08.26		С	1	3
ГИП		Одноочко			08.26				
Разраб.		Одноочко			08.26				
						Общие данные	ИП "Одноочко М.П."		

Формат А3

План с системой В2 на отм. 0.000

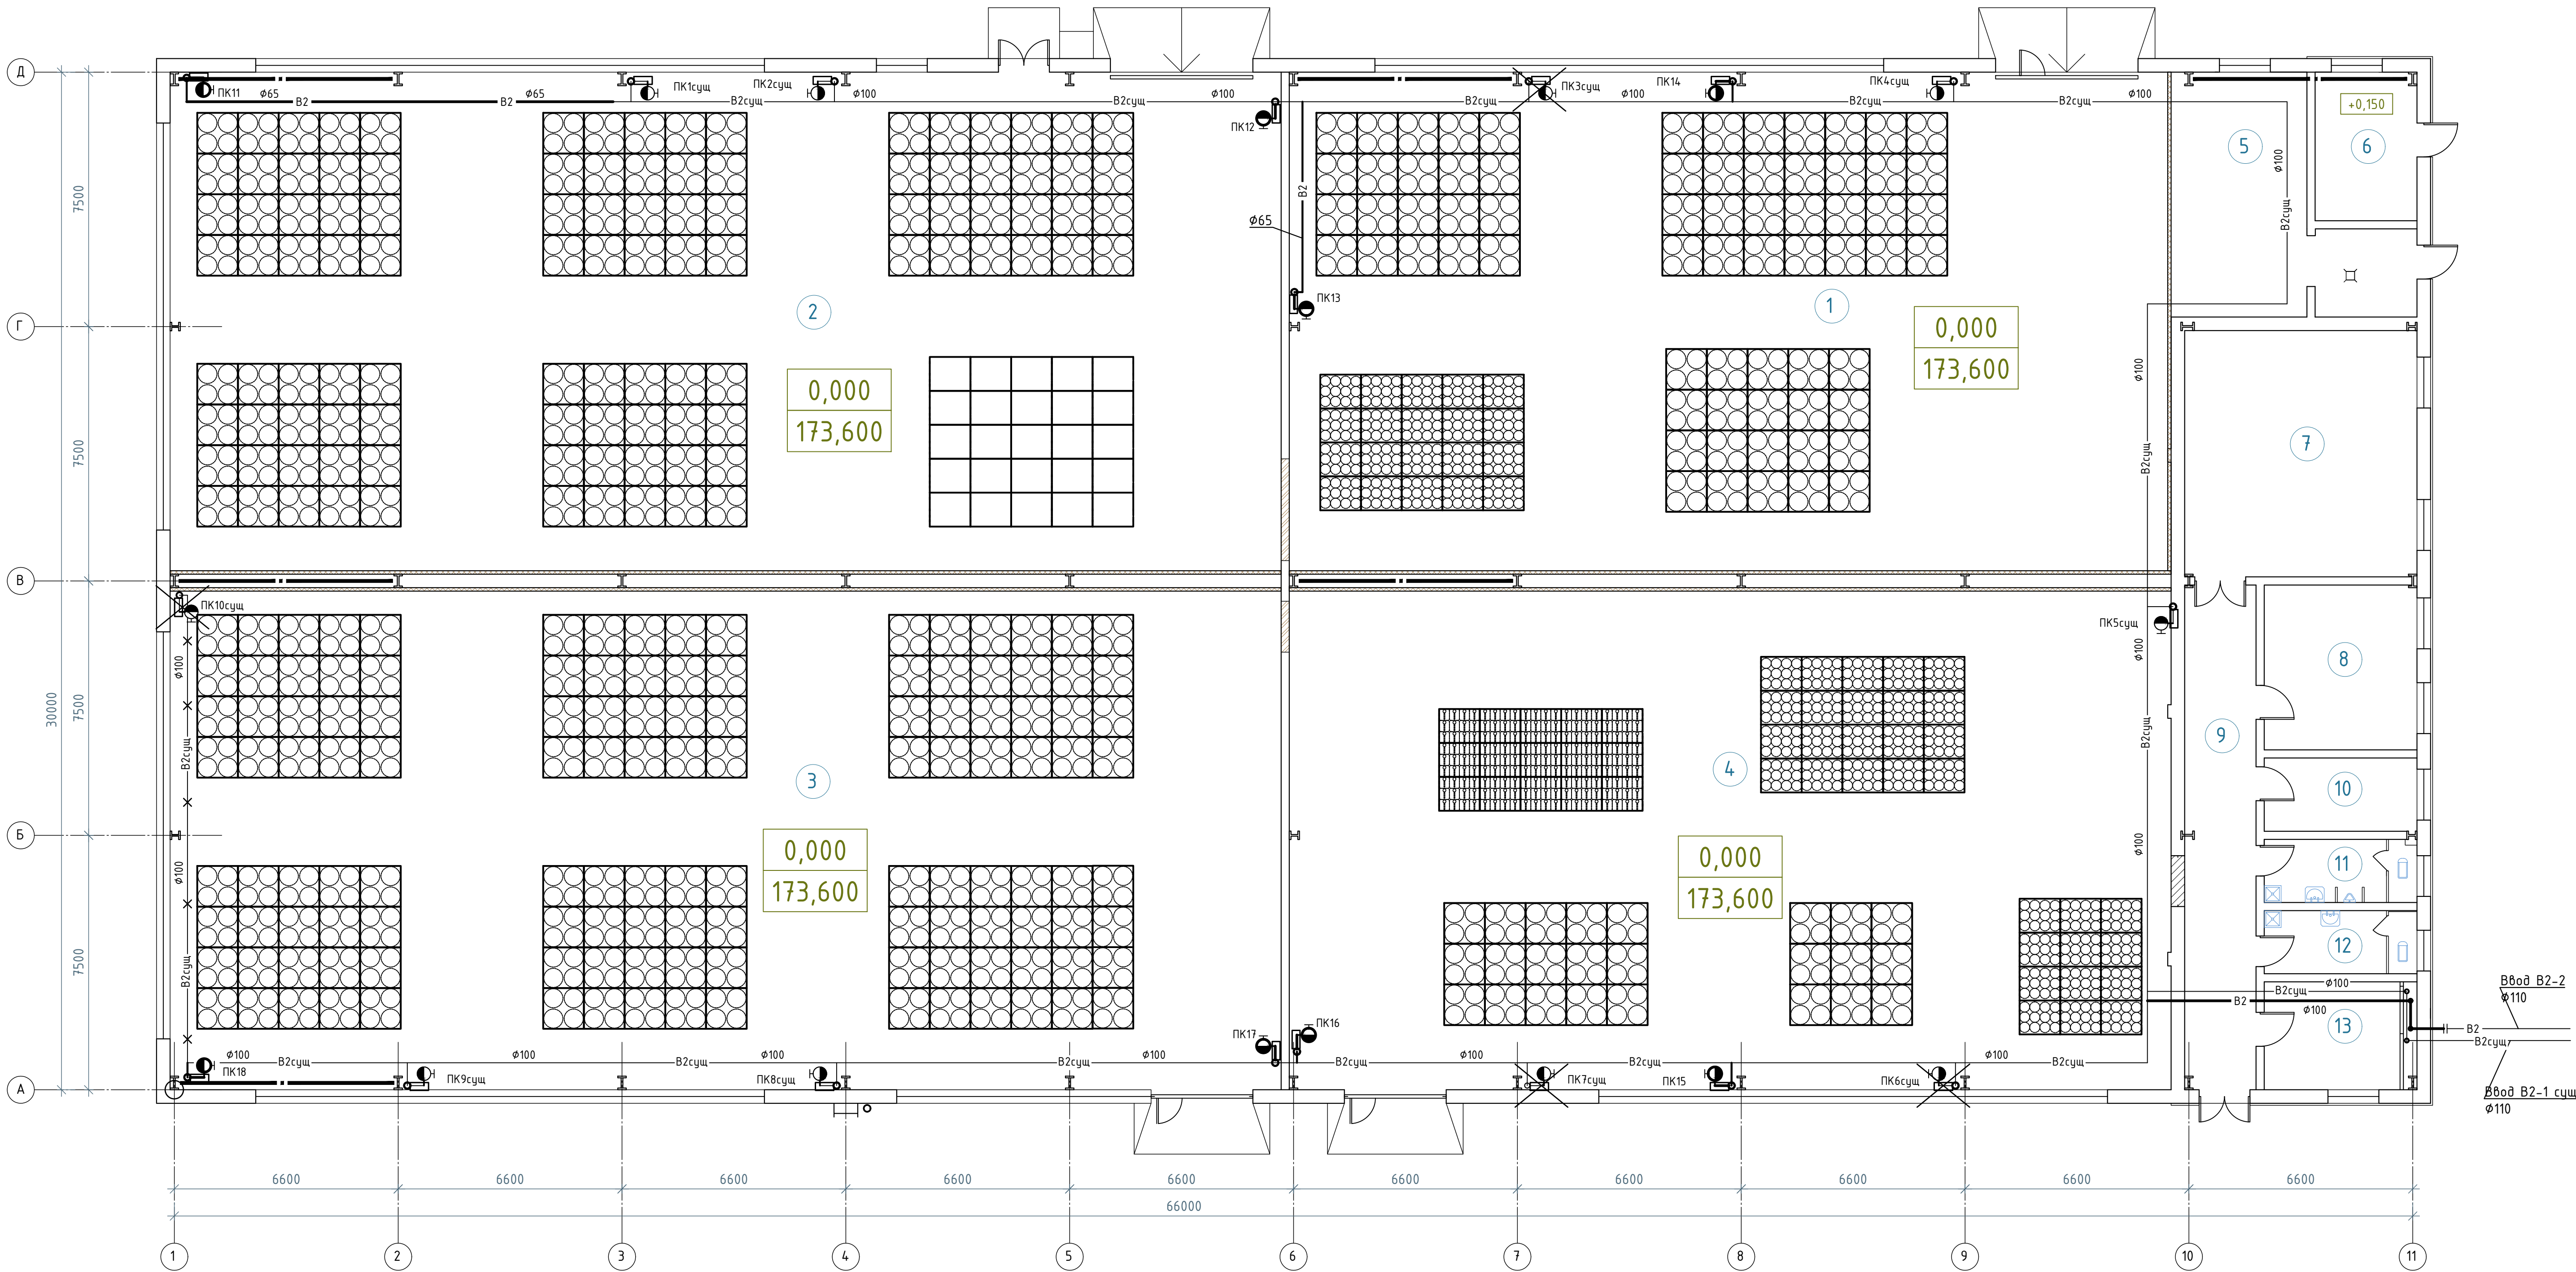


Экспликация помещений


Номер помеще-ния	Наименование	Площадь м²	Кат. пом.
1	Склад для хранения ЛКМ, трансмиссионного масла, тормозной жидкости	380,73	В1
2	Склад для хранения ЛКМ	481,57	В1
3	Склад для хранения ЛКМ	481,57	В1
4	Склад для хранения ЛКМ	382,2	В1
5	Венткамера	37,09	д
6	Электрощитовая (сущ.)	13,06	
7	Комната психологической разгрузки(сущ.)	49,73	
8	Кабинет (сущ.)	21,89	
9	Коридор (сущ.)	31,32	
10	Гардероб (сущ.)	9,73	
11	Санитарный узел мужской (сущ.)	8,38	
12	Санитарный узел женский (сущ.)	8,38	
13	Комната контроля (сущ.)	14,33	

						36-2026-ВК				
						Реконструкция склада твердых отходов под склад масла и лакокрасочных материалов по адресу: Минская обл., Борисовский район, Р-53, 35-й км., 2/17				
Изм.	Контр.	Лист	№ док.	Подпись	Дата	С	2	Листов		
Н.контр.	Одноочко				08.26					
ГИП	Одноочко				08.26	План с системой В2 на отм. 0.000				
Разраб.	Одноочко				08.26					
						ИП "Одноочко М.П."				

Схема В2

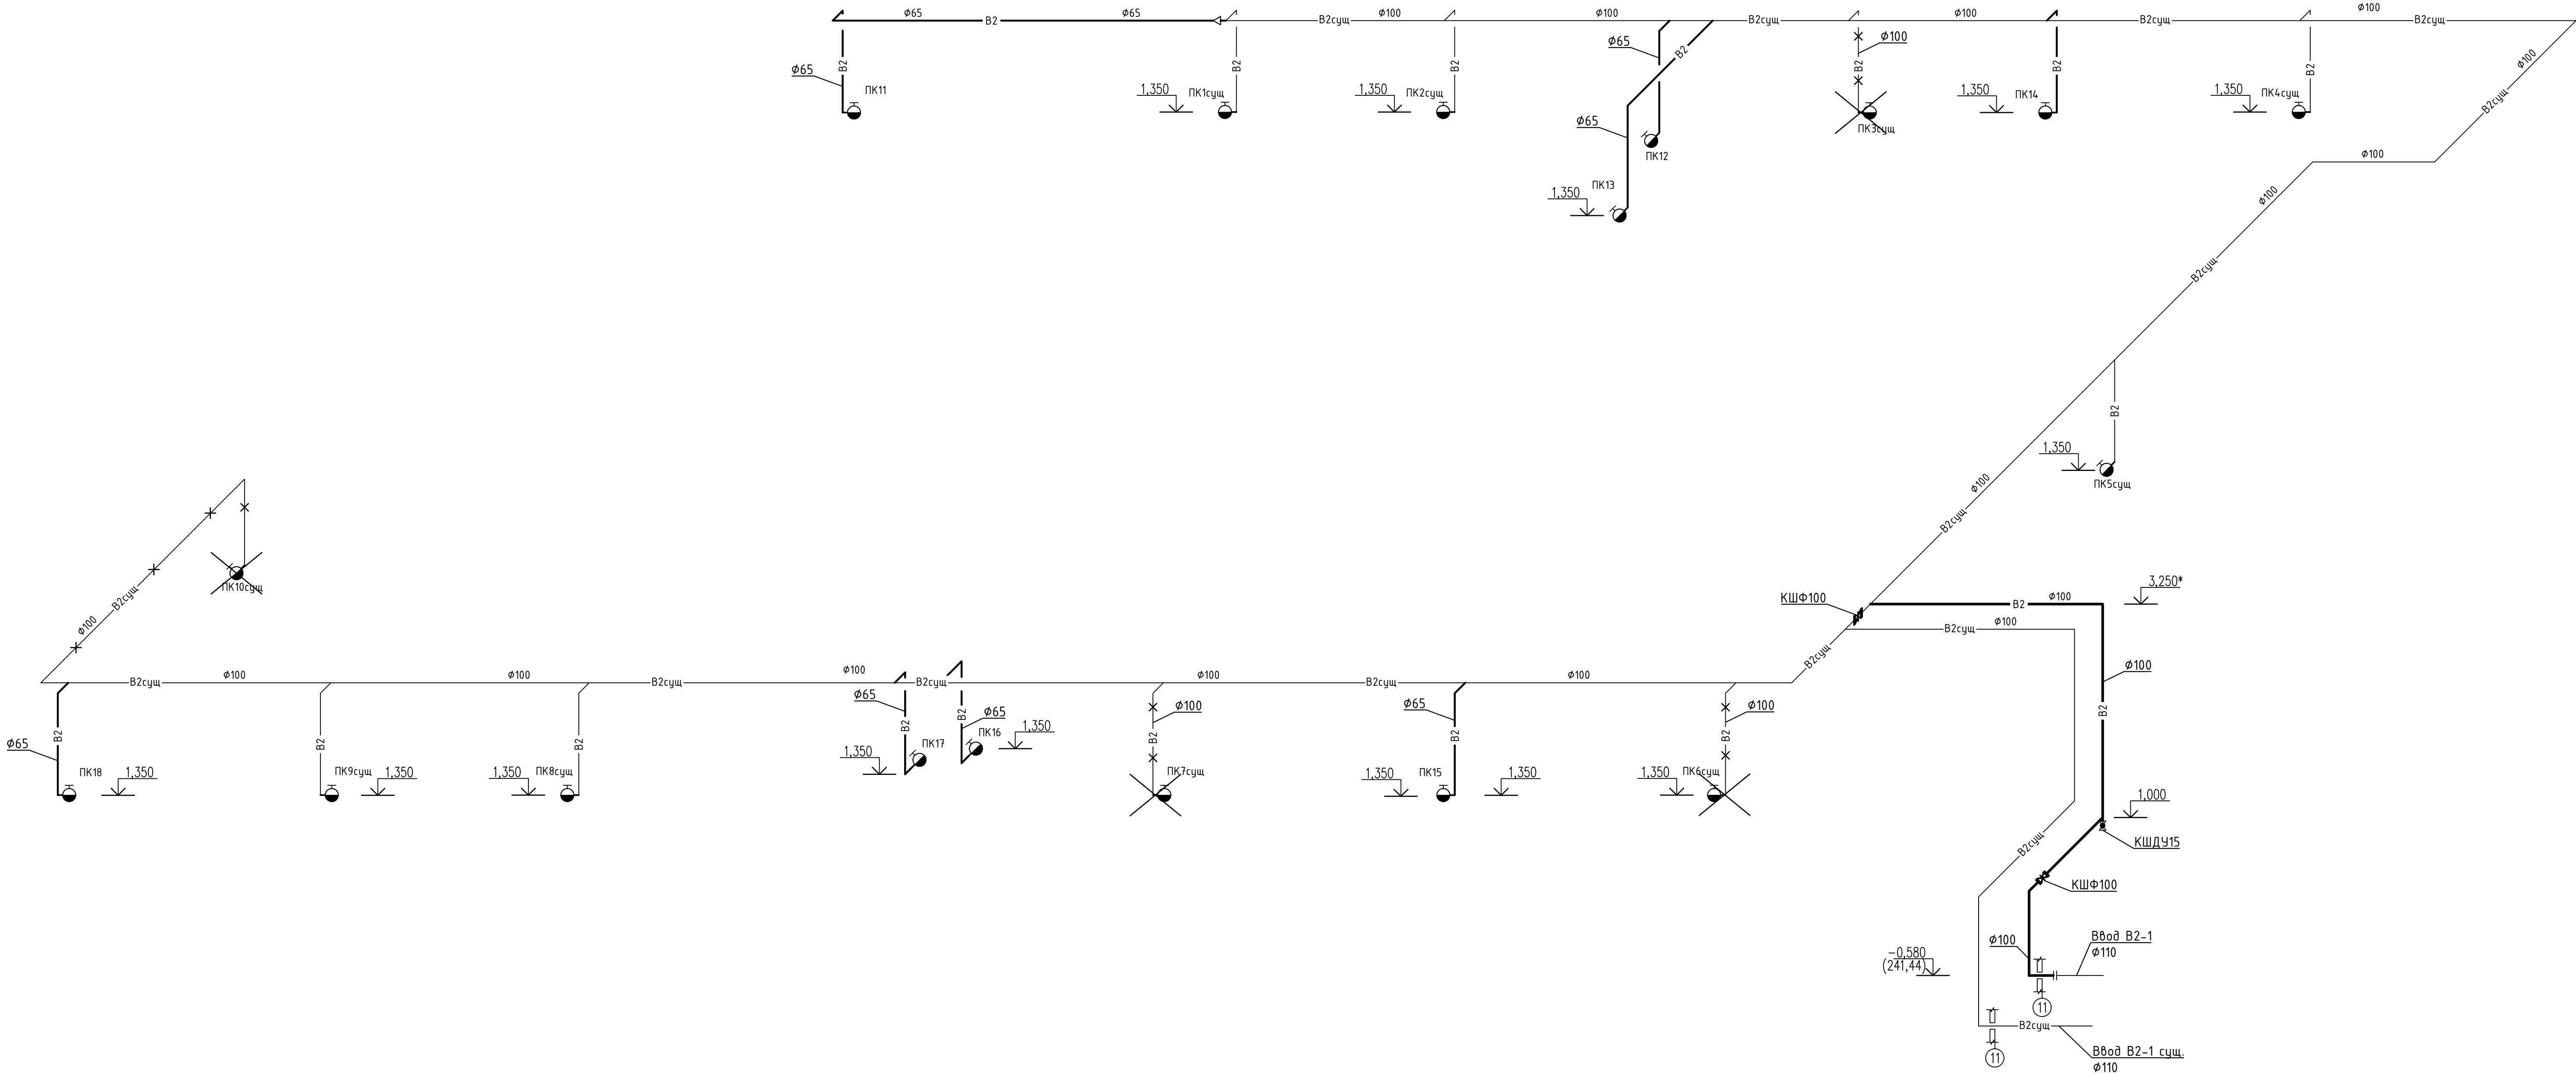

1. Данный лист смотреть вместе с листами 2
2. На схеме указаны отметки оси трубы;
* – отметку уточнить по месту.

 						36-2026-БК								
						Реконструкция склада твердых отходов под склад масла и лакокрасочных материалов по адресу: Мичковская обл., Борисовский район, Р-53, 35-й км., 2/17								
Изм.	Колуч	Лист	№доп.	Подпись	Дата									
Н.контр.		Одноачко			08.26	Стандия	Лист	Листоф						
ГИП		Одноачко			08.26	С	З							
Разраб.		Одноачко			08.26	Схема системы В2				ИП "Одноачко М.П."				

Инв. № подл.	Подп. и дата	Взам. инв. №

Поз.	Наименование и техническая характеристика	Тип, марка, обозначение документа, опросного листа	Код продукции	Поставщик	Ед. изме- ре- ния	Кол.	Масса 1 ед., кг	Примечание
	Спецификация оборудования, изделий и материалов							
	ВОДОПРОВОД В2							
	Труба Ц-Р-65х3.2	ГОСТ 3262-75			м	49.50	5.71	
	Труба Ц-100х4.0	ГОСТ 3262-75			м	16.80	10.85	
	Демонтаж трубы Ц-100х4.0				м	28.00	10.85	Возврат
	Кран шаровой муфтовый КШДУ-15				шт	1		
	Кран шаровой фланцевый ДУ-100				шт	2		
	Фланец стальной приварной ДУ-100 Ру=1.6МПа	ГОСТ 33259-2015			шт	1	4.73	
	Сверление стены Ø160 L=0.20м				шт	2		
	Гильза из стальных труб Ø159х3.5 L=0.24м	ГОСТ 10704-91			шт	6	6.02	
	Крепление труб к стене Ø65/Ø100	серия Б5.000-2.1 лист 17			шт	13/3		
	Шкаф пожарный приставной "ПРЕСТИЖ-03-ПОК" в комплекте:				компл.	4		новые
	Клапан пожарный запорный Ду-65мм							
	Соединительная головка ГМ-70							
	Рукав пожарный напорный ПРЕСТИЖ 65(66)-1,0-РПК-ГР-70А							
	Ствол пожарный ручной со spryskom 19мм РС-70.01-19							
	Демонтаж/монтаж комплекта шкафа пожарного приставного				компл.	4		повторно используемые
	"ПРЕСТИЖ-03-ПОК"							

Примечание: В числителе указано общее количество труб, в знаменателе - количество труб, подлежащих изоляции.

						36-2026-ВК.СО			
						Реконструкция склада твердых отходов под склад масла и лакокрасочных материалов по адресу: Минская обл., Борисовский район, Р-53, 35-й км., 2/17			
Изм.	Колуч.	Лист	№ док.	Подпись	Дата		Стадия	Лист	Листов
Н.контр.		Одноочко			08.26		С		1
ГИП		Одноочко			08.26				
Разраб.		Одноочко			08.26	Спецификация оборудования, изделий и материалов	ИП "Одноочко М.П."		

