



Ведомость рабочих чертежей основного комплекта ТХ		
Лист	Наименование	Примечание
1	Общие данные	Стр. 1
2	План на отм. 0.000 с расстановкой технологического оборудования	2


ВЕДОМОСТЬ ССЫЛОЧНЫХ И ПРИЛАГАЕМЫХ ДОКУМЕНТОВ		
ОБОЗНАЧЕНИЕ	НАИМЕНОВАНИЕ	ПРИМЕЧАНИЕ
	<u>Прилагаемые документы</u>	
36-2026П-ТХ.ПЗ	Пояснительная записка (на 3 листах)	Стр. 3-5
36-2026П-ТХ.СО	Спецификация оборудования, изделий и материалов (на 1 листе)	Стр. 6

Ведомость основных комплектов рабочих чертежей помещена в комплекте "ГП" настоящего проекта.

Общие указания




1. Основанием для разработки строительного проекта является задание на проектирование.
2. Проект разработан в соответствии с заданием на проектирование, ТР 2025/013/ВУ, актами законодательства Республики Беларусь, межгосударственными и национальными ТНПА, с соблюдением технических условий.
3. При закупке оборудования с техническими характеристиками и параметрами, отличающимися от приведенных в спецификации оборудования, в разработанную проектную документацию вносятся изменения по поручению заказчика на договорной основе.
После завершения закупки оборудования по поручению заказчика проектная организация на договорной основе вносит изменения в спецификацию оборудования, изделий и материалов на основании паспортных данных фактически закупленного оборудования, представляемых заказчиком.
4. Архитектурно-строительная часть показана условно.

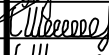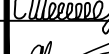						36-2026П-ТХ					
						Реконструкция склада твердых отходов под склад масла и лакокрасочных материалов по адресу: Минская обл., Борисовский район, Р-53, 35-й км., 2/17					
Изм.	Кол.	Лист	№ док.	Подпись	Дата				Стадия	Лист	Листов
Утвердил		Михальков			05.26				С	1	2
Разработал		Шестак			05.26						
Проверил		Шестак			05.26						
						Общие данные			ООО «ВелесПрофиБел» 2026 г.		
Н. контр.		Михальков			05.26						

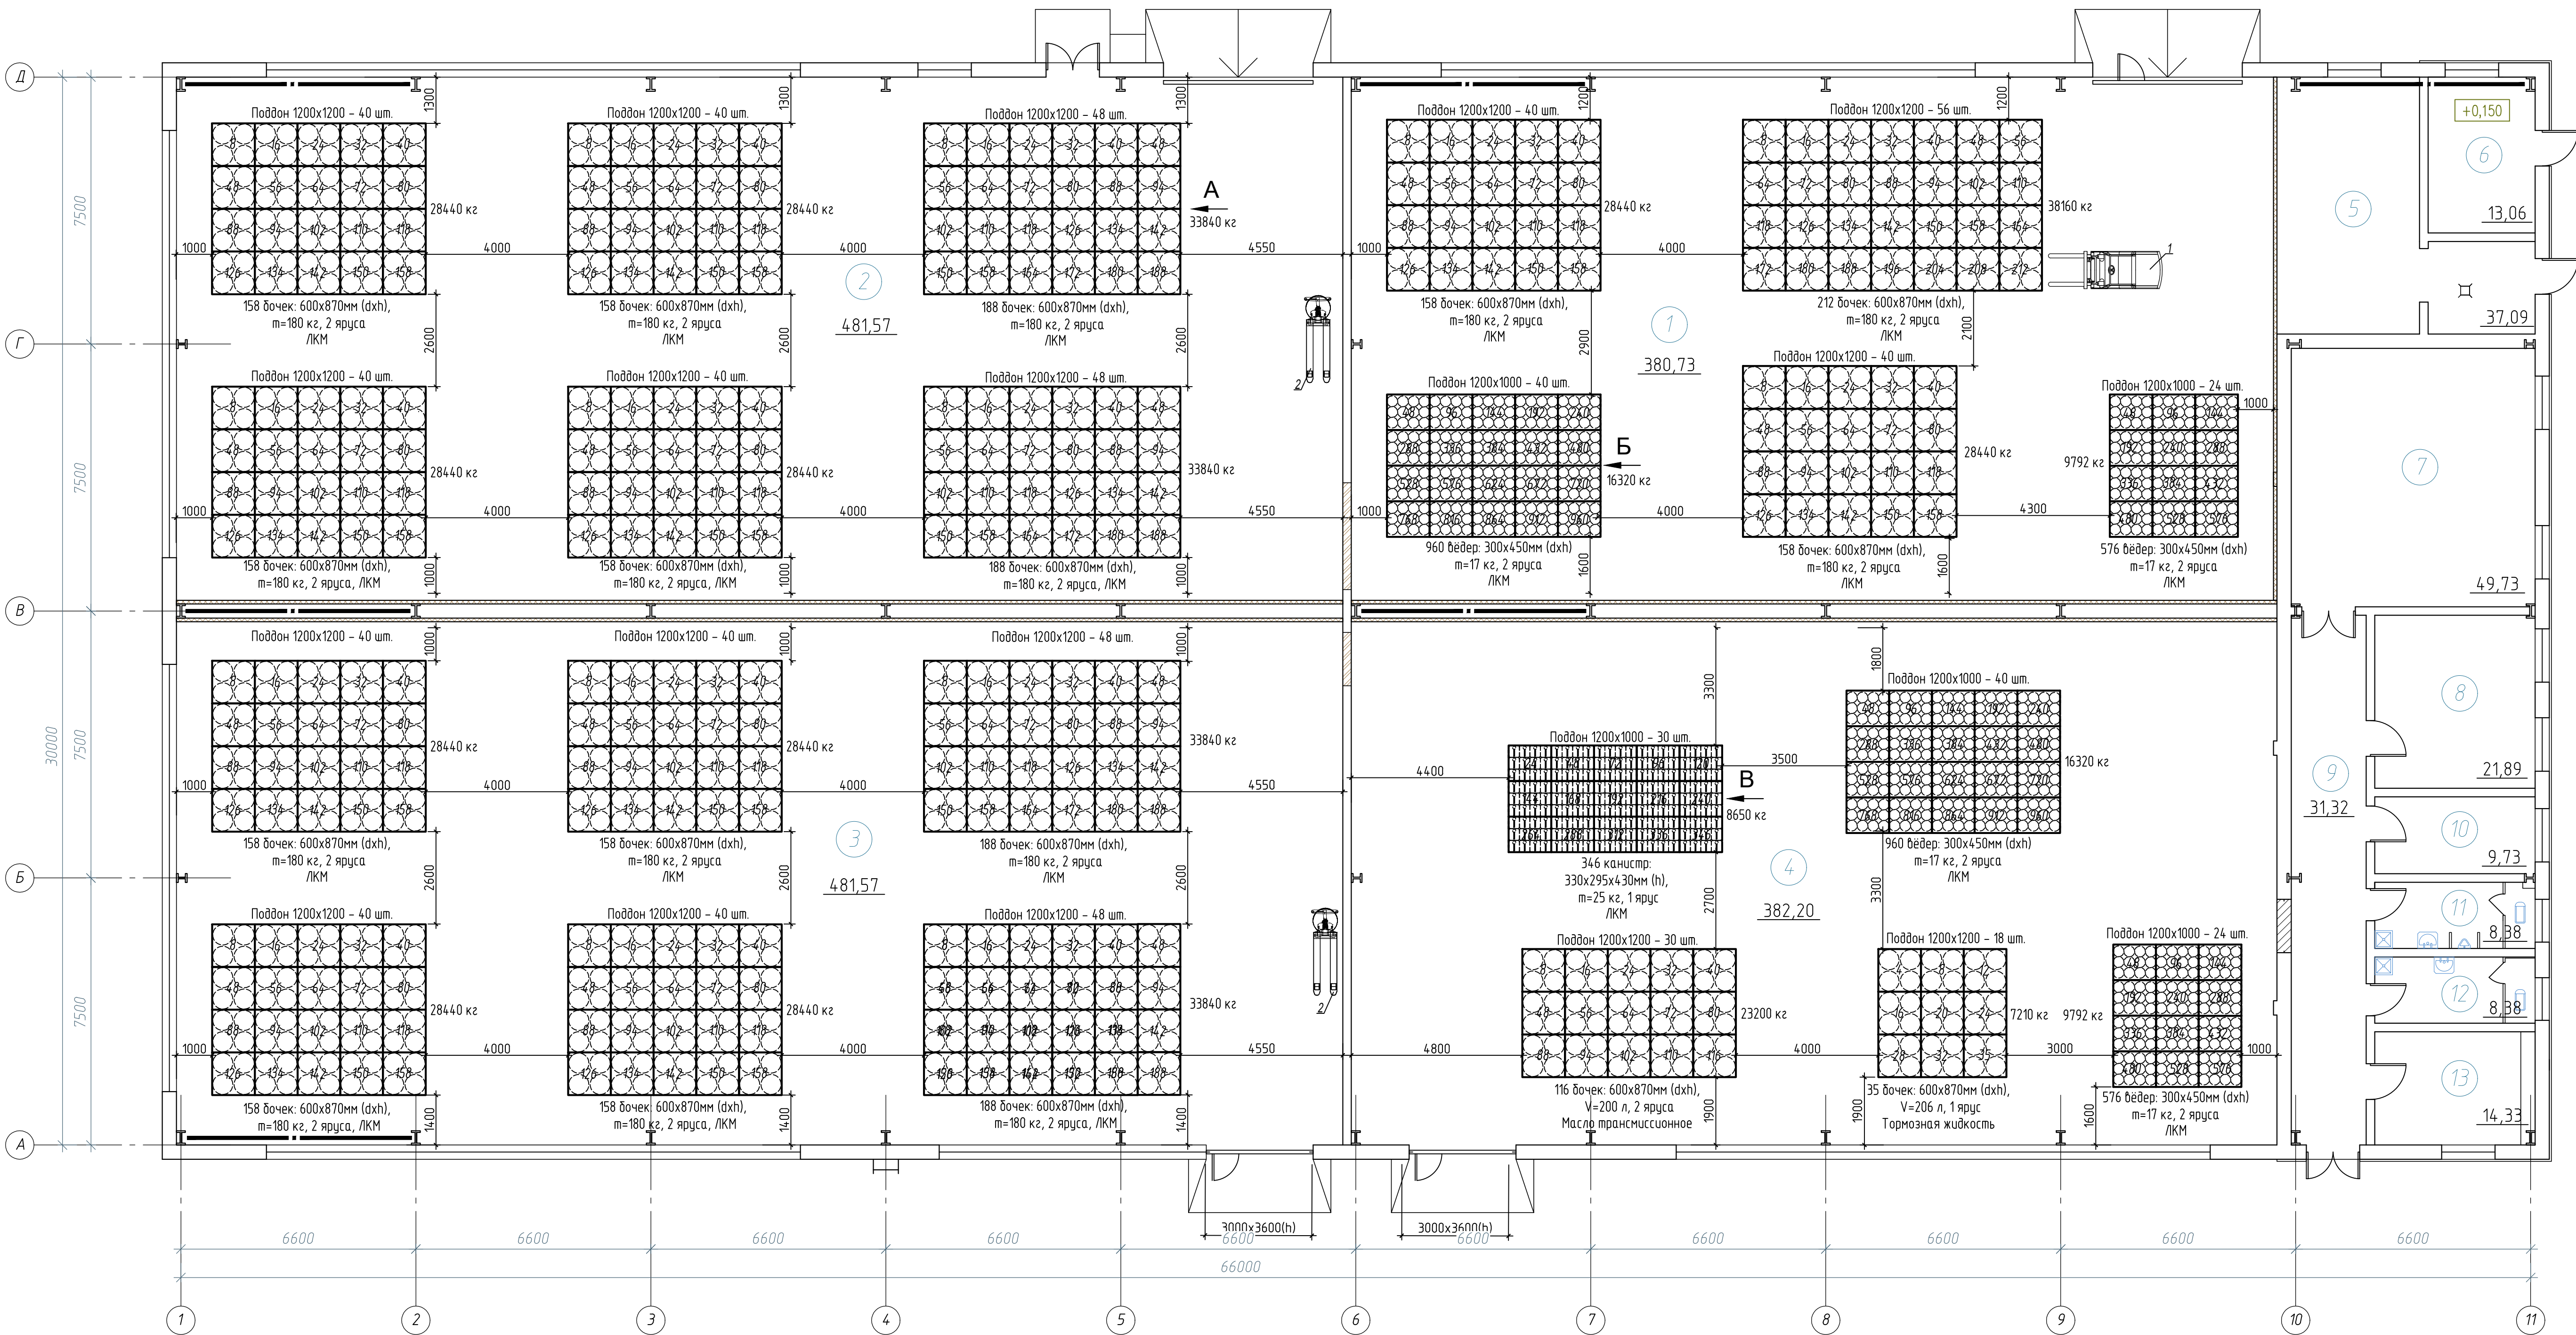

Экспликация помещений

Номер помеще-ния	Наименование	Площадь м ²	Кат. пом.
1	Склад для хранения ЛКМ	380,73	В1
2	Склад для хранения ЛКМ	481,57	В1
3	Склад для хранения ЛКМ	481,57	В1
4	Склад для хранения ЛКМ, трансмиссионного масла, тормозной жидкости	382,2	В1
5	Венткамера	37,09	д
6	Электрощитовая (сущ.)	13,06	
7	Комната психологической разгрузки(сущ.)	49,73	
8	Кабинет (сущ.)	21,89	
9	Коридор (сущ.)	31,32	
10	Гардероб (сущ.)	9,73	
11	Санитарный узел мужской (сущ.)	8,38	
12	Санитарный узел женский (сущ.)	8,38	
13	Комната контроля (сущ.)	14,33	

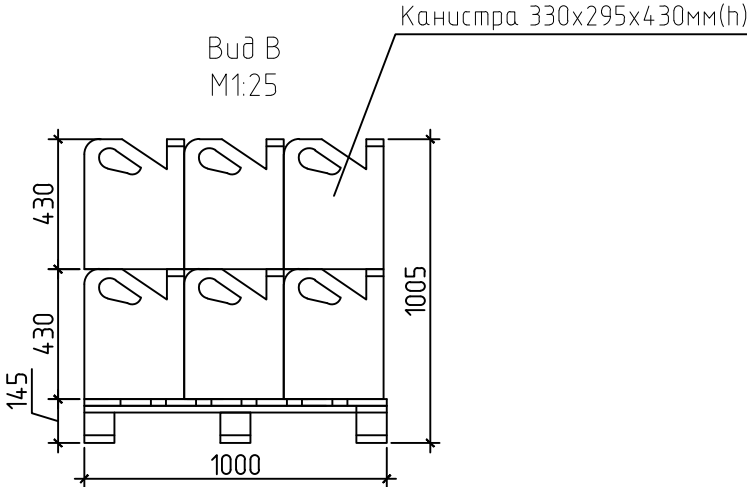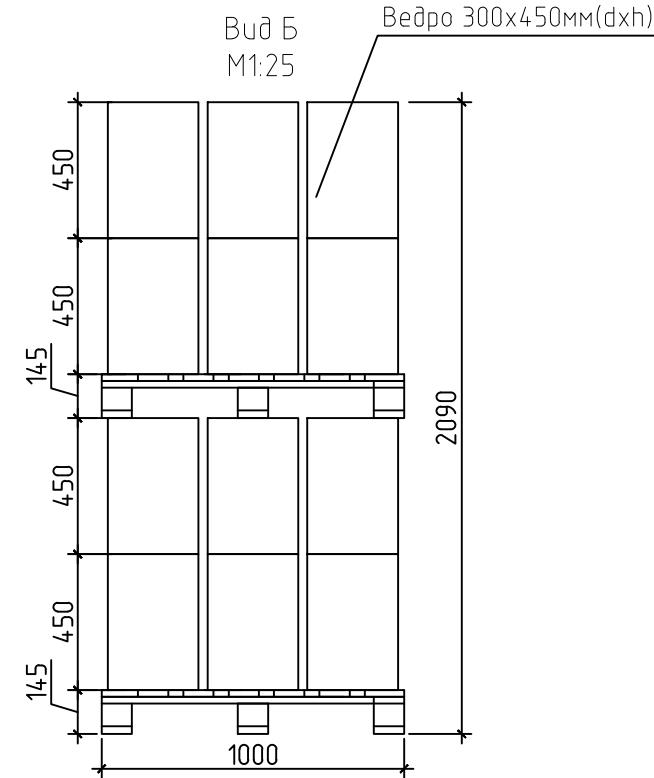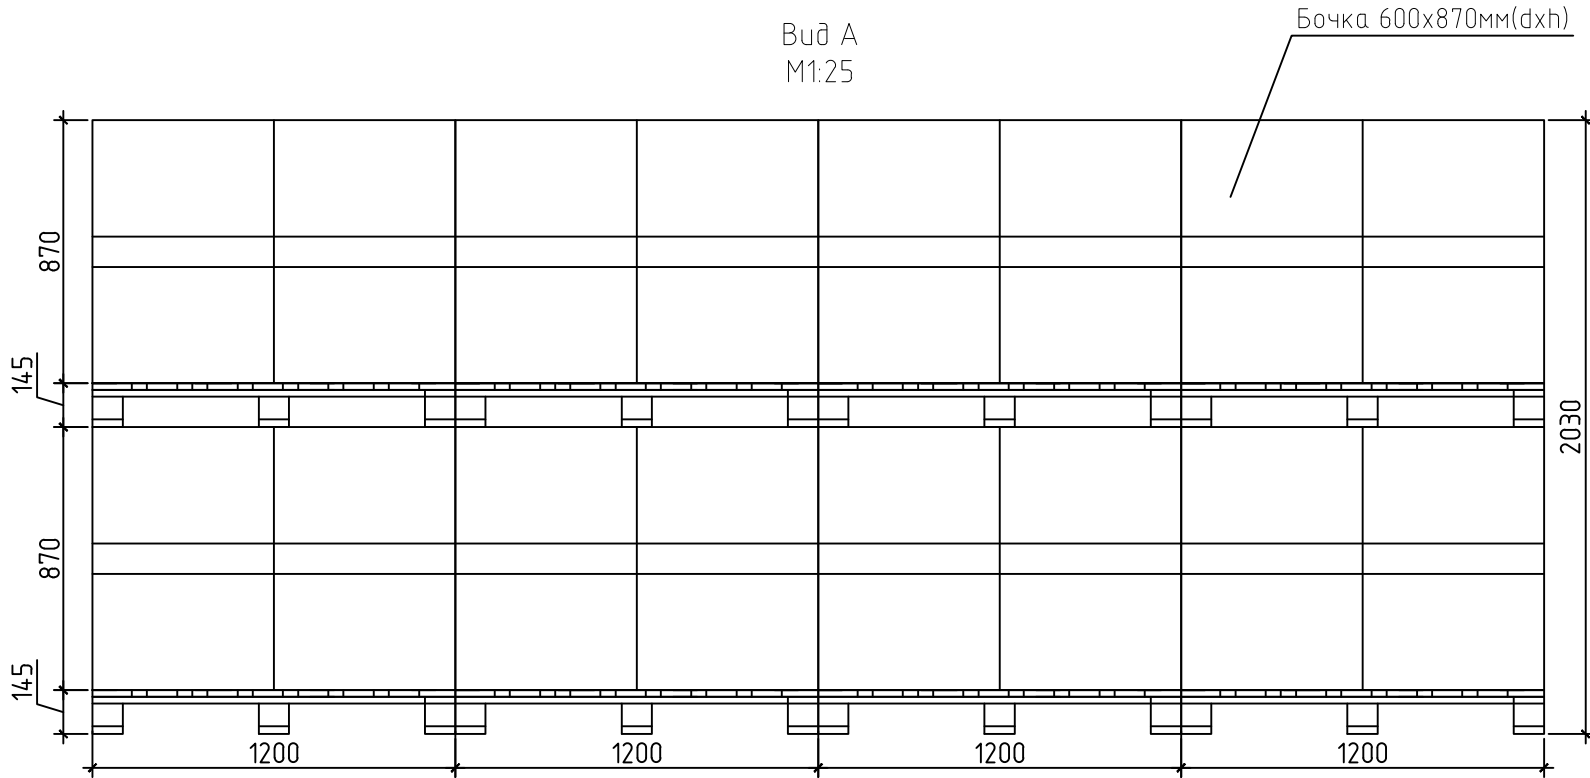

- Архитектурно-строительная часть показана условно (см. чертежи раздела "АР").
- Спецификация оборудования см. листы ТХ.СО.
- Все размеры даны в мм.

						36-2026П-ТХ		
						Реконструкция склада твердых отходов под склад масла и лакокрасочных материалов по адресу: Минская обл., Борисовский район, Р-53, 35-й км., 2/17		
Изм.	Кол.	Лист	N док	Подпись	Дата	Стадия	Лист	Листов
Утвердил	Михальков				05.26	План на отметке 0,000 с расстановкой технологического оборудования	000 «ВелесПрофиБел» 2026 г.	
Разработал	Шестаков				05.26			
Проверил	Шестаков				05.26			
Н. контр.	Михальков				05.26			

