


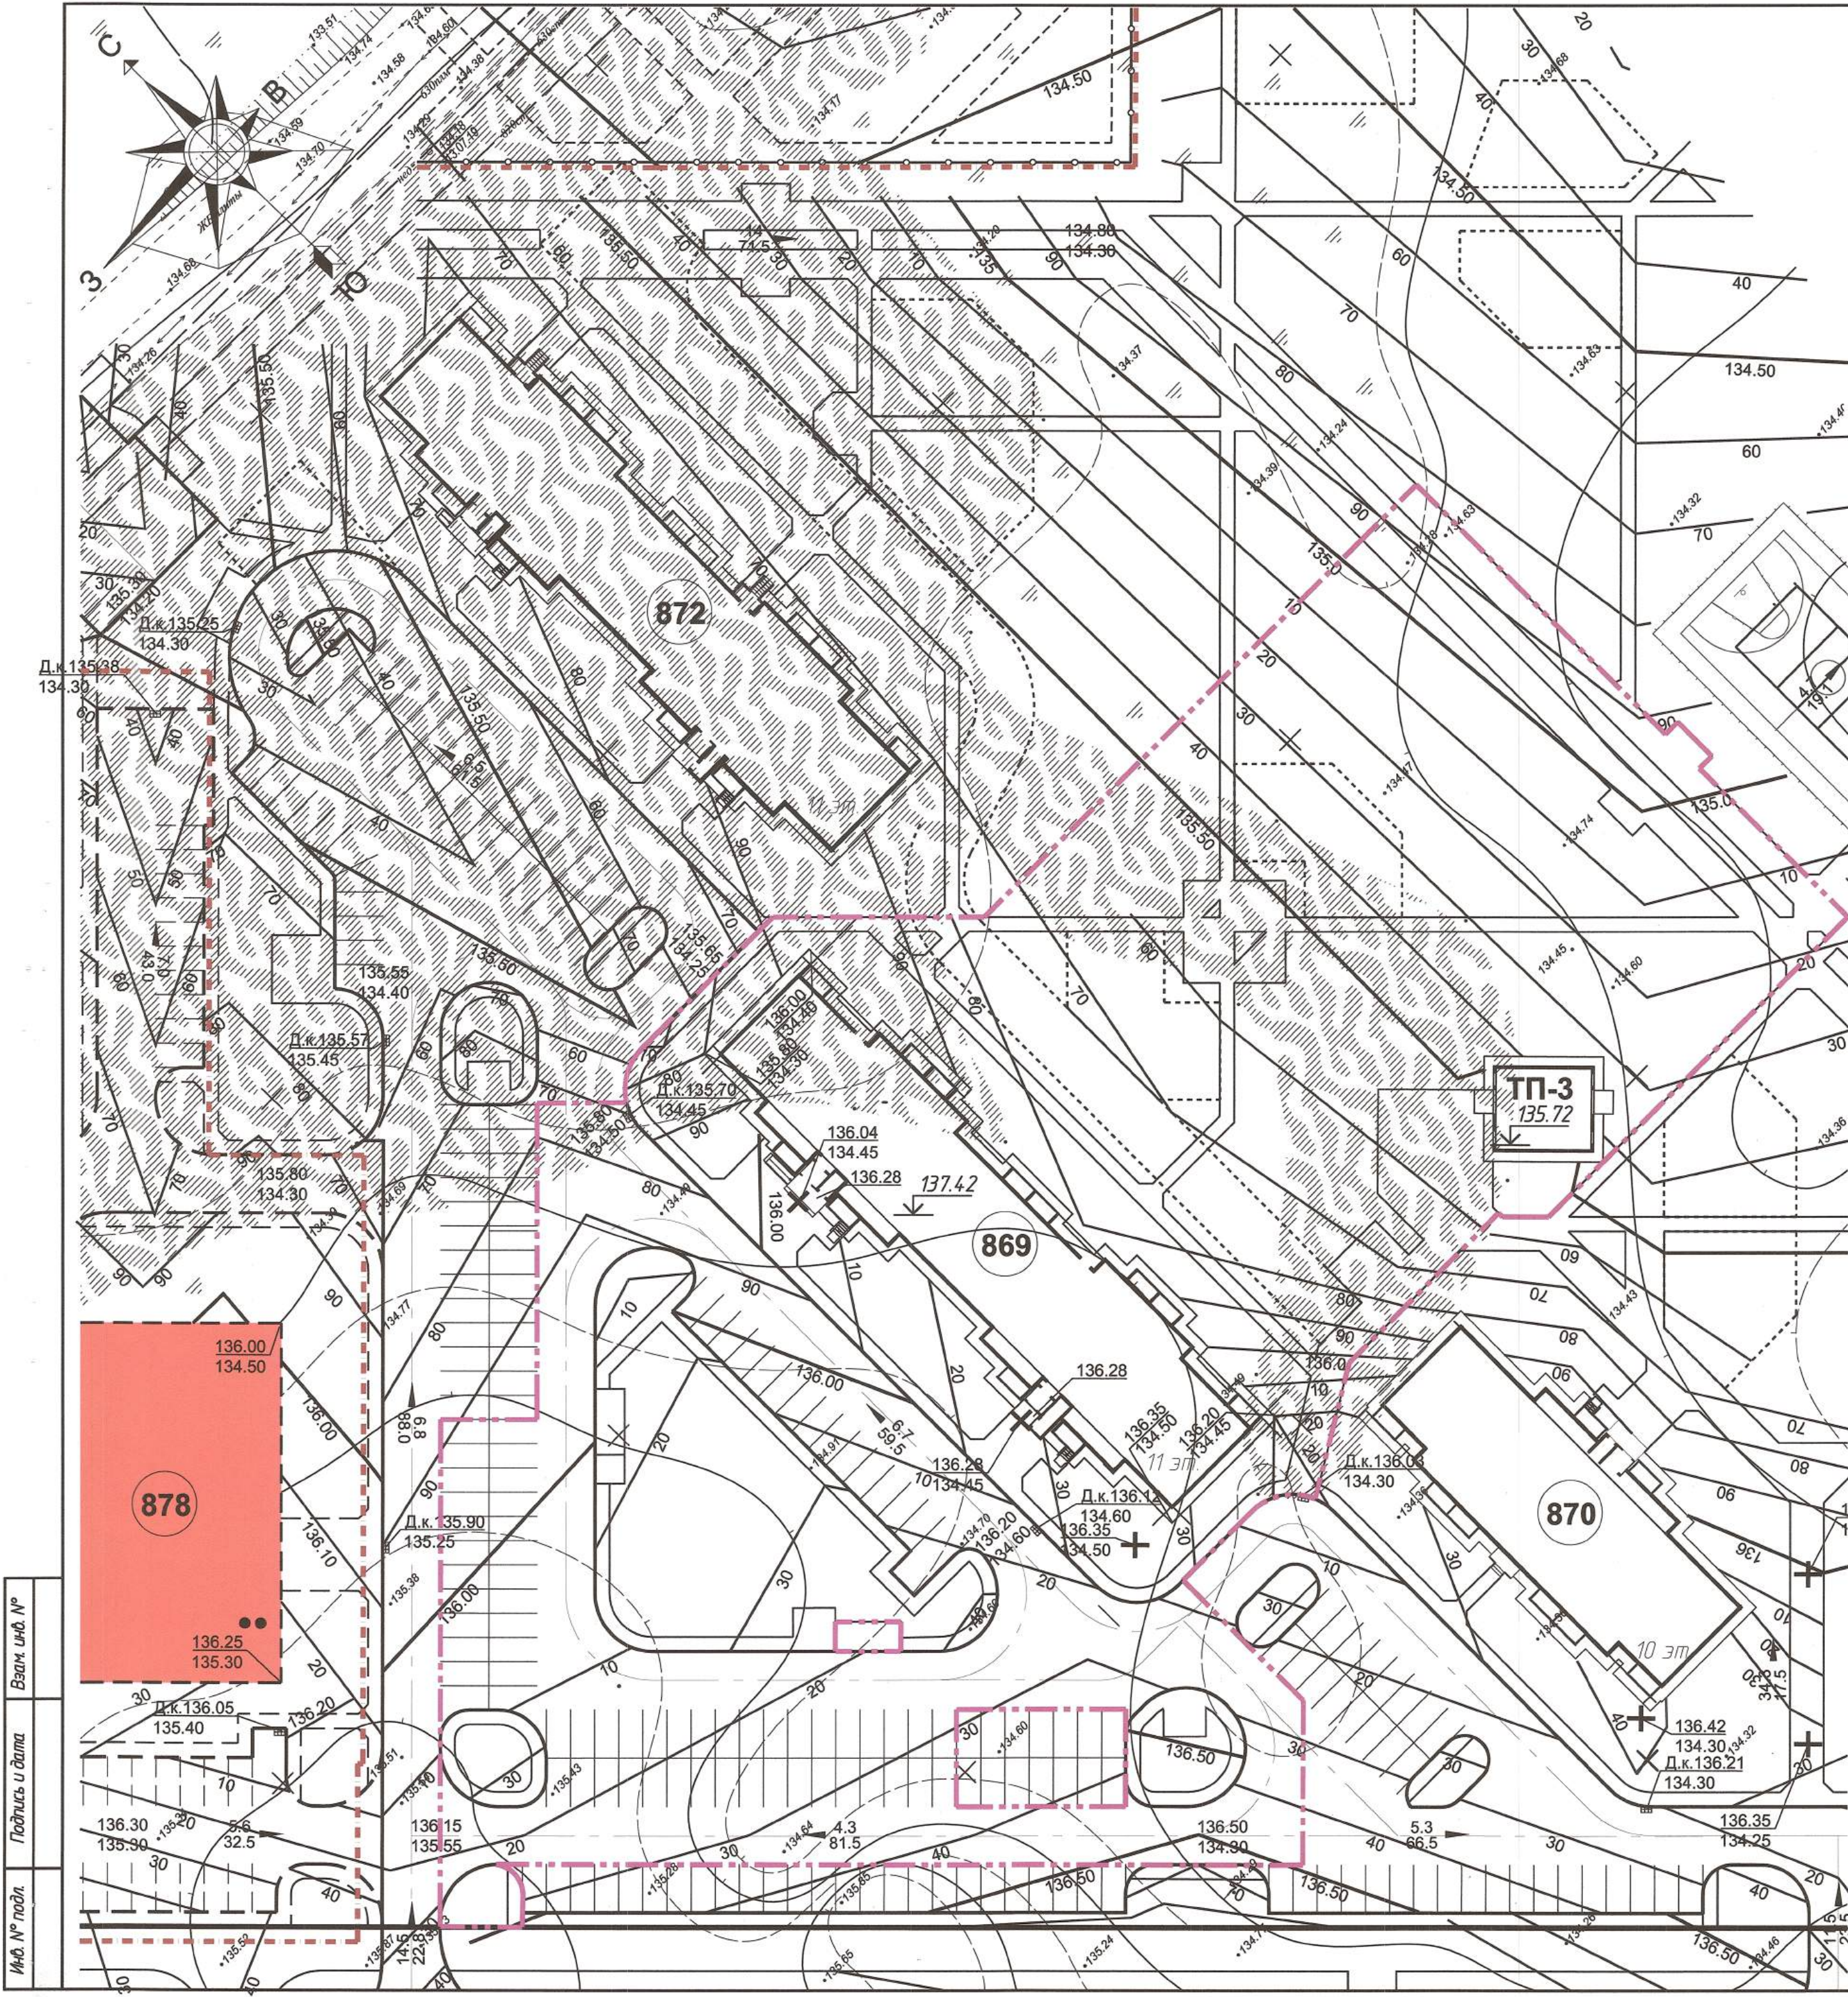

Ведомость жилых и общественных зданий и сооружений											
Номер на плане	Наименование и обозначение	Этажность	Количество			Площадь, м²				Строительный объем, м³	
			зданий	квартир		застройки		общая квартир		здания	всего
				здания	всего	здания	всего	здания	всего		
869	Жилой дом панельный	11	1	132	132	1009.82	1009.82	7614.37	7614.37	31930.14	31930.14
872	Жилой дом панельный	11	1	132	132	проектируемый				-	-
870	Жилой дом панельный	10	1	80	80	проектируемый				-	-
878	Магазин на 1000кв.м торг.пл. аптечный киоск, кафе на 50мест, общ. уборная на 6 придорож. филиал отделения банка, отделение связи	2	1	-	-	перспективный				-	-
ТПЗ	Трансформаторная подстанция	1	1	-	-	проектируемый				-	-

Изд. № подл. Подпись и дата. Взам. инв. №

Условные обозначения

- граница производства работ
- линия регулирования застройки
- граница участков учреждений и предприятий обслуживания

68.19 ГП

20.1 Застройка микрорайона №8А в г.Новополоцке

Пусковой комплекс "Благоустройство и наружное освещение для дома №869"

План организации рельефа. М 1:500

Разработал	Михайлова	06.25
Проверил	Булло	06.25
Н. контр.гр.	Михайлова	06.25
Утвердил	Булло	06.25

Стадия	Лист	Листов
С	3	

Новополоцкий филиал УП "Институт Витебскгражданпроект"