


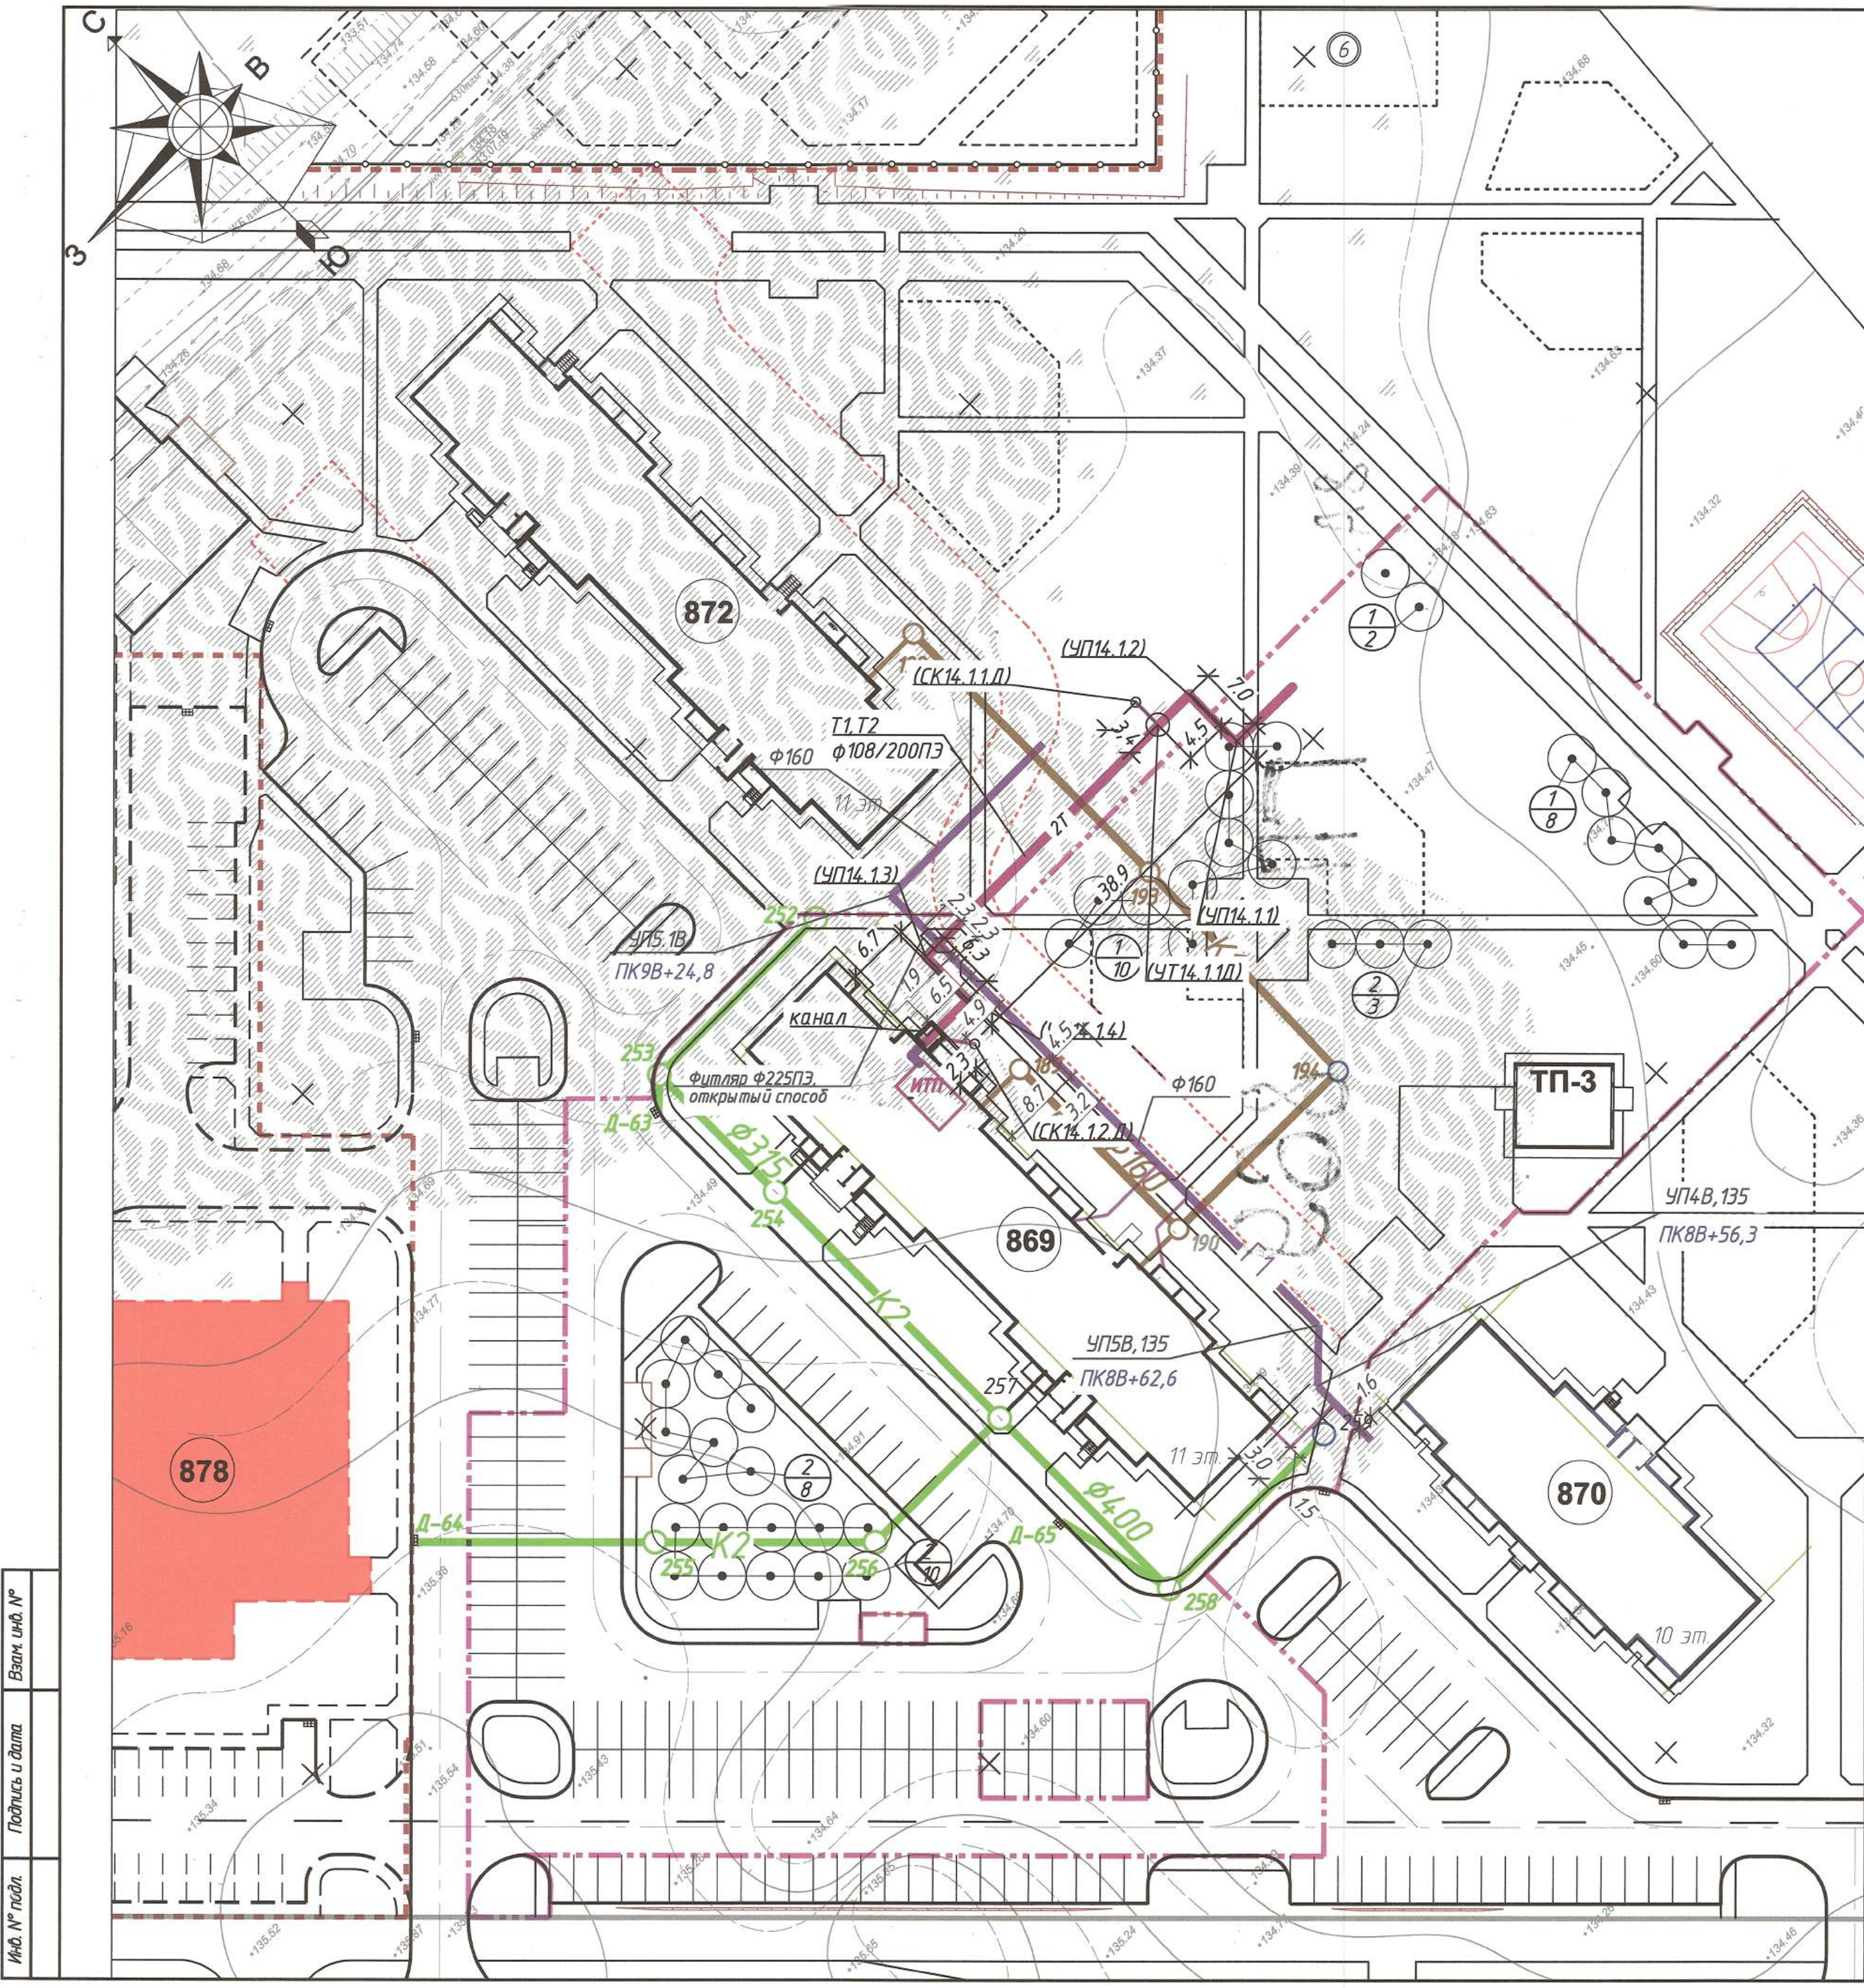

Ведомость жилых и общественных зданий и сооружений										
Номер на плане	Наименование и обозначение	Этажность	Количество		Площадь, м²				Строительный объем, м³	
			зданий	квартир	застройки		общая квартир		здания	всего
					здания	всего	здания	всего		
869	Жилой дом панельный	11	1	132	132	1009.82	1009.82	7614.37	7614.37	31930.14
872	Жилой дом панельный	11	1	132	132	проектируемый				-
870	Жилой дом панельный	10	1	80	80	проектируемый				-
878	Магазин на 1000 кв.м торг.пл. аптечный киоск, кафе на 50 мест, общ. уборная на 6 прибор., филиал отделения связи, отделение связи	2	1	-	-	перспективный				-
ТП3	Трансформаторная подстанция	1	1	-	-	проектируемый				-

Ведомость элементов озеленения				
Поз.	Наименование породы или вида насаждения	Возраст, лет	Кол.	Примечание
1	Липа мелколиственная (H=2.5-3.5 м)		20	II гр.
2	Каштан конский (H=2.5-3.5 м)		21	II гр.
	Газон: посев газонных трав		4667.18	м²

- Условные обозначения
- граница производства работ
 - K1 - сеть хоз.-бытовой канализации самотечная (распределительная внутриплощадочная)
 - K2 - сеть дождевой канализации (распределительная внутриплощадочная)
 - 2T - тепловая сеть проектируемая наружная
 - T1 - тепловая сеть проектируемая по подвалу ж.д.
 - Г1 - газопровод низкого давления Г1, проектируемый

Муниципальное унитарное предприятие
«Управление капитального строительства
города Новополюска»
«К ПРОИЗВОДСТВУ РАБОТ»
Руководитель проекта
Поздняков А.В.

Изд. № подл.
Подпись и дата
Взам. инд. №

68.19 ГП									
20	1	-	545-25	27.06.25	20.1	Застройка микрорайона №8А в г.Новополюске			
Изм.	Кол.	Лист	Мод.	Подпись	Дата				
Разработал Михайлова И.И. 06.25						Пусковой комплекс "Благоустройство и наружное освещение для дома №869"		Стадия	Лист
Проверил Булло В.В. 06.25						Сводный план инженерных сетей.		С	11
Н. контр.гр. Михайлова И.И. 06.25						План озеленения.		Новополюцкий филиал УП "Институт Витебскгражданпроект"	
Утвердил Булло В.В. 06.25						М 1:500			