


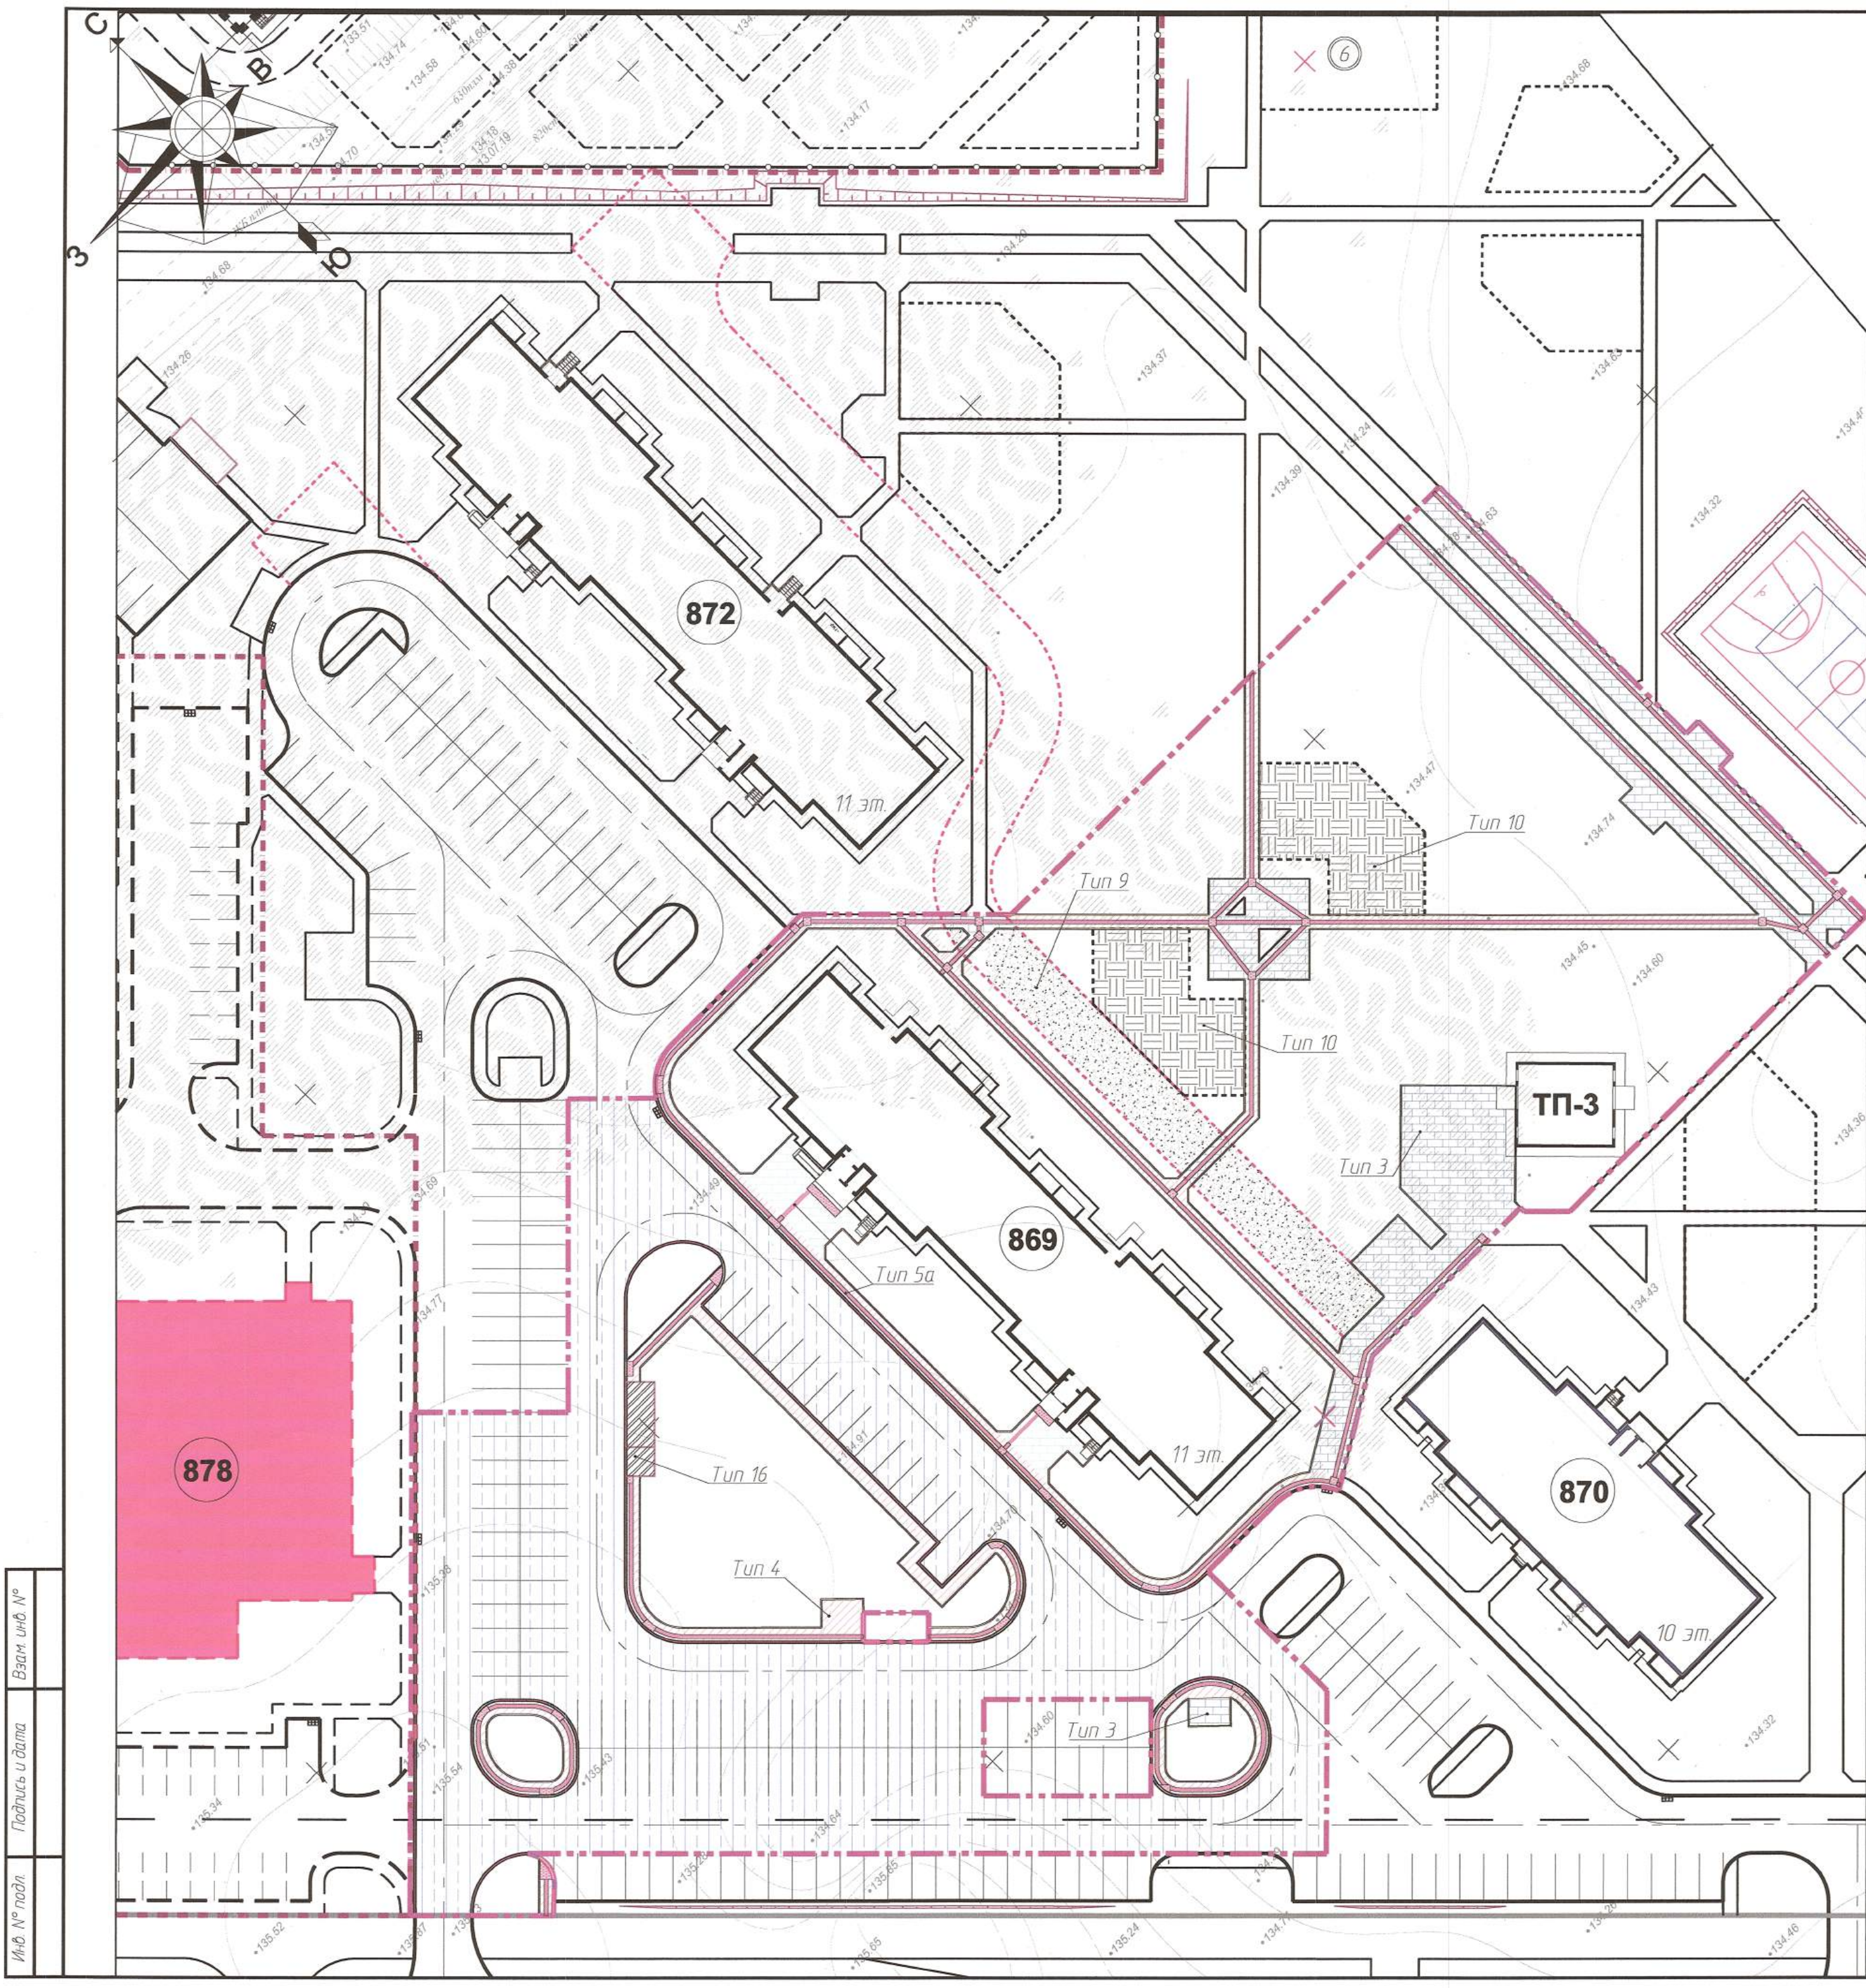

Ведомость жилых и общественных зданий и сооружений

Номер на плане	Наименование и обозначение	Этажность	Количество		Площадь, м²				Строительный объем, м³	
			зданий	квартир	застройки	общая	квартир	зданий	зданий	всего
869	Жилой дом панельный	11	1	132	132	1009.82	1009.82	7614.37	7614.37	31930.14
872	Жилой дом панельный	11	1	132	132	проектируемый				-
870	Жилой дом панельный	10	1	80	80	проектируемый				-
878	Магазин на 1000 кв.м торг.п. аптечный киоск, кафе на 50 мест, общ. удорная на 6 придорож. филиал отделения банка, отделение связи	2	1	-	-	перспективный				-
ТПЗ	Трансформаторная подстанция	1	1	-	-	проектируемый				-

Ведомость проездов, тротуаров, дорожек и площадок

Поз.	Наименование	Тип	Площадь покрытия, м²	Марка дорт.камня, длина, м	Примечание
1	Проезд, парковка	1	3780.0	БР100.30.15-М, l=28.0	
36.4	Заниженный бортовой камень типа БВ			БР100.30.15-М, l=28.0	
	Заниженный бортовой камень типа БРВ			БР100.30.15-М, l=22.0	
2	Покрывтие тротуаров из плит тротуарных П20.10.6-МЦс-а по СТБ 1071-2007 с возможностью заезда автотранспорта	3	842.0	БР100.20.8-М, l=454.0	
36.1	Покрывтие тротуаров из плит тротуарных П20.10.6-МЦс-а по СТБ 1071-2007 без возможности заезда автотранспорта	4	603.0	БР100.20.8-М, l=653.0	
36.2	Покрывтие тротуаров из тактильных плит К18.40.9-Цж-В30 Тп К20.8-Цж-В30 Тп (предупр) по СТБ 1071-2007 с возможностью заезда автотранспорта	5б	43.0	-	
5	Покрывтие тротуаров из тактильных плит К18.40.9-МЦж-Тп К20.8-Цж-В30 Тп (напр) по СТБ 1071-2007 с возможностью заезда автотранспорта	5б	266.0	-	
8.1	Покрывтие тротуаров из тактильных плит К18.40.9-МЦж-Тп К20.8-Цж-В30 Тп (напр) по СТБ 1071-2007 с возможностью заезда автотранспорта	5б	266.0	-	
6	Пожарный проезд	9а	324.0	-	
7	Резиновое покрытие детских площадок		395.0	-	
	в т.ч. для детей школьного возраста	10	188.0	БР100.20.8-М, l=41.0	
	в т.ч. для детей дошкольного возраста	10	207.0	БР100.20.8-М, l=44.0	
8					
9	Площадка для раздельного сбора мусора	16	30.0		

Дочернее коммунальное унитарное предприятие
«Управление капитального строительства
города Новополюцка»
«К ПРОИЗВОДСТВУ РАБОТ»
Руководитель проекта
Е.П. Назаренко

Условные обозначения

- граница производства работ
- линия регулирования застройки
- граница участков учреждений и предприятий обслуживания

36	5	-	710-26	28.08.24	20.1	Застройка микрорайона №8А в г.Новополюцке	Пусковой комплекс "Благоустройство и наружное освещение для дома №869"	Стадия	Лист	Листов
20	2	-	545-25	27.06.24				С	6	
8	1	-	21-24	12.01.24						
Изм.	Кол.	Лист	Издок	Подпись	Дата					
Разработал	Михайлова	И.И.	06.25			План проездов, тротуаров, дорожек, площадок М 1:500.	Новополюцкий филиал УП "Институт Витебскгражданпроект"			
Проверил	Булло	И.И.	06.25							
И.контр.гр.	Михайлова	И.И.	06.25							
Утвердил	Булло	И.И.	06.25							