

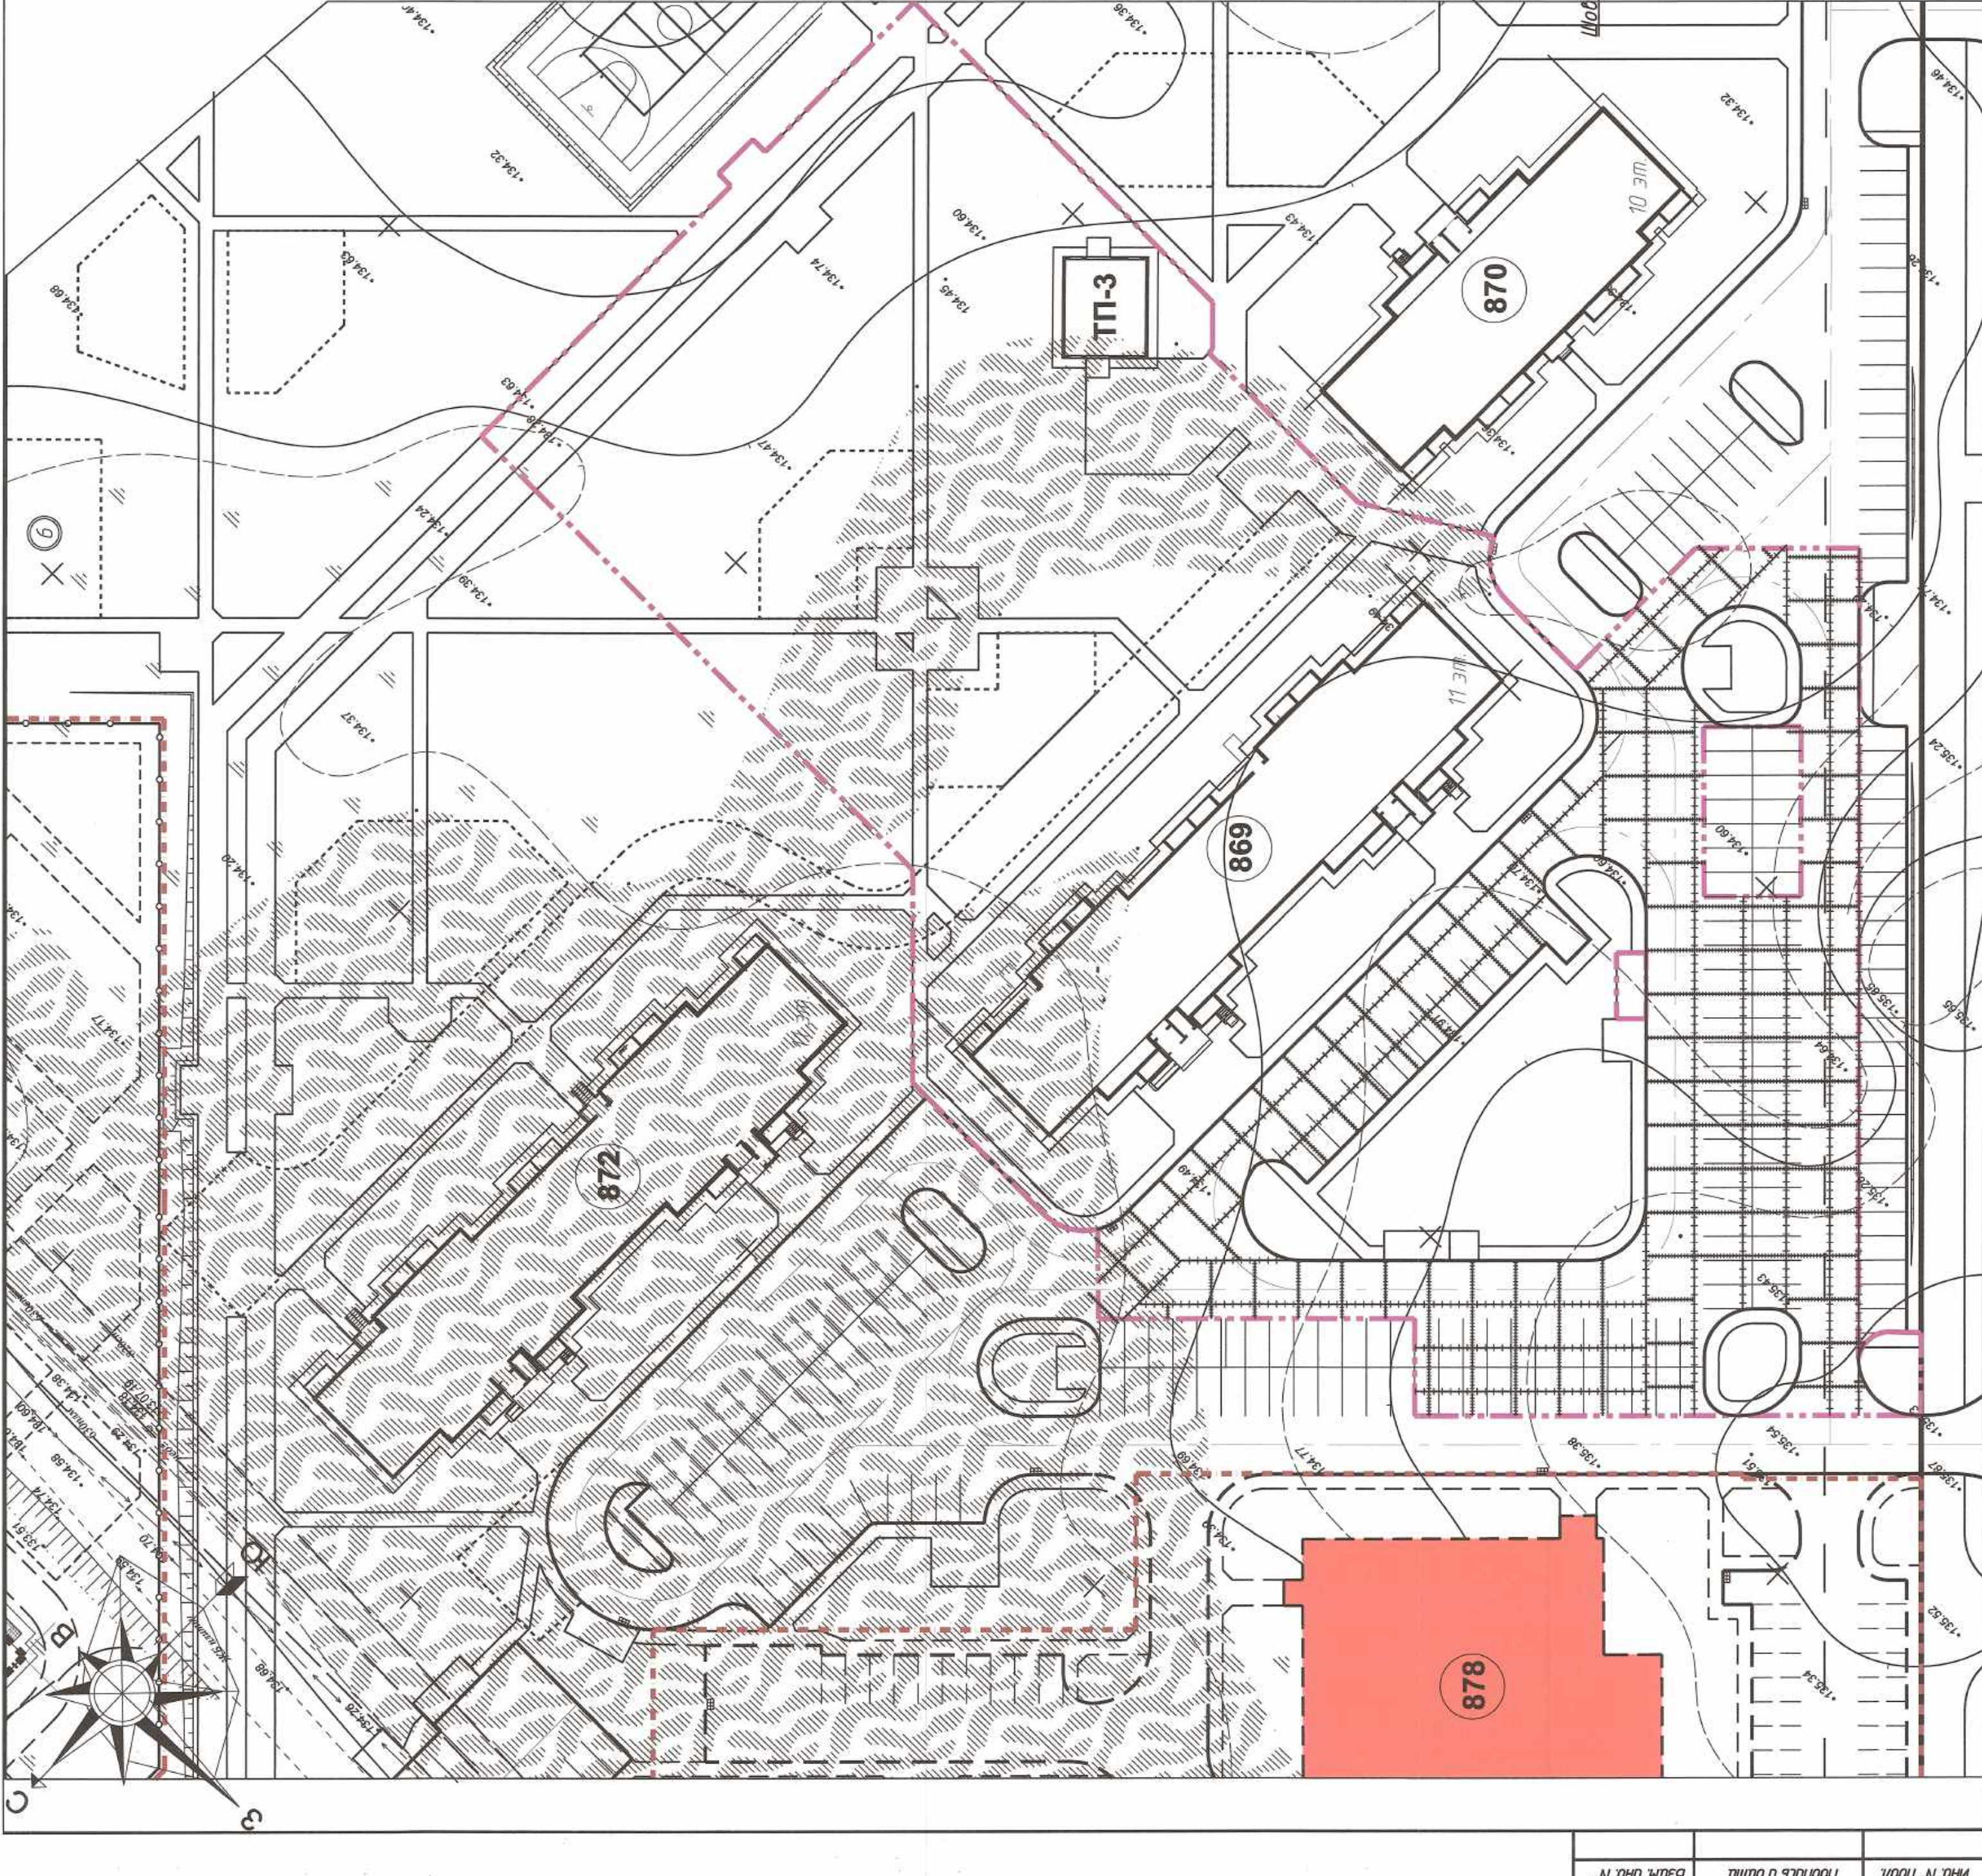


Схема шва сжатия 1-1

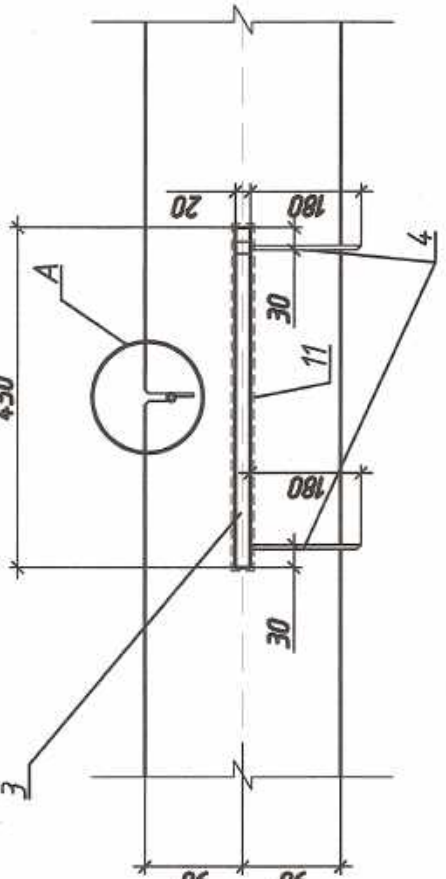


Схема шва расширения 3-3



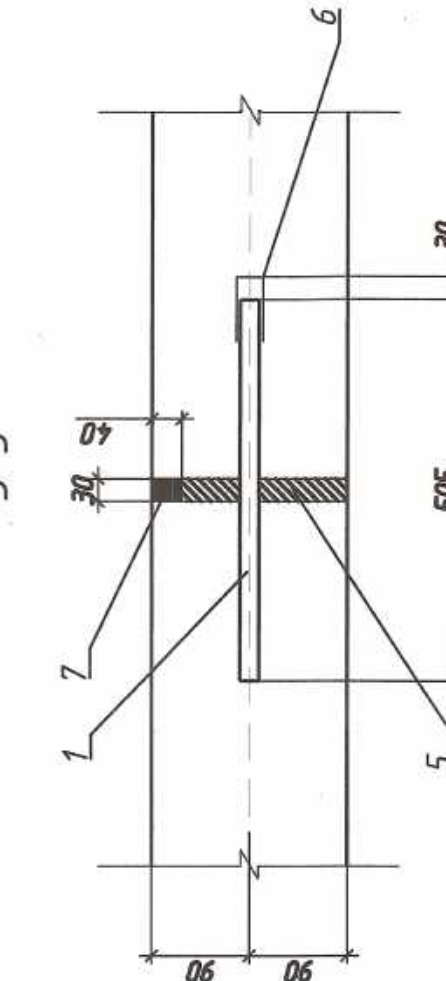


Схема продольного шва 2-2

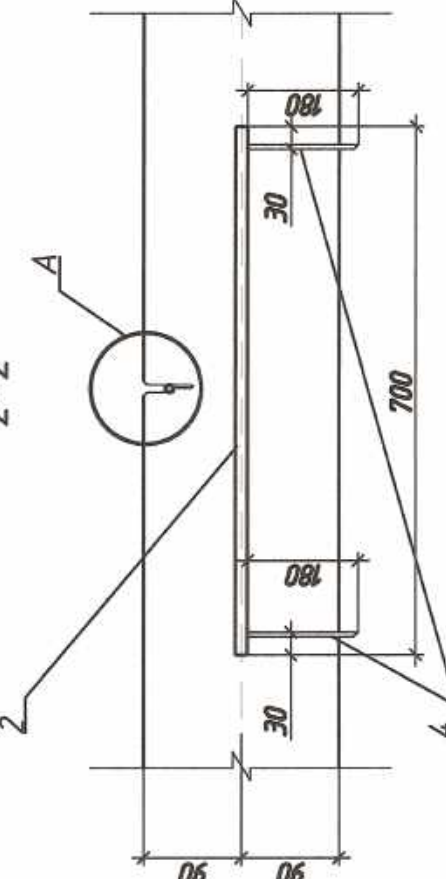

Узел Б

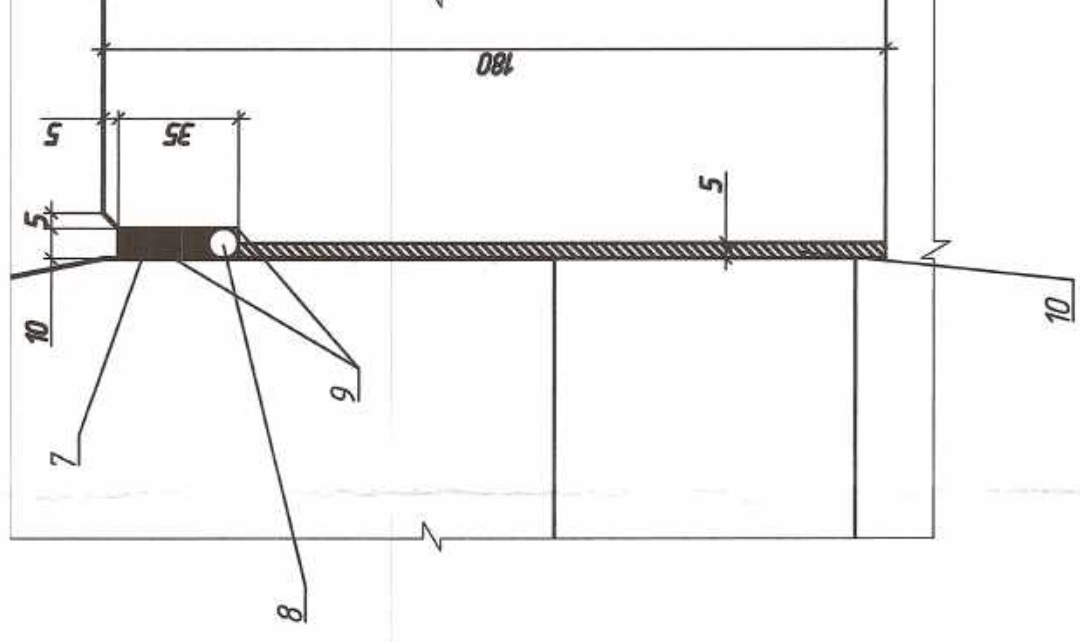

Узел А

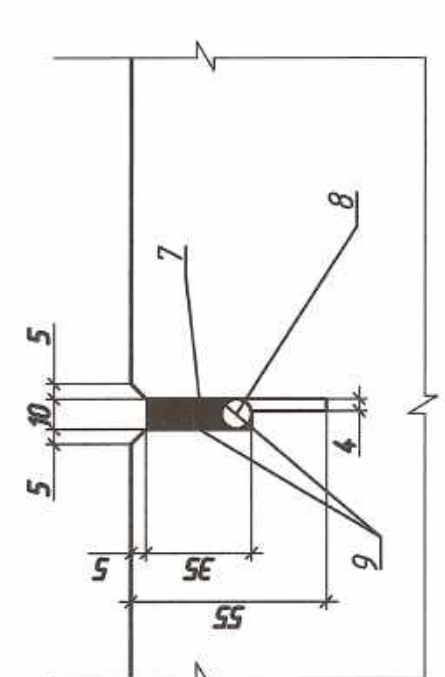


Схема расположения штырей в швах покрытия


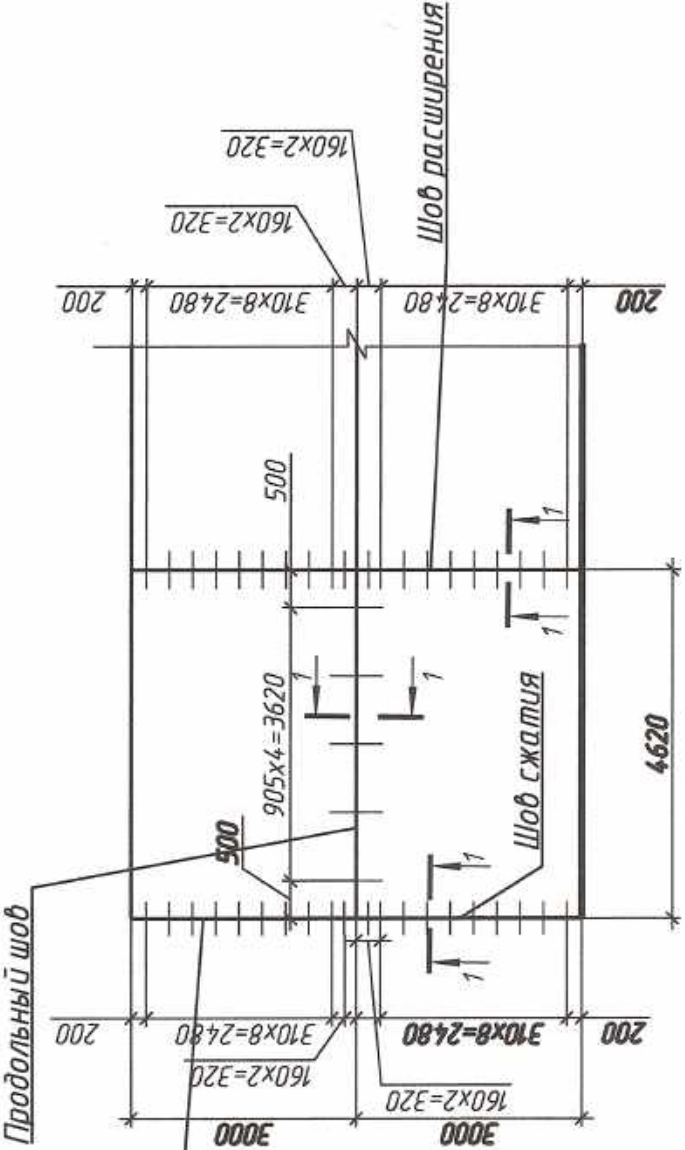


Схема сопряжения бетонного покрытия с бортовым камнем

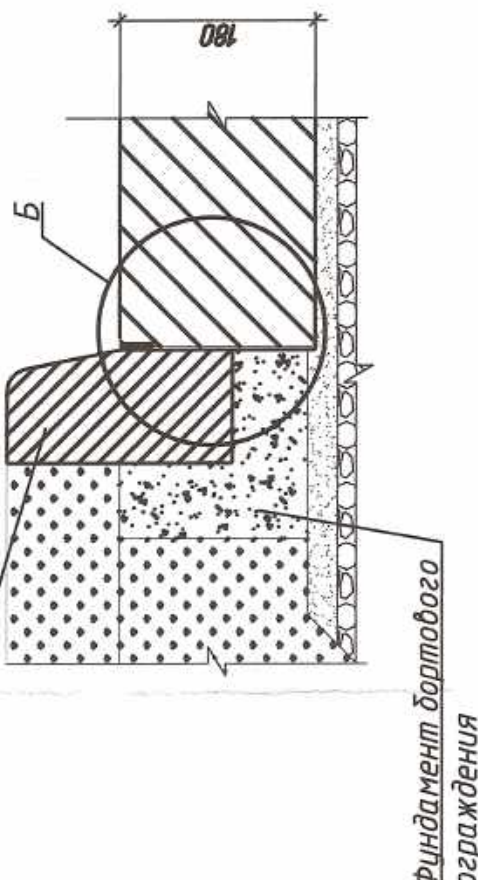

Ведомость жилых и общественных зданий и сооружений

Номер на плане	Наименование и обозначение	Количество		Площадь, м²		Строительный объем, м³	
		этажи	квартир	здания	всего	здания	всего
872	Жилой дом панельный	11	132	1004,99	7614,37	31830,14	31830,14
870	Жилой дом панельный	10	180	80	80	-	-
869	Жилой дом панельный	11	132	1004,99	7614,37	31830,14	31830,14
3	Трансформаторная подстанция	1	1	-	-	-	-

Спецификация элементов цементобетонного покрытия

Поз.	Обозначение	Наименование	Кол.	Масса ед.кг	Приме- чание
Территория жилой застройки					
		Штыри			
1	СТБ 1704-2012	Ø20 S240 l=505 мм	173	124	214,52
2	СТБ 1704-2012	Ø16 S240 l=700 мм	724	108	781,92
3	СТБ 1704-2012	Ø20 S240 l=450 мм	1698	110	1867,80
		Установочная шпилька			
4	СТБ 1704-2012	Ø6 S240 l=180 мм	4844	0.11	532.84
		Подкладочная доска			
5	СТБ 1074-2009	Доска-2-хб.-30х180 l=5815 мм	-	0.31	м³
		Горючезащитные материалы			
6	ГОСТ 10354-82	Пленка полиэтиленовая	-	1.036	м²
7	СТБ 1097-2018	Заполнение швов битумной мастикой Ш-75	-	0.55	м³
8		Шнур теплоизоляционный Ø13мм	-	1564.9	м.п.
9		Полочная грунтовка	-	125.19	м²
10		Лента демферная (полимерная)	-	59.07	м²
11	СТБ 1242-2007	Обработка битумной эмульсией	-	7.03	м²
		толщиной 0,3 мм			

Примечание:

- Нарезку пазов швов начинать сразу после набора бетоном прочности 3 МПа. Глубина нарезки пазов швов шириной 4 мм должна составлять не менее 55 мм, шириной 10 мм – не менее 40 мм (для швов сжатия, продольных, швов примыкания к бортовому камню и швов примыкания к существующим асфальтобетонным покрытиям).
- Длина нарезки поперечных швов в покрытии составляет:
 - 670,38 м для продольных швов;
 - 566,35 м для швов сжатия;
 - 58,15 м для швов расширения;
 - 328,17 м для швов примыкания к бортовому ограждению;

Условные обозначения

- граница производства работ
- - - линия регулирования
- - - граница опасной зоны от базовых станций

20	1	505-25	2706,2	20,1	Застройка микрорайона МРА в г.Новополюе
Изн.	Кол.	Лист	Маск.	Подпись	Дата
Разработал	Михайлова	11.12.20	06.25		
Проверил	Було	11.12.20	06.25		
Н.конт.гр.	Михайлова	11.12.20	06.25		
Утвердил	Було	11.12.20	06.25		
Паспортный комплект "Благоустройство и наружное освещение для дачи МР69"					С 8
План и конструкция деформационных швов М 1500					Ноболополюе филиал УП "Институт Витебскгражданпроект"