


Инд. № подл. Подпись и дата. Взам. инд. №

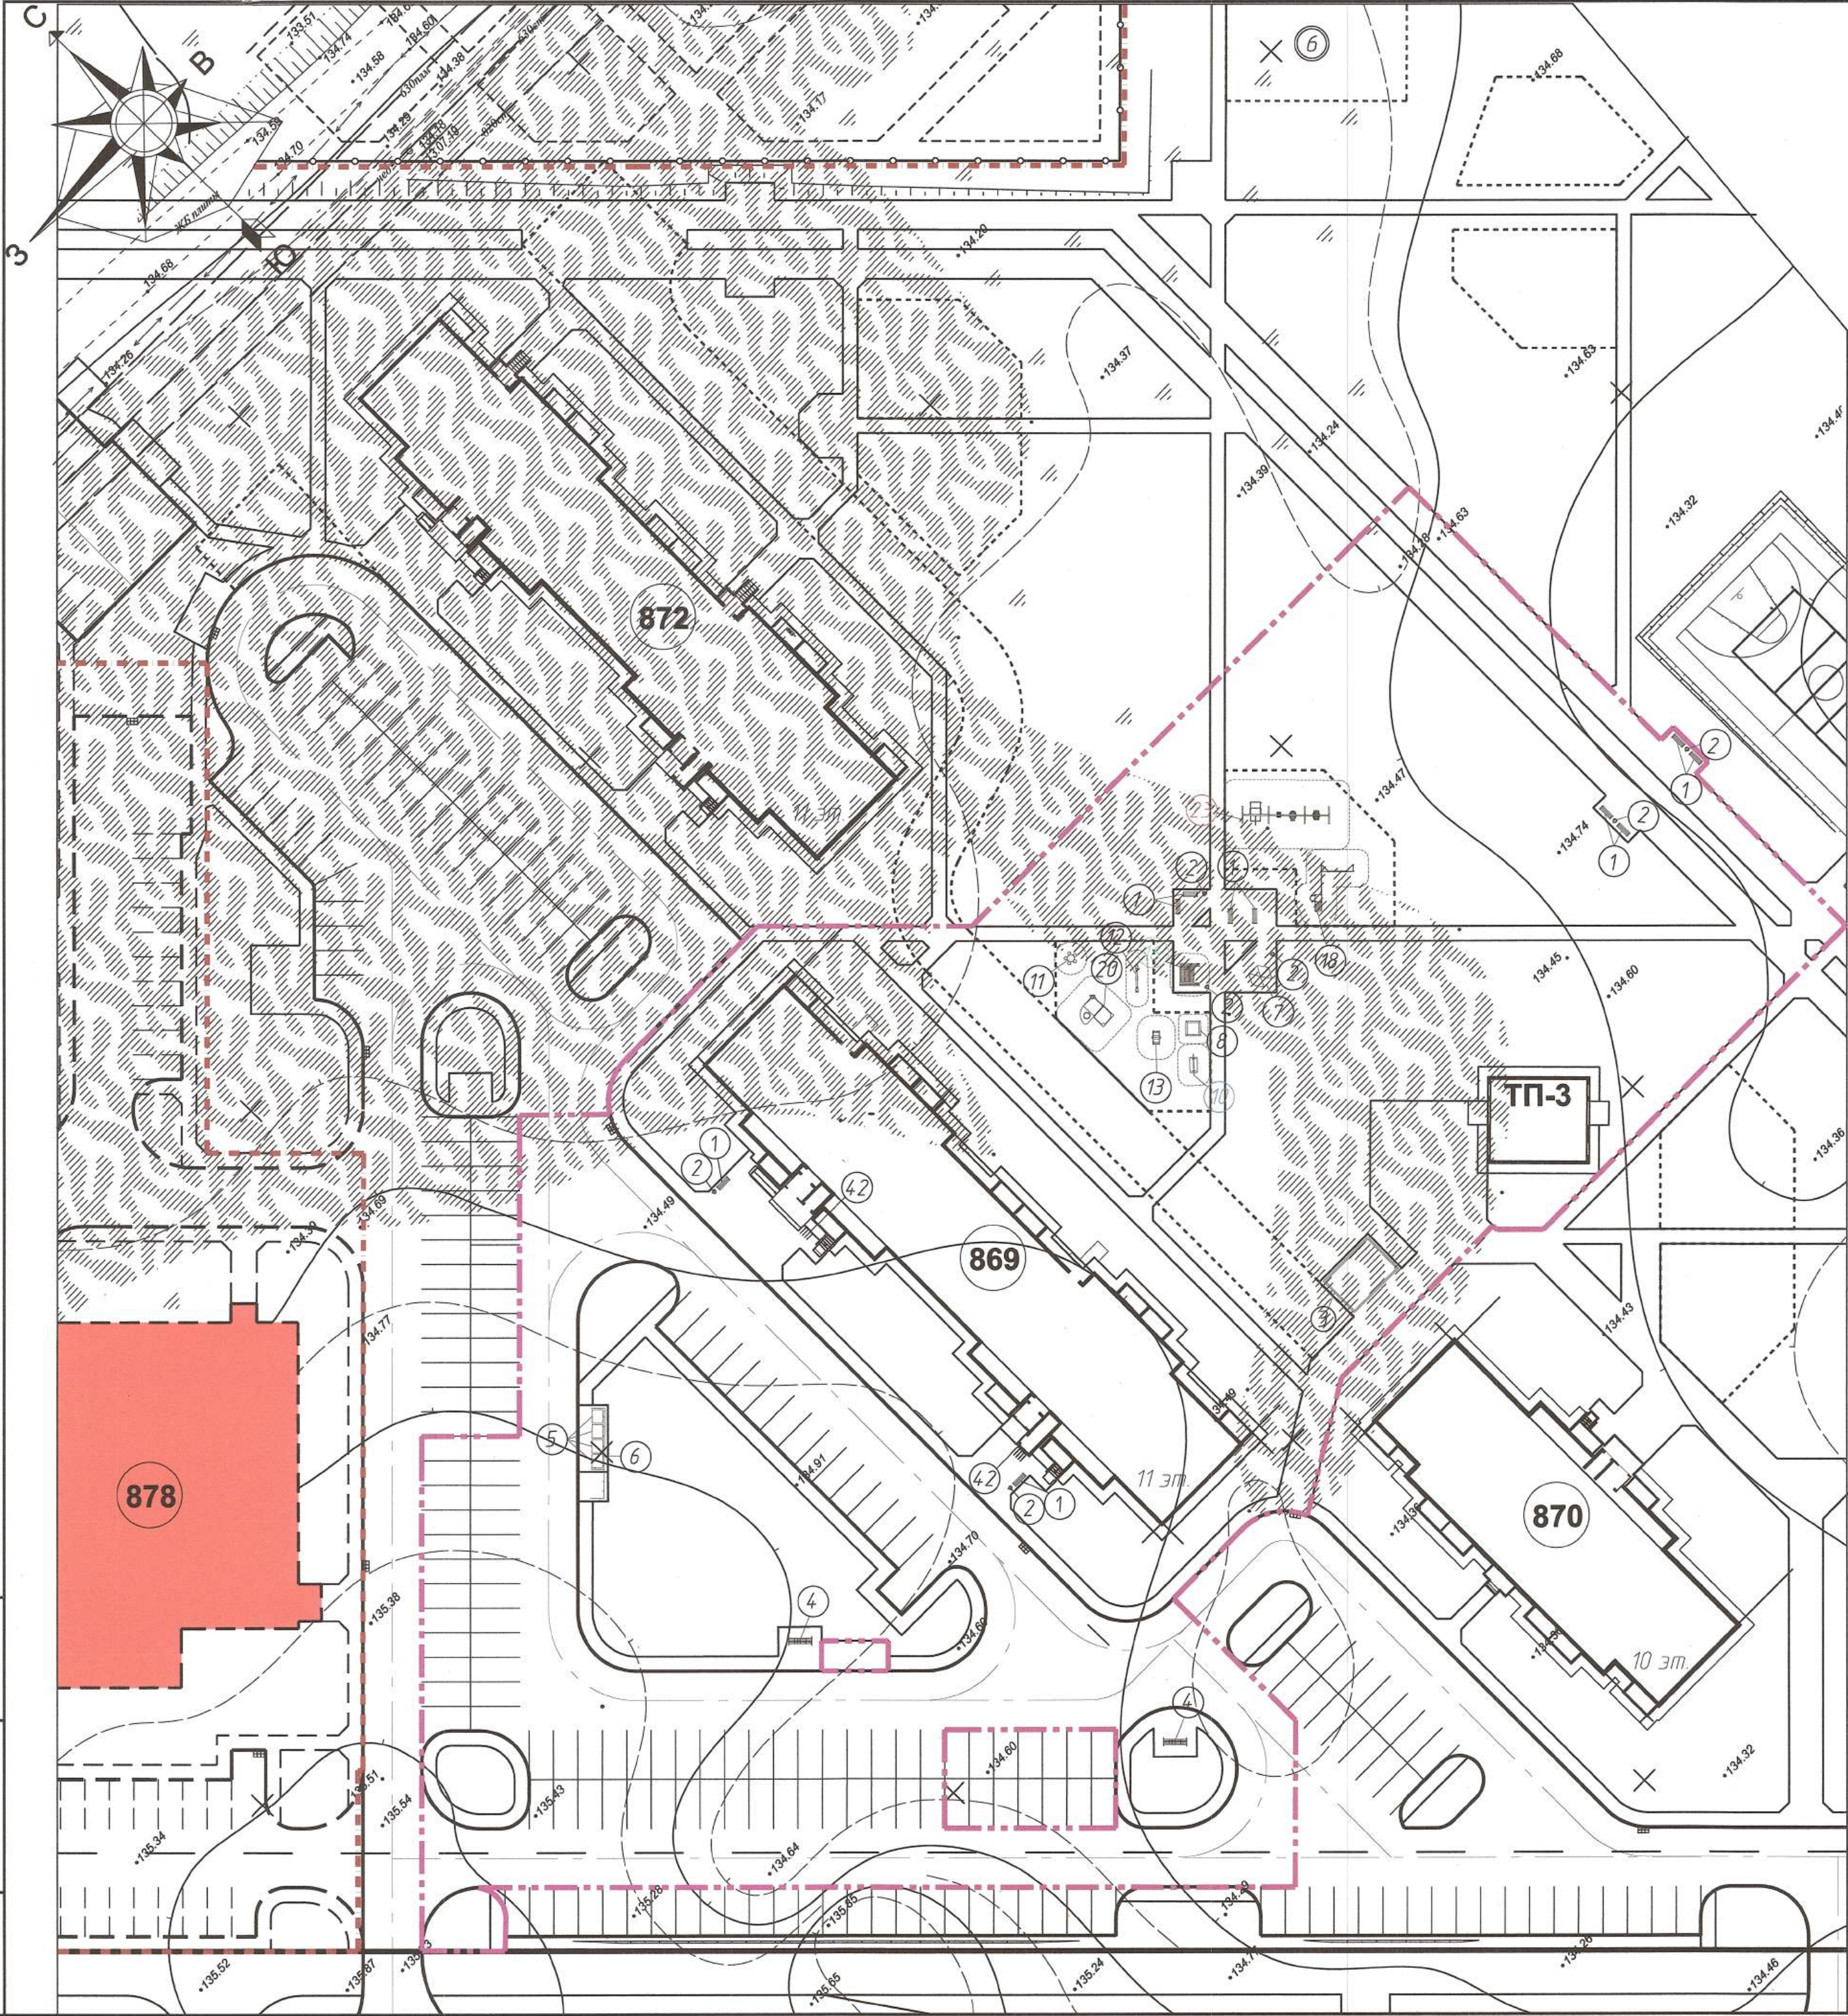

Ведомость жилых и общественных зданий и сооружений

Номер на плане	Наименование и обозначение	Этажность	Количество			Площадь, м²				Строительный объем, м³	
			зданий	квартир		застройки		общая квартир		здания	всего
				здания	всего	здания	всего	здания	всего		
869	Жилой дом панельный	11	1	132	132	1009.82	1009.82	7614.37	7614.37	31930.14	31930.14
872	Жилой дом панельный	11	1	132	132	проектируемый				-	-
870	Жилой дом панельный	10	1	80	80	проектируемый				-	-
878	Магазин на 1000кв.м торг.пл. аптечный киоск, кафе на 50мест, общ.уборная на 6 приборов, филиал отделения банка, отделение связи	2	1	-	-	перспективный				-	-
ТПЗ	Трансформаторная подстанция	1	1	-	-	проектируемый				-	-

Ведомость малых архитектурных форм и переносных изделий

Поз.	Обозначение	Наименование	Кол. шт.	Габариты Д х Ш х В	Прим.
1	Аналог *	Скамейка «Практик»	10	150 х0.485х0.70	см. альбом "Малые архитектурные формы"
2	Аналог *	Урна «Триумф»	7	D=0.41х0.65	
3	Аналог *	Вело-бокс для горизонтального хранения велосипедов	1	6.25 х4.50х2.10	
4	Аналог *	Установка для чистки вещей	2	2.30х0.90х1.90	
5	Аналог *	Евроконтейнер оцинкованный 1100 л на колесах для раздельного сбора мусора	4	1.37х1.10х1.47	
6	Аналог *	Ограждение площадки для раздельного сбора мусора	13.5 м.п.		
7	Аналог *	Беседка 1	1	2.35х2.10х2.35	
8	Аналог *	Песочница «Эко Цветная»	1	1.5х1.5х0.318	
10	Аналог *	Скамья детская «Пожарная машина»	1	1.7х0.62х0.99	
11	Аналог *	Стол «Цветочек»	1	D=1.35х0.60	
12	Аналог *	Балансир со спинкой	1	2.77х0.25х0.76	
13	Аналог *	Качалка на пружине «Кораблик»	1	1.45х0.89х0.91	
16	Аналог *	Стол со скамьями «Кантри»	1	2.3х2.0х0.8	
18	Аналог *	СО «Олимп»	1	4.78х4.53х2.115	
20	Аналог *	Песочница для ДСОВ «Лужайка»	1	3.20х2.85х1.80	
23	Аналог *	Качели для ДСОВ «Универсал»	1	8.95х1.74х2.52	
42	Аналог *	Велопарковка на 4 велосипеда	2	1.2х0.9х0.6	
«К ПРОИЗВОДСТВУ РАБОТ» Руководитель проекта					

Примечание:
1. "В альбоме "Малые архитектурные формы" представлены рекомендуемые аналоги. Заказчиком могут быть использованы малые формы других фирм производителей.
2. Установка малых форм архитектуры производится по технологическим картам и чертежам фирмы-производителя.
3. Малые архитектурные формы устанавливаются стационарно (с учетом креплений и фундаментов). Расход бетона V=118 м³.
4. На площадках представлены пространства падения, которые включают в себя пространство занимаемое оборудованием и свободное пространство. Установку МАФ производить согласно СТБ 614-2007, СТБ ЕН 1176-1-2006, СТБ ЕН 1176-2-2006, СТБ ЕН 1176-6-2006 с учетом размеров пространства падения.
5. Ограждение площадки для сбора мусора выполнить из негорючих материалов.
6. Оборудование размещать по периметру площадки, оставляя центр площадки максимально свободным для места двигательной активности детей.
7. Цветовое решение малых форм принято согласно цветовых решений фасадов зданий, акцентный цвет принимать в зависимости от цветового решения (раздел АР) группы жилых домов.

68.19 ГП					
20	1	-	545-25	27.06.20	20.1
Изм.	Кол.	Лист	Индок.	Подпись	Дата
Застройка микрорайона №8А в г.Новополоцке					Пусковой комплекс "Благоустройство и наружное освещение для дома №869"
Разработал	Михайлова	06.25			
Проверил	Булю	06.25			
Н. контр. гр.	Михайлова	06.25			
Утвердил	Булю	06.25			
План расстановки малых архитектурных форм. М 1:500					Новополоцкий филиал УП "Институт Витебскгражданпроект"