

ПОЭТАЖНЫЙ ПЛАН

по адресу: Мира просп.

домов (вп.) — дом 119


корпус — строение (сооружение) 18

квартал № 3170 Северо-Восточный АО г. Москвы



2302486

1 ЭТАЖ

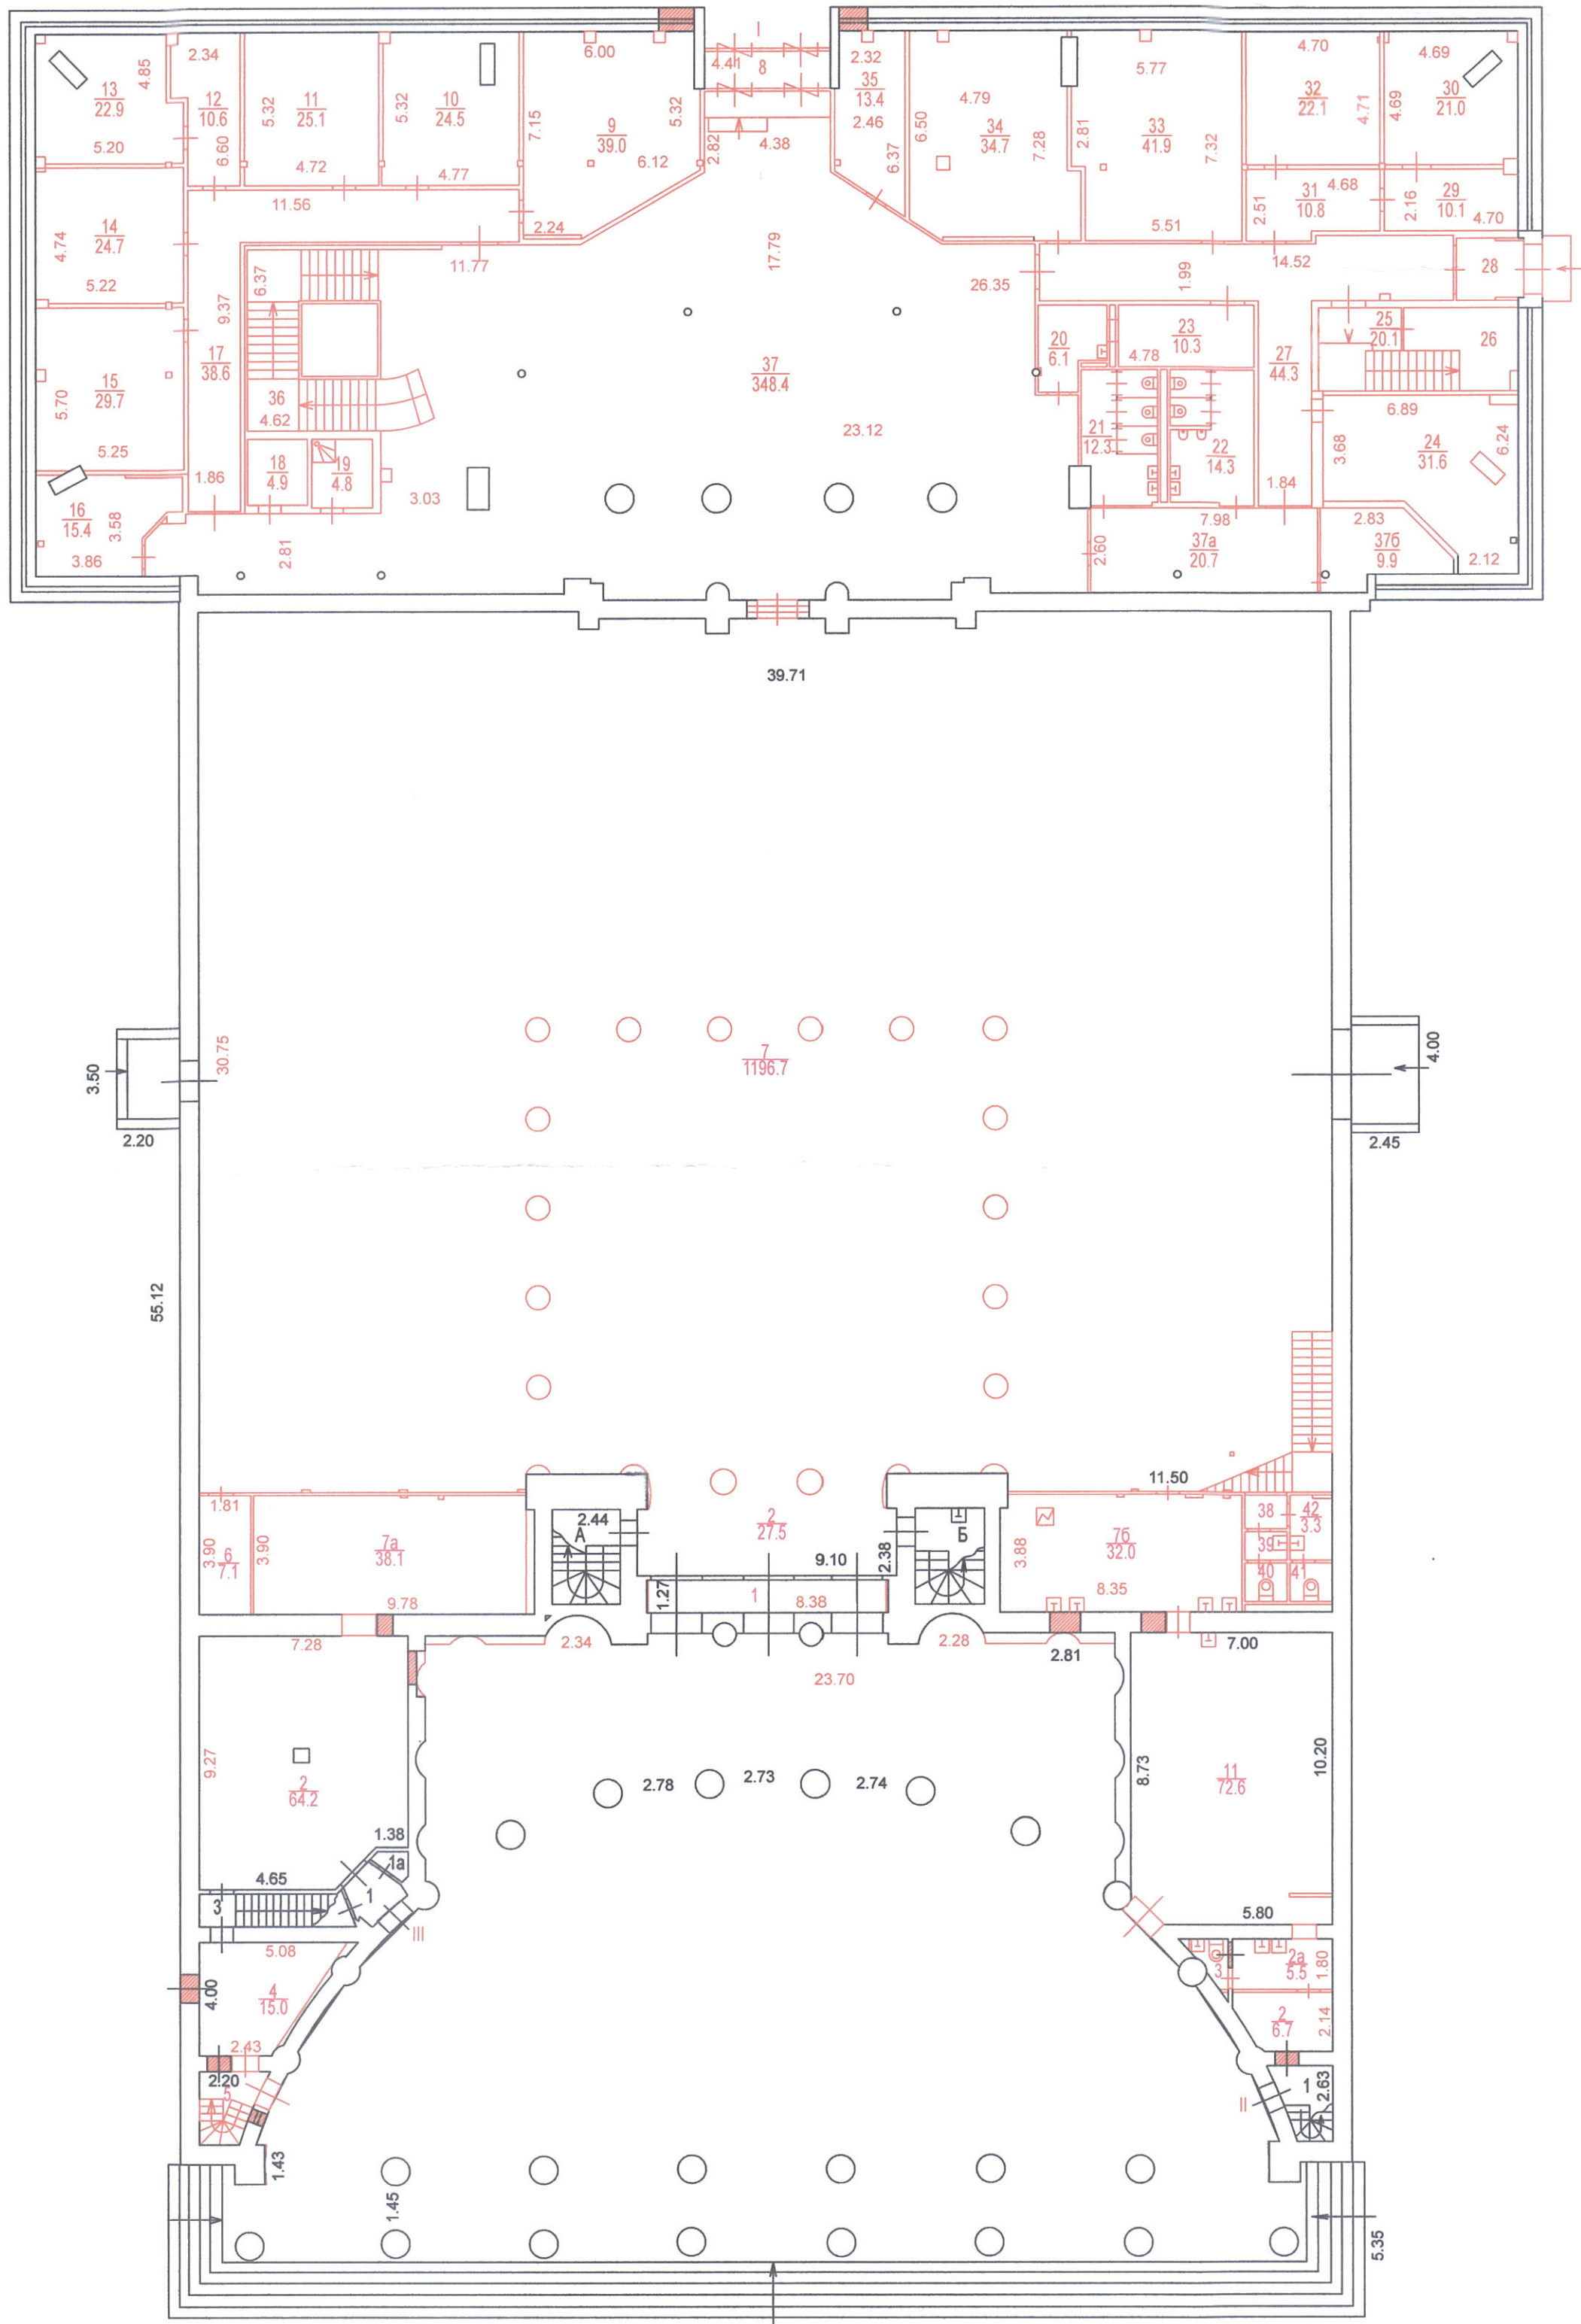

Согласование
на фасадные работы не предъявлено

Сведения о соблюдении
требований пункта 4 части 17 статьи 51
Градостроительного кодекса
Российской Федерации
ГБУ МосгорБТИ не располагают

Поэтажный план составлен по состоянию на
" 25 " февраля 2020 г.
П/план снял Пенькова М.Н.
Проверил Хожнев К.С.
" 19 " марта 2020 г.