

ПОЭТАЖНЫЙ ПЛАН

по адресу: Мира просп.
наименование ул. (улицы, бульвара и т.д.)

домовлад. (эл.) _____ дом 119


корпус _____ строение (сооружение) 18

квартал № 3170 Северо-Восточный АО г.Москвы



2302486

АНТРЕСОЛЬ 1 ЭТАЖА

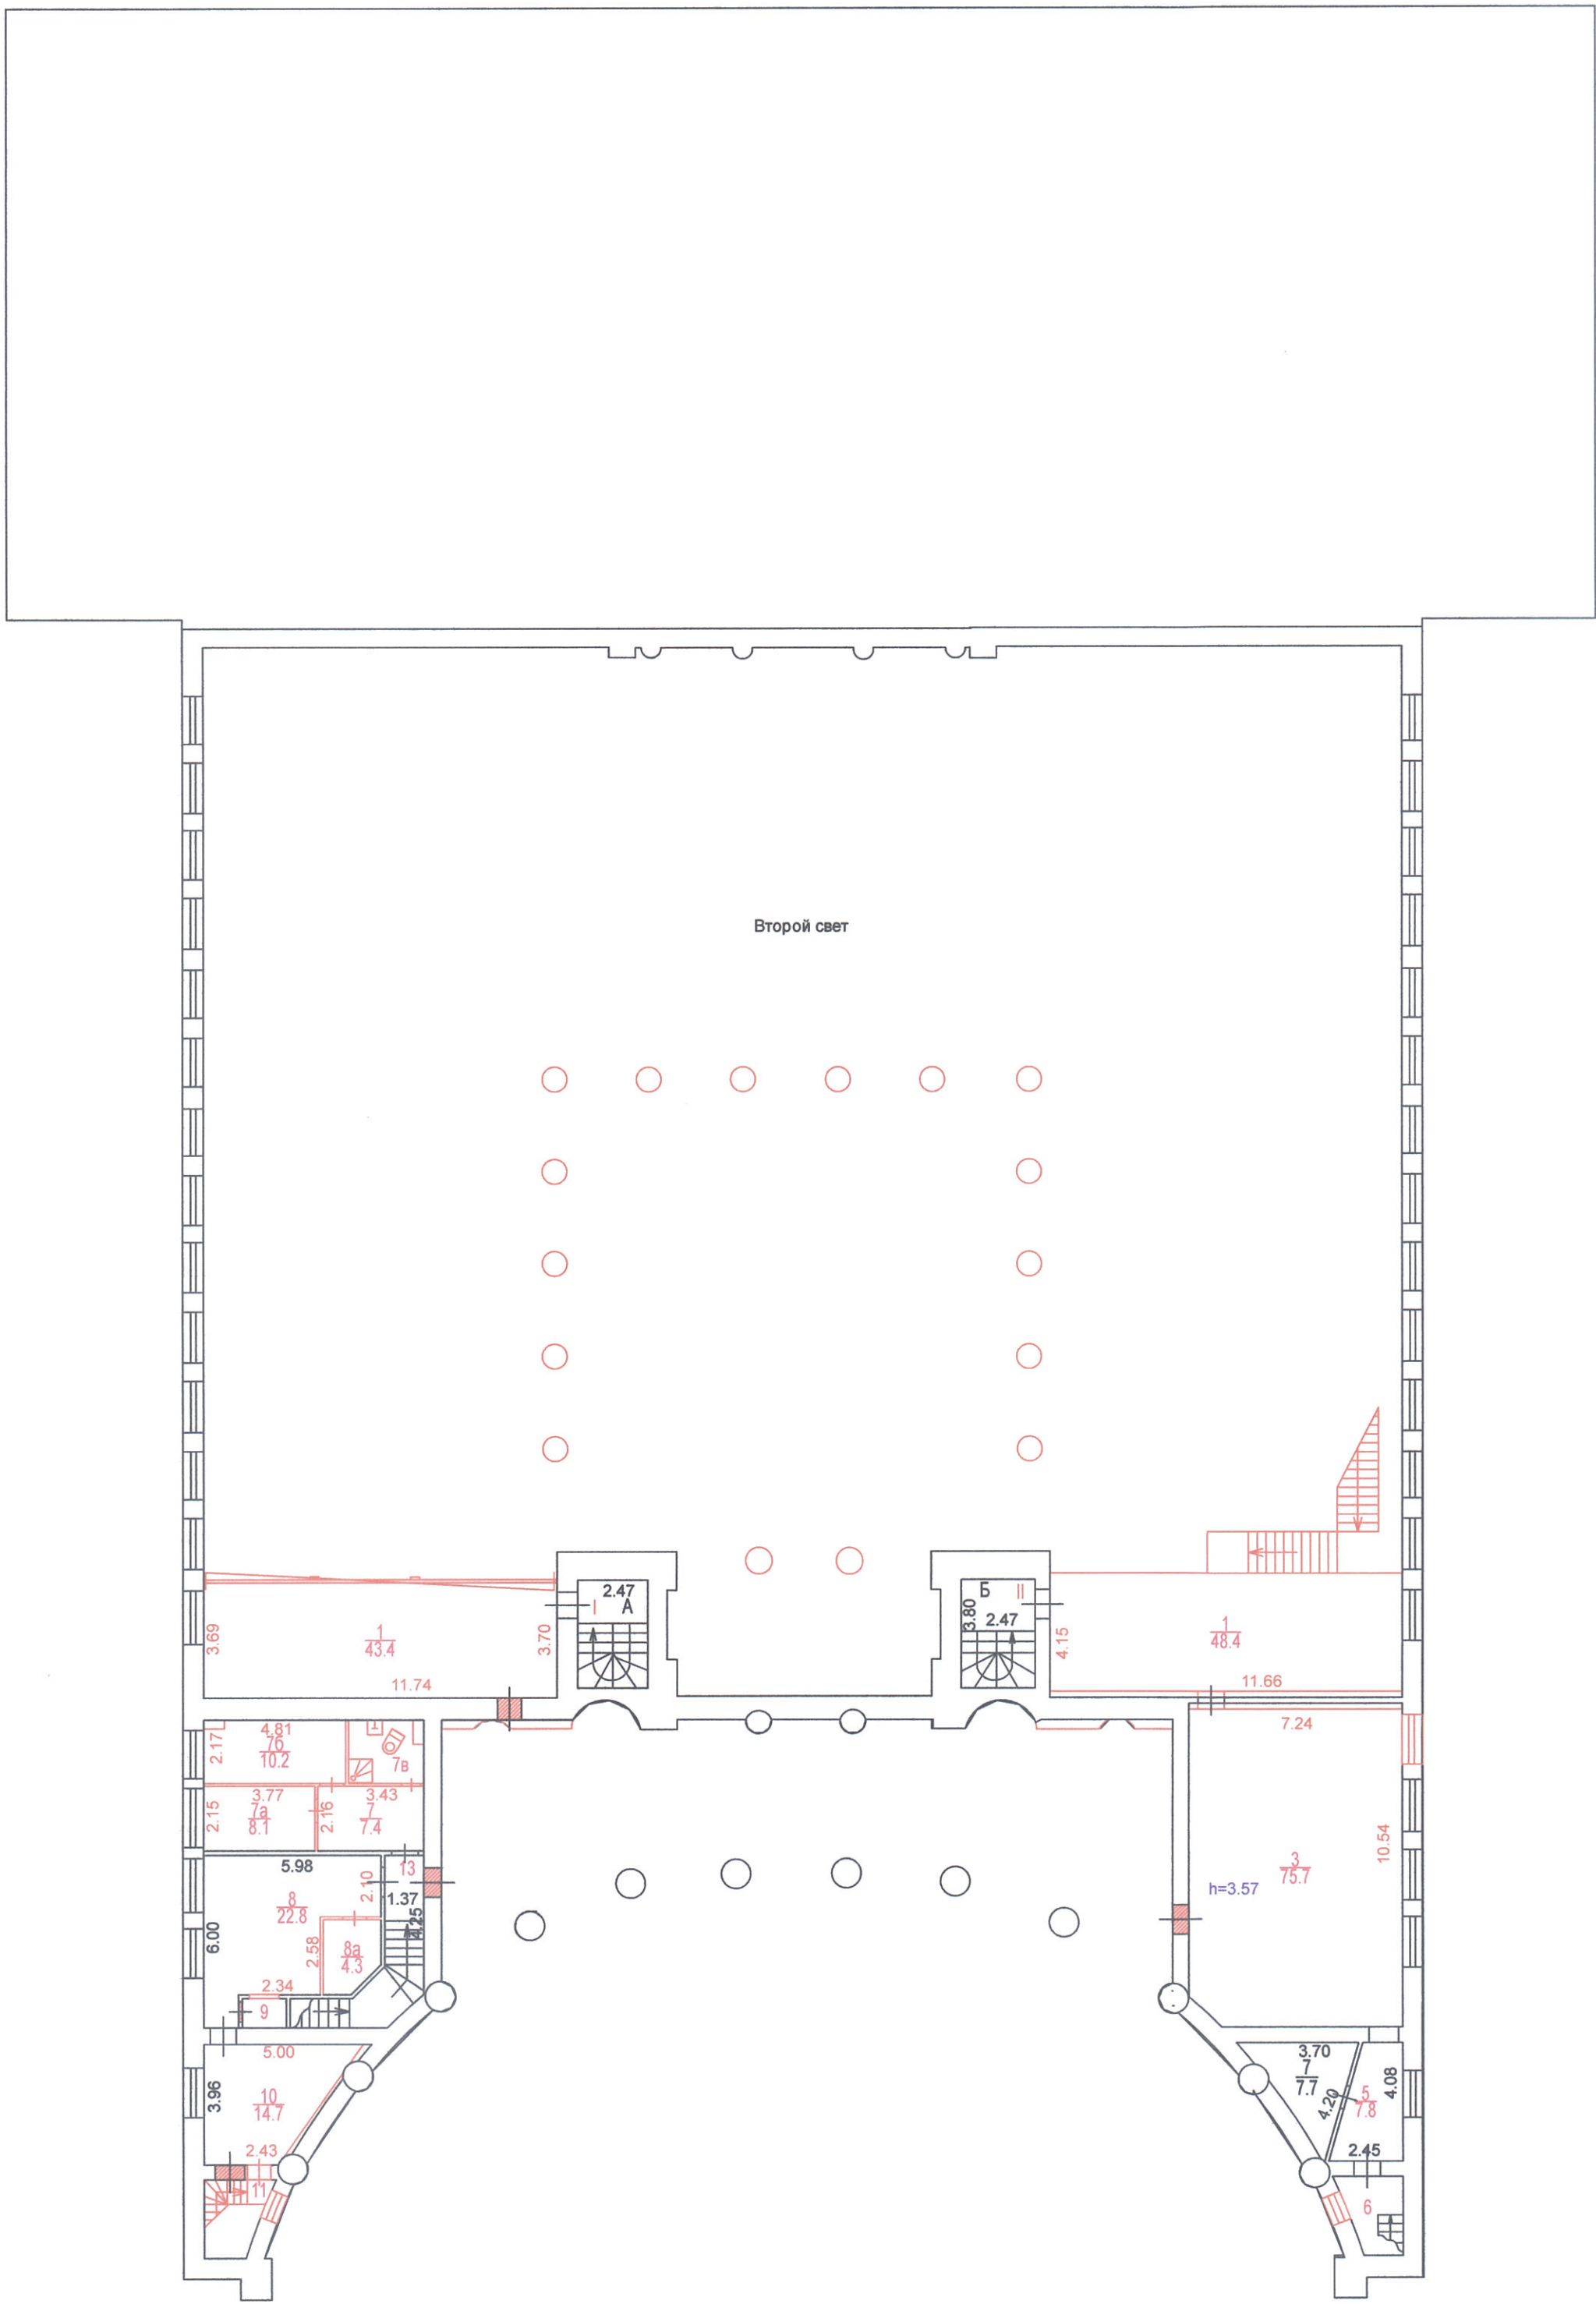

Сведения о соблюдении
требований пункта 4 части 17 статьи 51
Градостроительного кодекса
Российской Федерации
ГБУ МосгорБТИ не располагает

Согласование
на фасадные работы не предъявлено

Поэтажный план составлен по состоянию на
" 25 " февраля 2020 г.
П/план снял Пенькова М.Н.
Проверил Хожеев К.С.
" 20 " марта 2020 г.