
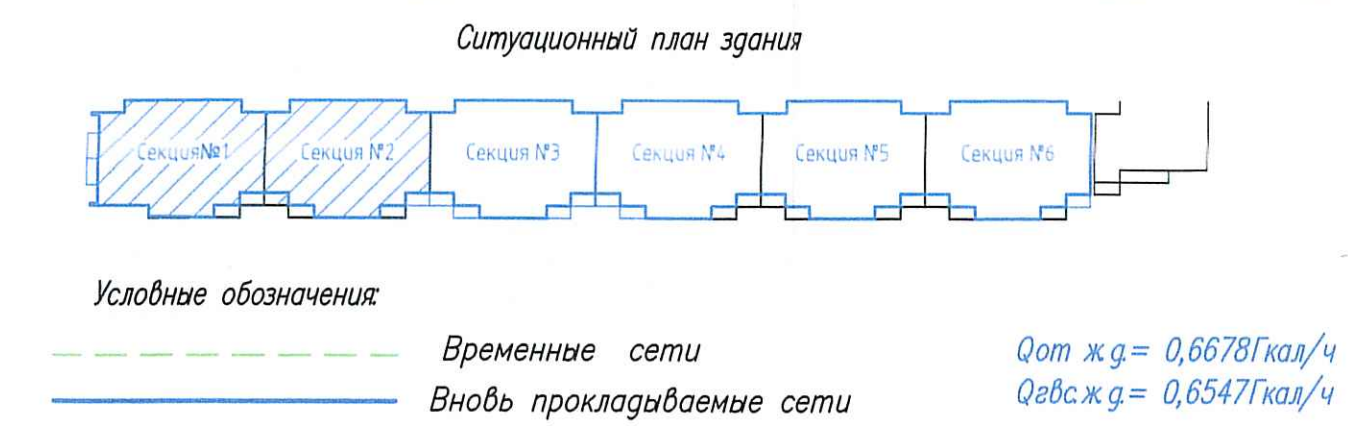
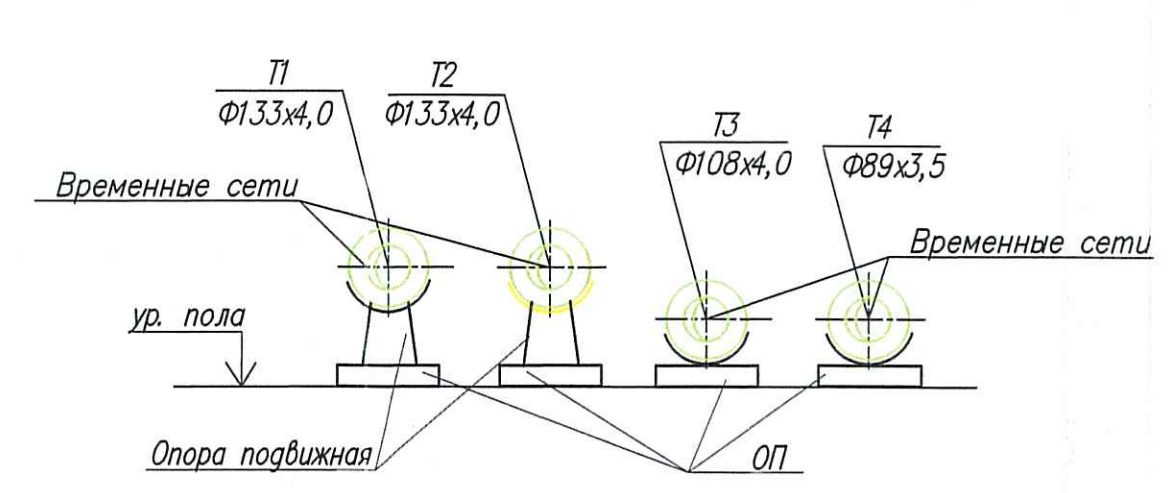


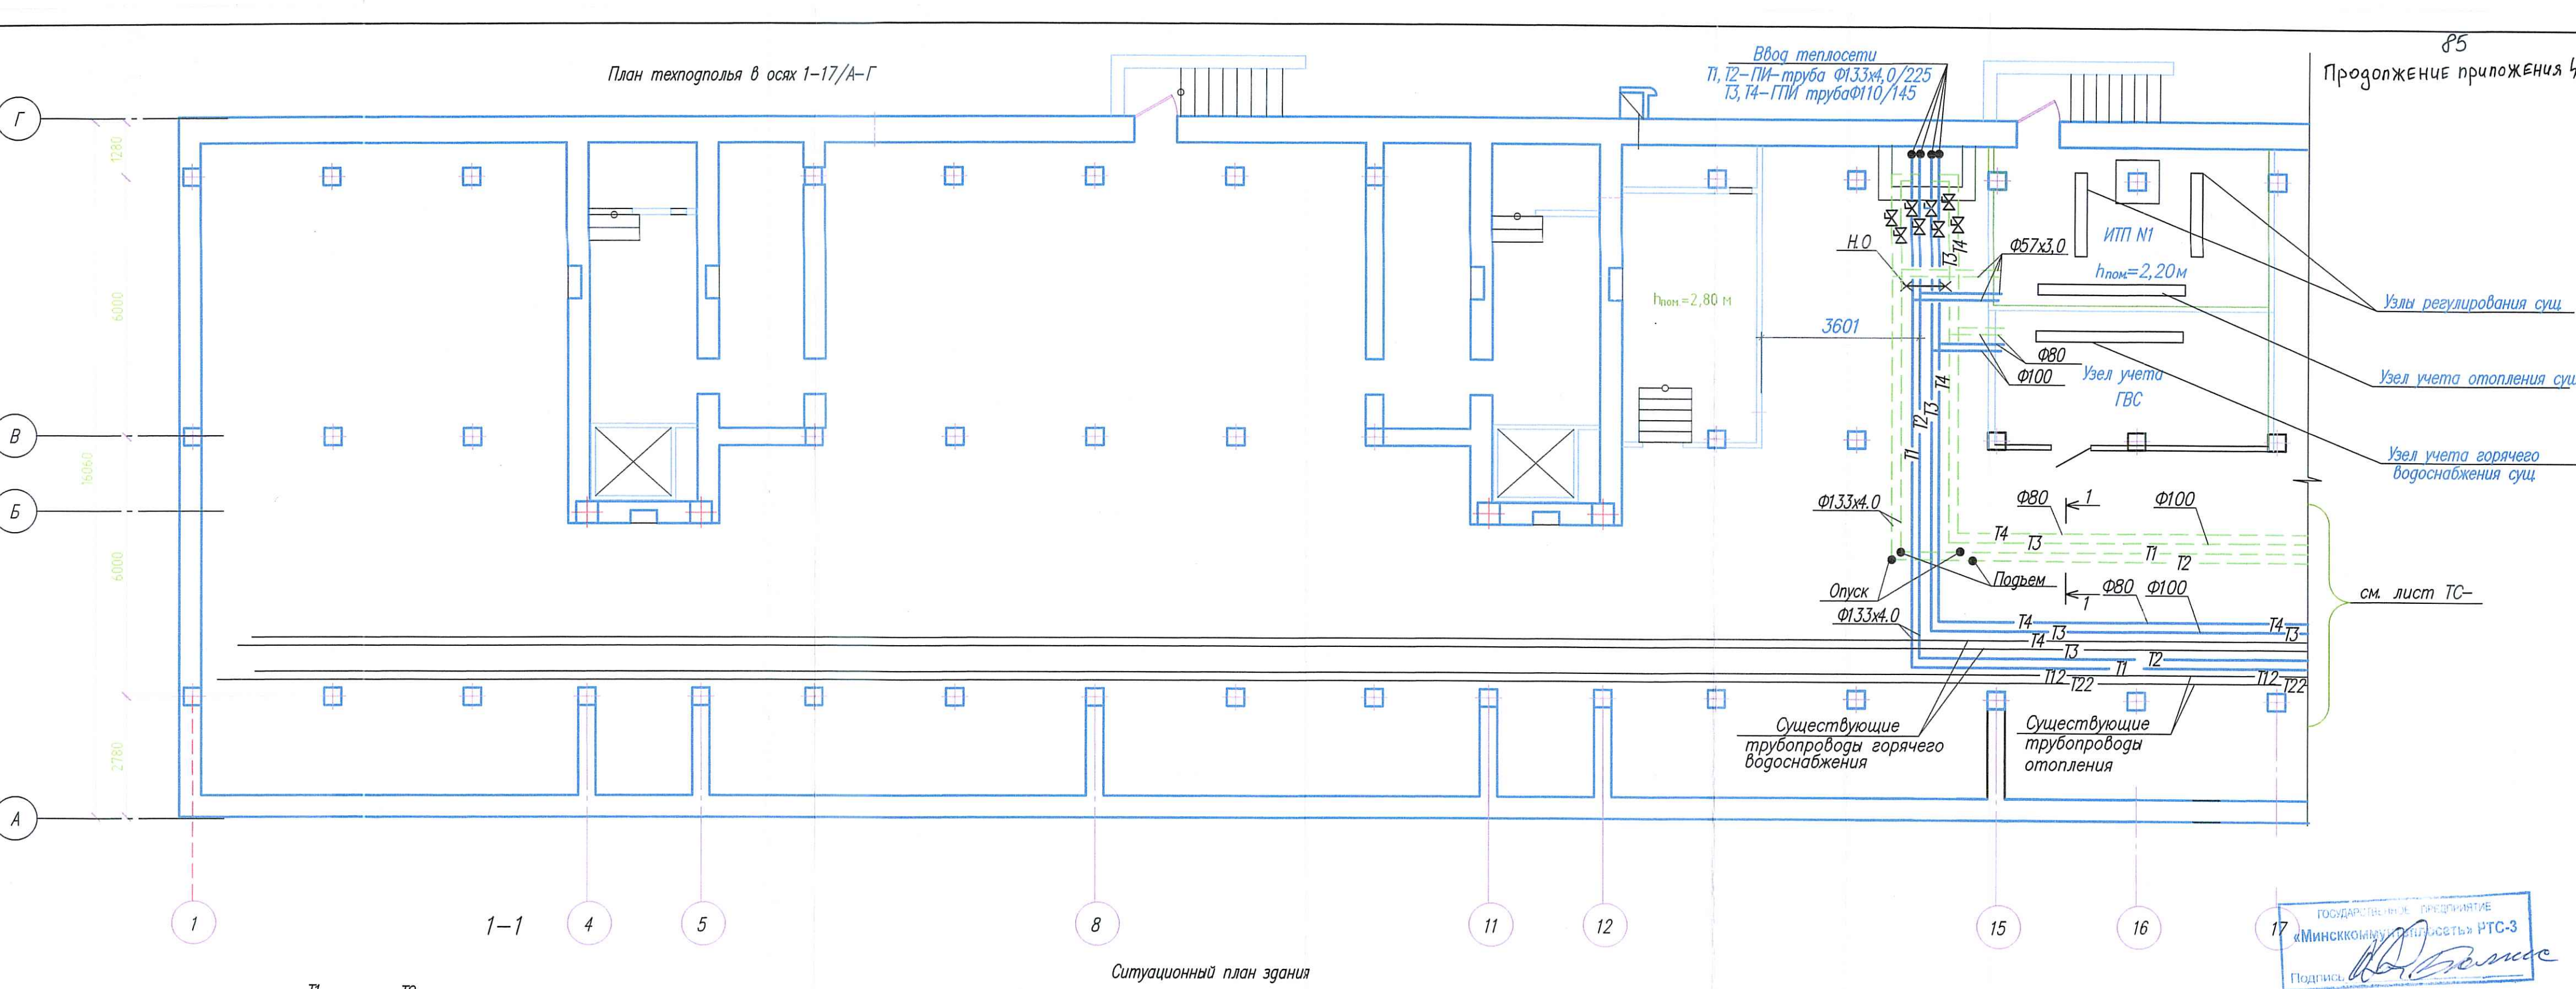

ГОСУДАРСТВЕННОЕ ПРЕДПРИЯТИЕ  
 «Минское коммунальное хозяйство» РТС-3

Подпись: *[Signature]*

| 1-25-БГБ-ТС   |          |         |        |         |      |
|---|----------|---------|--------|---------|------|
| "Реконструкция транзитных трубопроводов в жилых домах по ул. Воронянского, 15/1, ул. Жуковского, 10/1, 15, 19, 21, 23, 25, ул. Левкова, 13 в г. Минске" |          |         |        |         |      |
| Изм.   | Кол.     | Лист    | № док. | Подпись | Дата |
| Разработал   | Лазарева | 04.2025 |        |         |      |
| Проверил   | Валетко  | 04.2025 |        |         |      |
| Н. контр.   | Лазарева | 04.2025 |        |         |      |
| Утвердил   | Валетко  | 04.2025 |        |         |      |

Жилой дом N10к1  
по ул. Жуковского

План технического подполья

Стадия

Лист

Лист

РУП "Институт  
"Белжилпроект"

Формат