



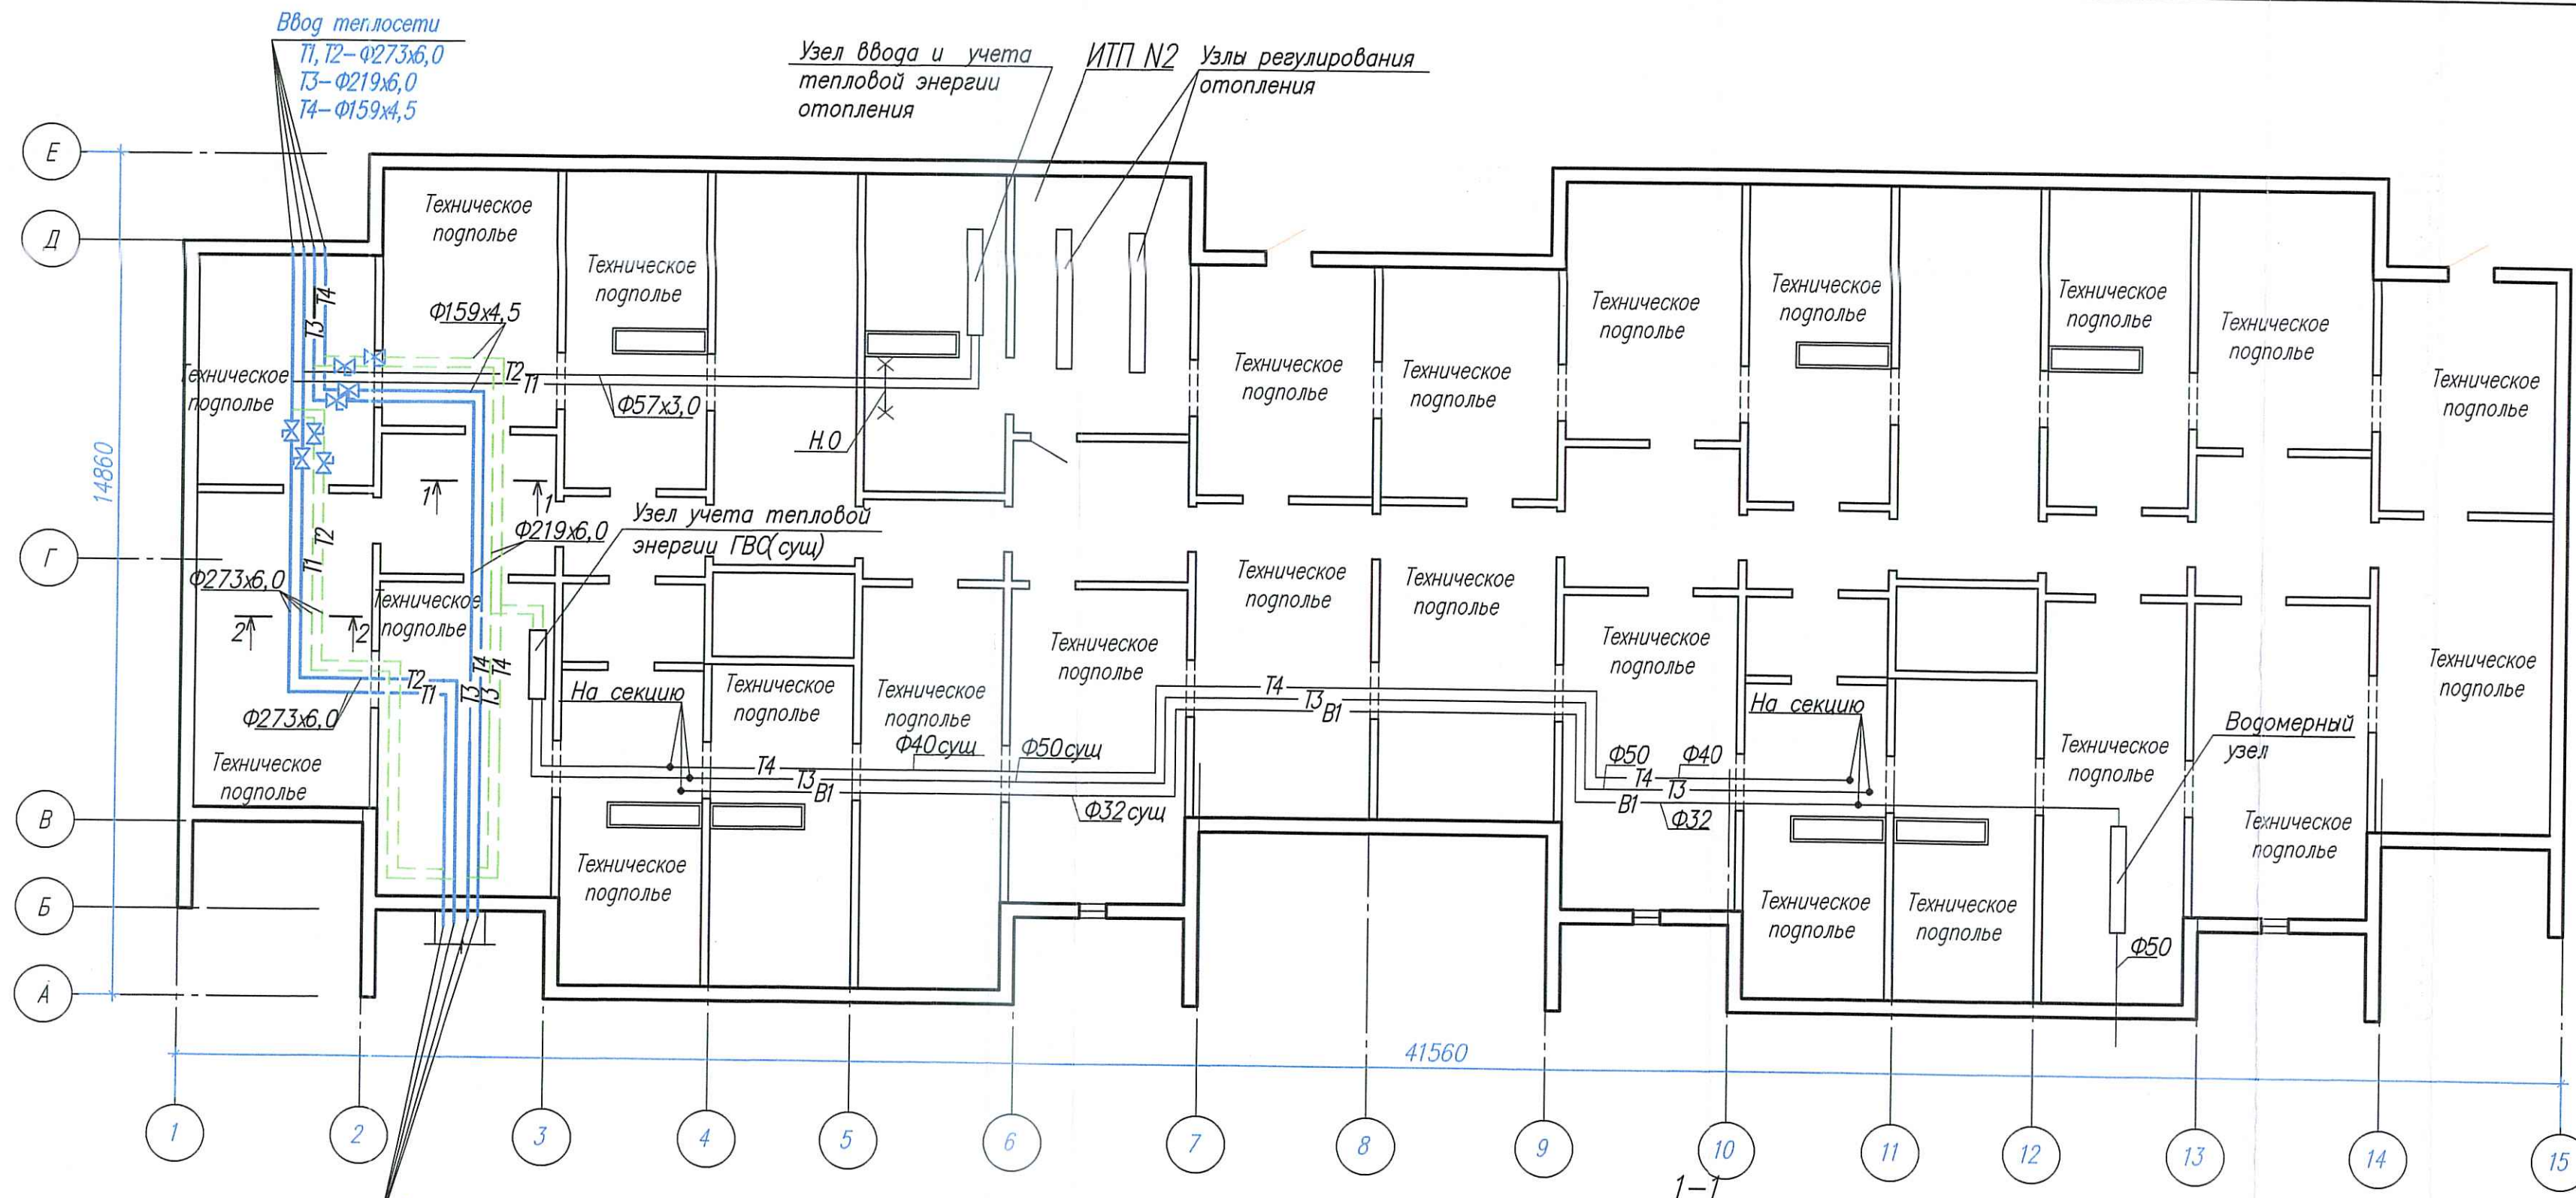


Схема здания

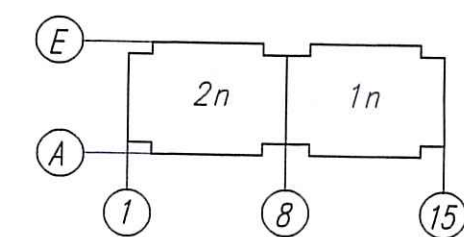

1-1

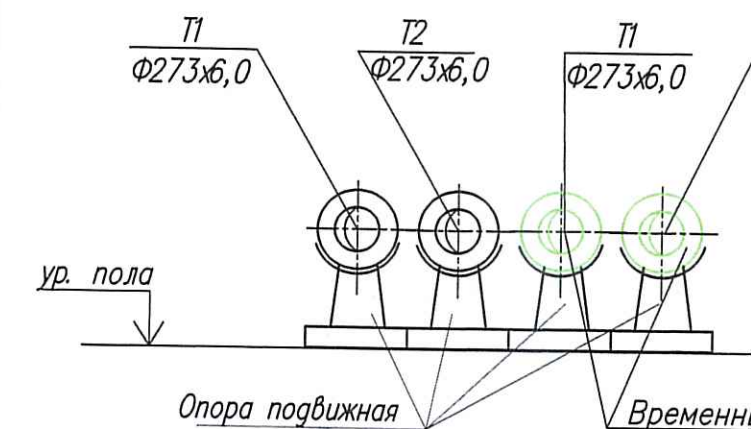


Условные обозначения:


Временные сети

Вновь прокладываемые сети

$$Q_{от} = 0,175 \text{ Гкал/ч}$$

$$Q_{гвс} = 0,282 \text{ Гкал/ч}$$

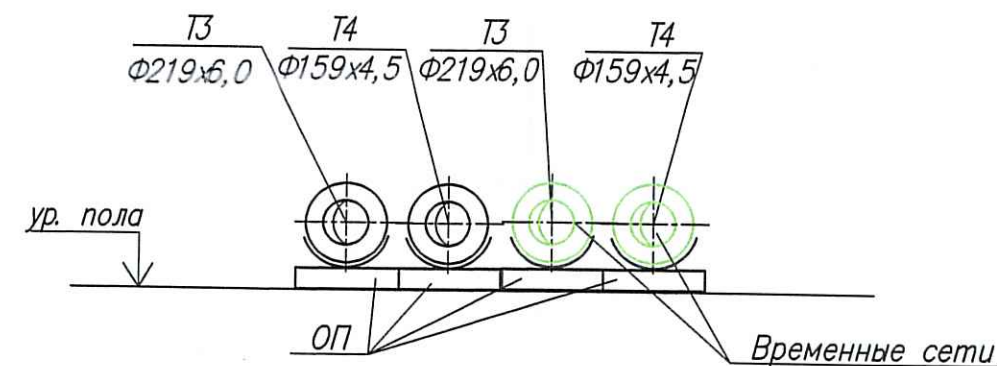

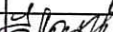						1-25-БГ6-ТС		
						"Реконструкция транзитных трубопроводов в по ул.Воронянского,15/1,ул.Жуковского,10/1,15,1 ул.Левкова,13 в г. Минске"		
Изм.	Кол.	Лист	№ док	Подпись	Дата			
						Жилой дом N21 по ул.Жуковского		Стадия
Разработал		Лазарева			04.02.25			Лист
Проверил		Валетко			04.02.25	ПЛ		
Н. контр.		Лазарева			04.02.25	План технического подполья		РУП "Ин "Белжил
Утвердил		Валетко			04.02.25			