
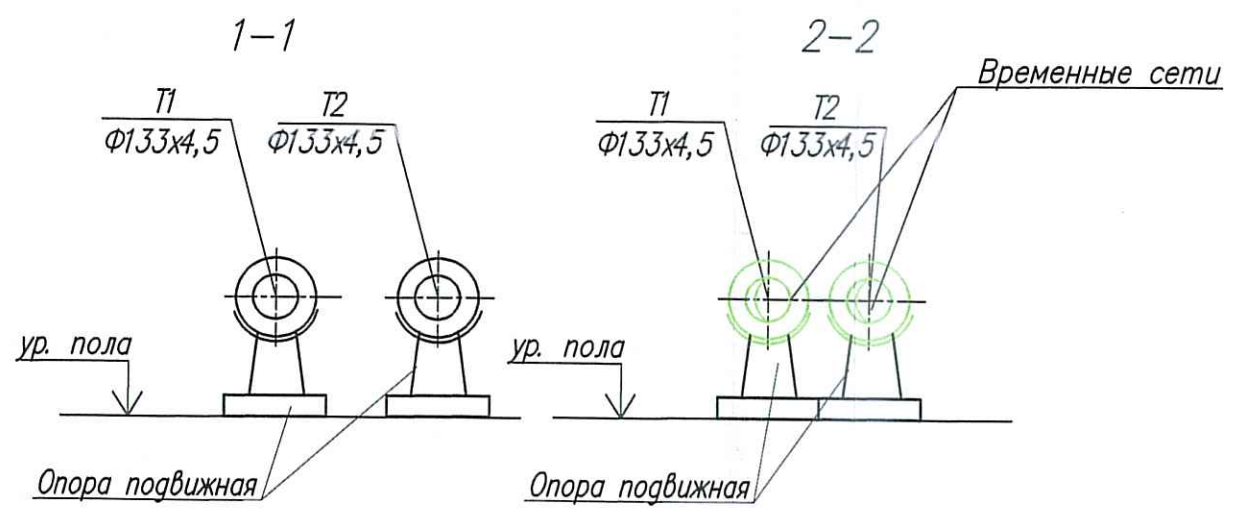
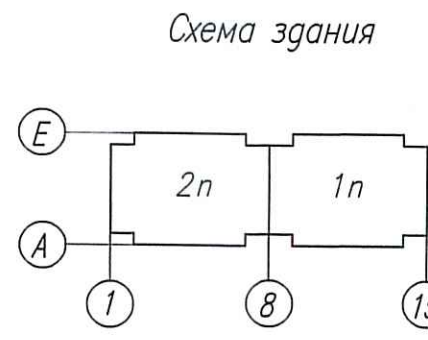


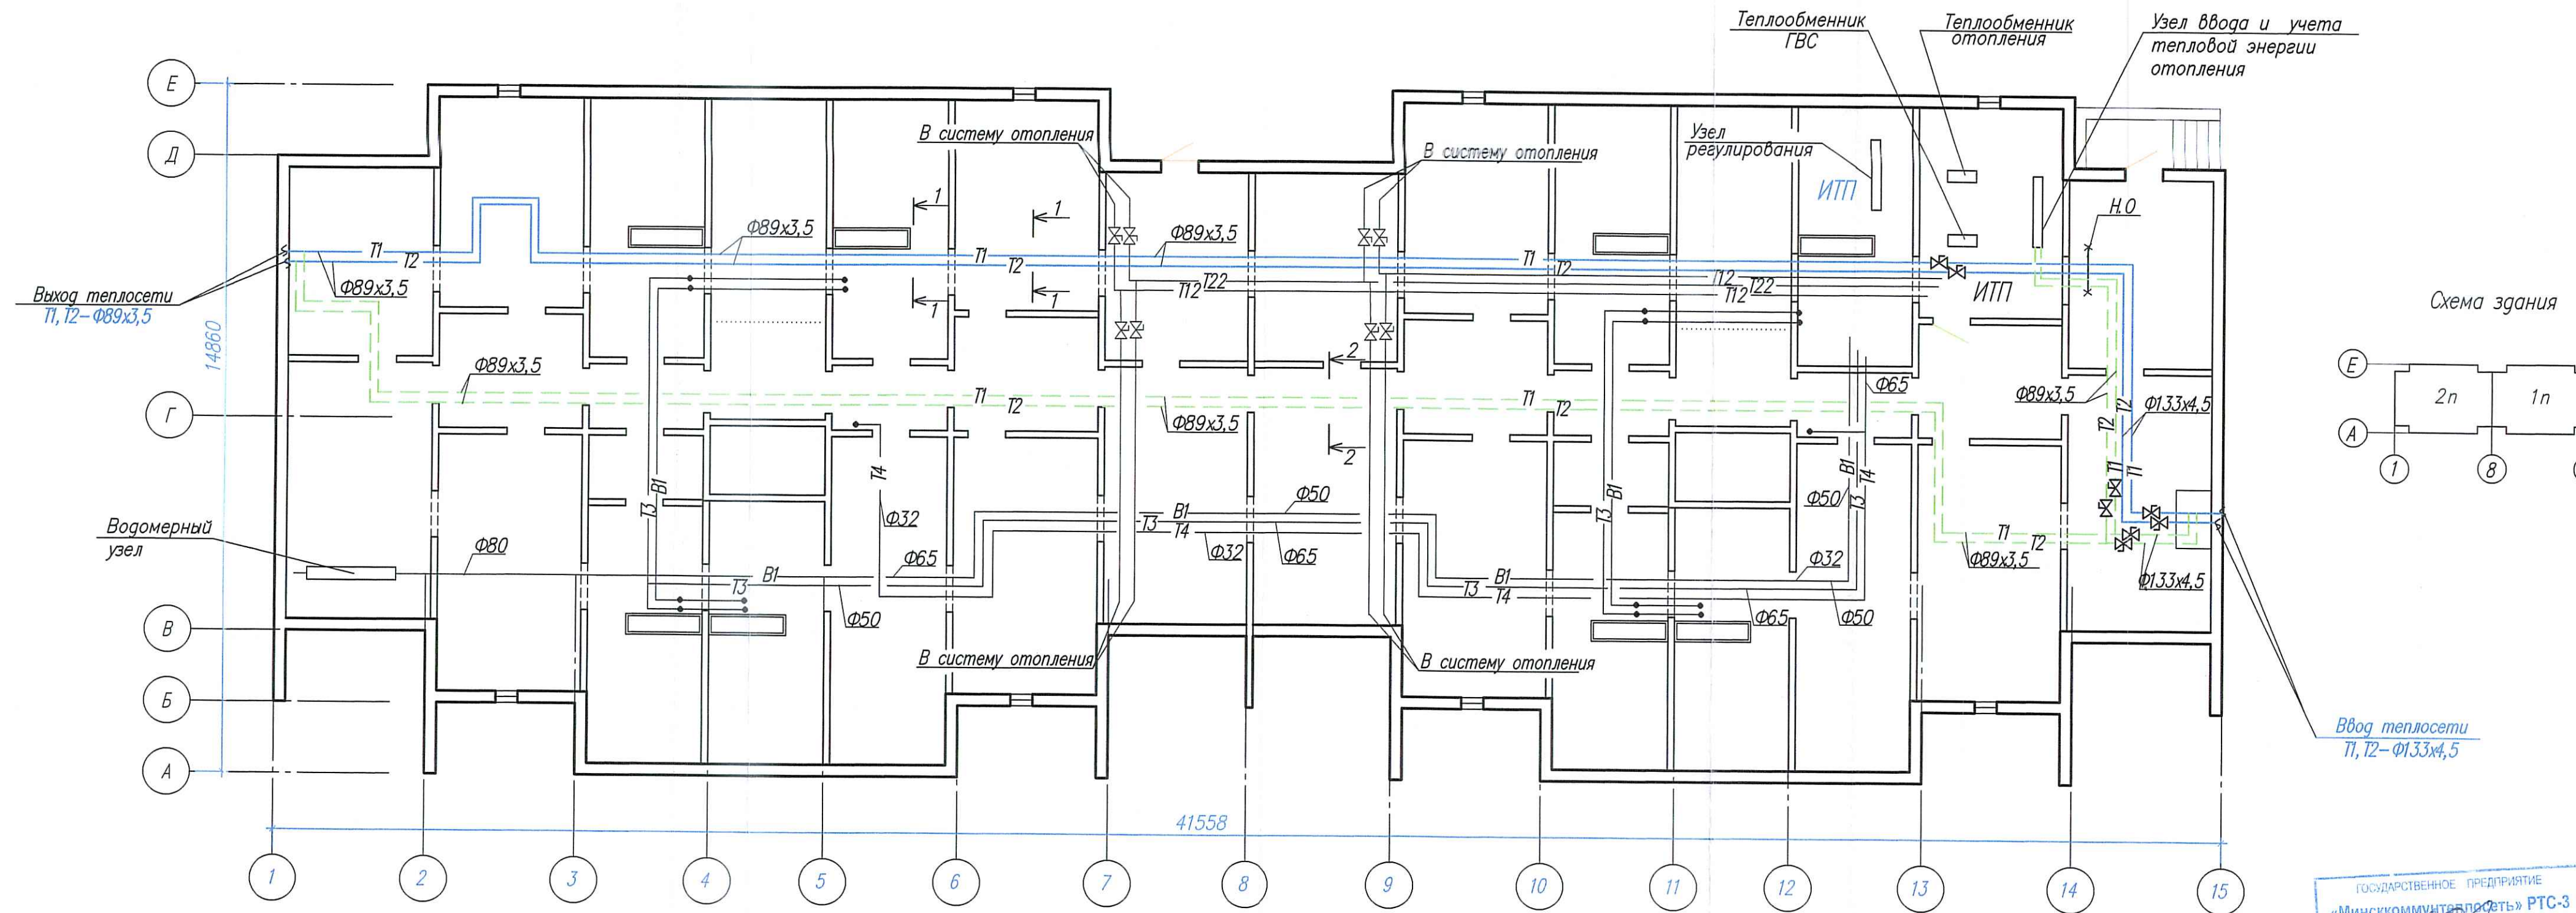

Условные обозначения:  
- - - - - Временные сети  
— — — — — Вновь прокладываемые сети

$Q_{от} = 0,174 \text{ Гкал/ч}$   
 $Q_{гвс} = 0,282 \text{ Гкал/ч}$

|            |          |      |       |         |         |   |  |  |
|------------|----------|------|-------|---------|---------|---|--|--|
|            |          |      |       |         |         | 1-25-БГ6-ТС   |  |  |
|            |          |      |       |         |         | "Реконструкция транзитных трубопроводов в жилых по ул. Воронянского, 15/1, ул. Жуковского, 10/1, 15, 19, 21, 2 ул. Левкова, 13 в г. Минске" |  |  |
| Изм.       | Кол.     | Лист | № док | Подпись | Дата    | Жилой дом N25 по ул. Жуковского   |  |  |
| Разработал | Лазарева |      |       |         | 04.2023 | Стадия   |  |  |
| Проверил   | Валетко  |      |       |         | 04.2023 | Лист   |  |  |
| Н. контр.  | Лазарева |      |       |         | 04.2023 | ПП   |  |  |
| Утвердил   | Валетко  |      |       |         | 04.2023 | РУП "Институт "Белжилпроект"   |  |  |