
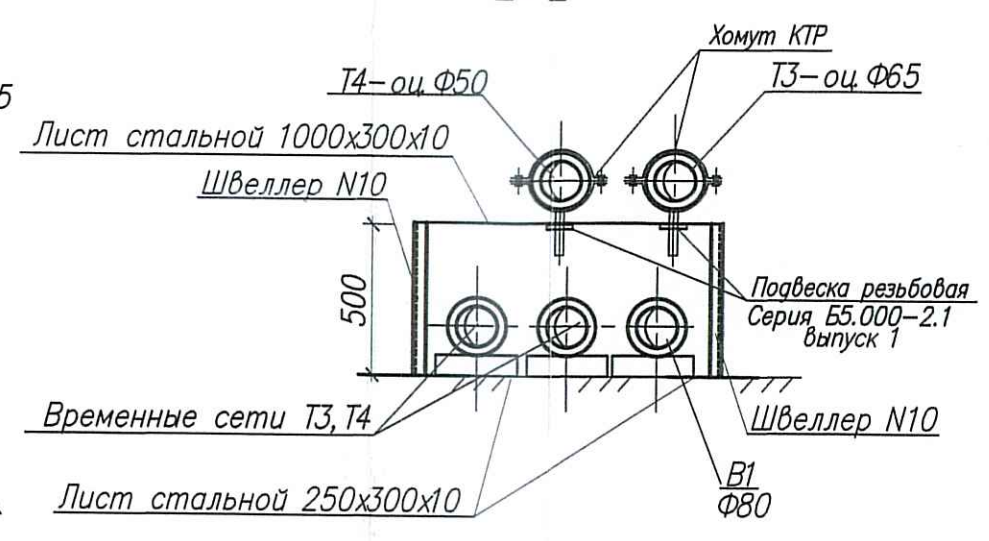
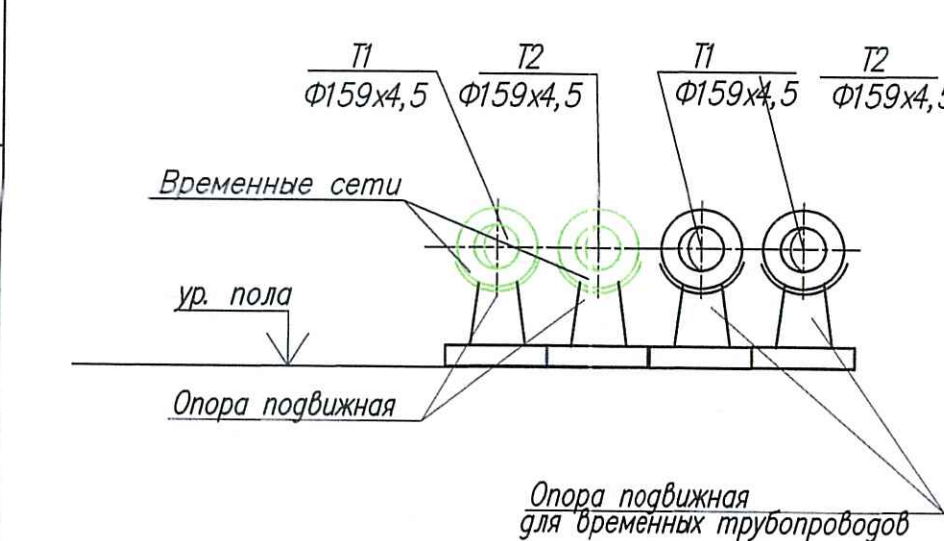


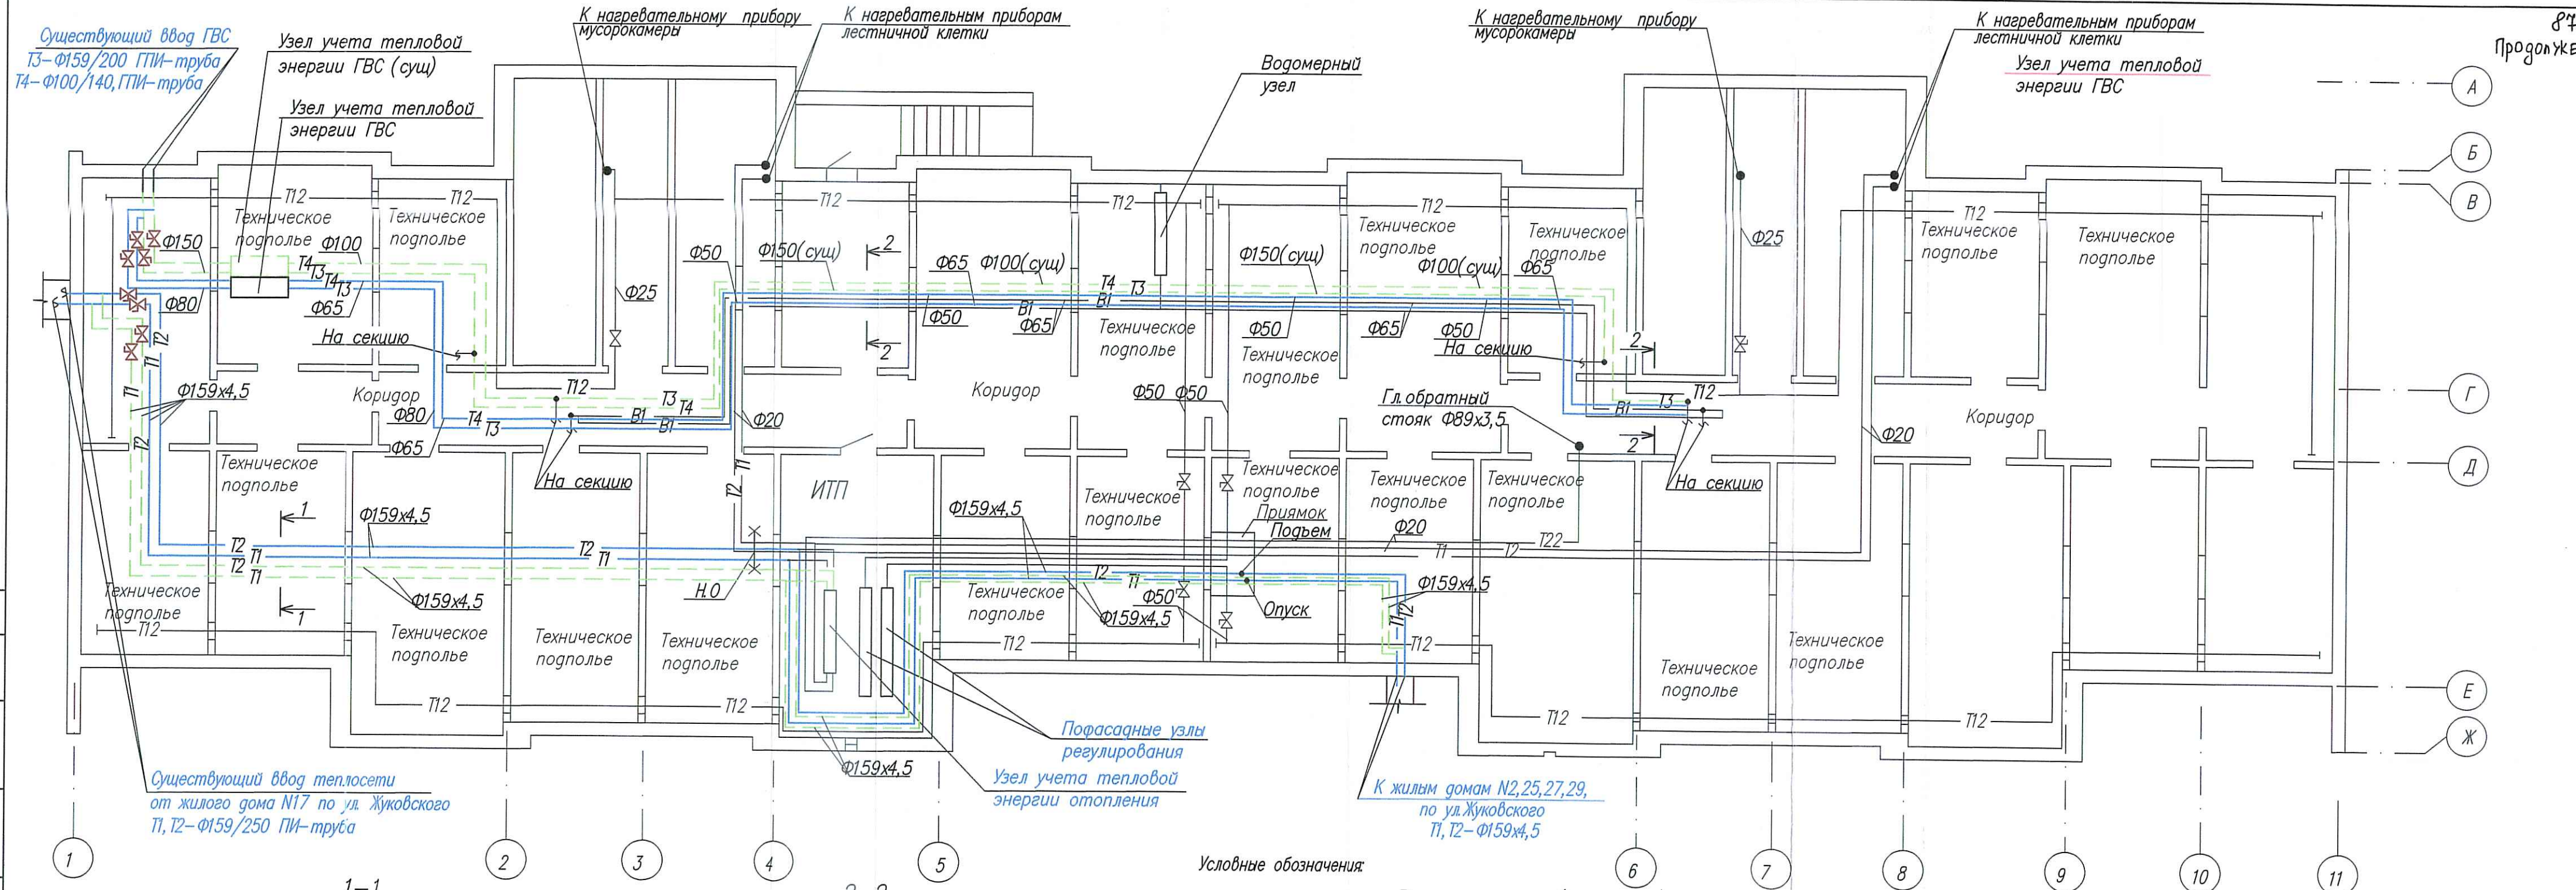


Условные обозначения:

--- Временные сети (ранее сущ.)

— Вновь прокладываемые сети

$Q_{от} = 0,282 \text{ Гкал/ч}$

$Q_{гвс} = 0,352 \text{ Гкал/ч}$

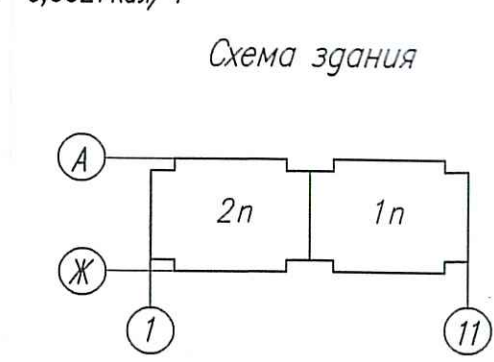

ГОСУДАРСТВЕННОЕ ПРЕДПРИЯТИЕ
«Минский коммунальный трест» РТС-3

						1-25-БГ6-ТС	
						"Реконструкция транзитных трубопроводов в ж. по ул. Воронянского, 15/1, ул. Жуковского, 10/1, 15, 19, ул. Левкова, 13 в г. Минске"	
Изм.	Кол.	Лист	№ док.	Подпись	Дата	Жилой дом N19 по ул. Жуковского	Стадия Лист
Разработал	Лазарева				04.2025		П7
Проверил	Валетко				04.2025		
Н. контр.	Лазарева				04.2025	План технического подполья	РУП "Инст" "Белжилпр"
Утвердил	Валетко				04.2025		