


Схема здания

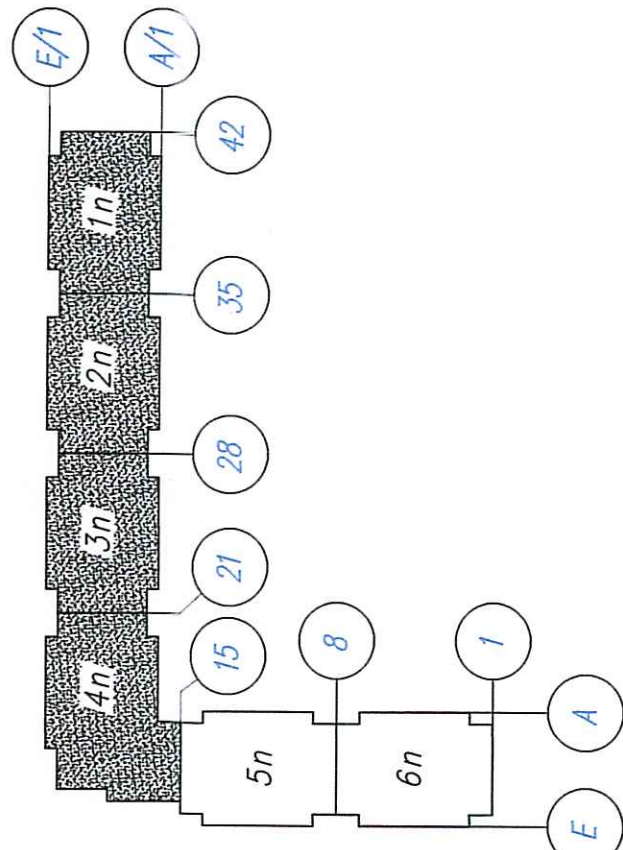

В систему отопления

В систему отопления

Узел ввода и учета тепловой энергии отопления (с/ч)

Водомерный узел


ИТП N2

Узел регулирования отопления

Заслужено

Существующие трубопроводы

См. лист TC-7

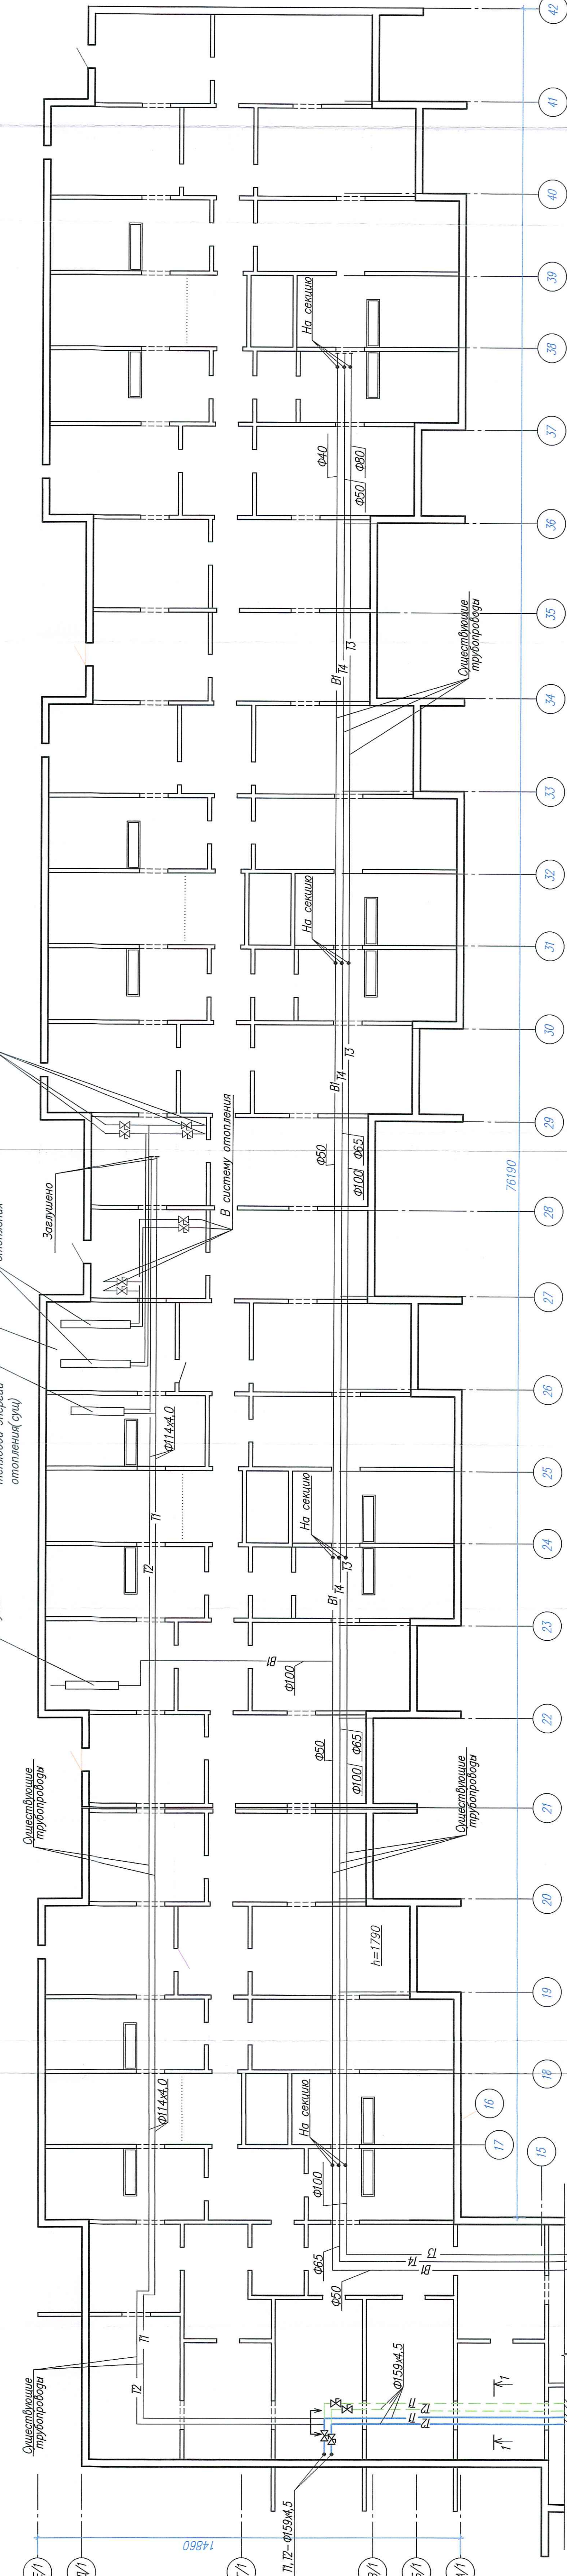


1-1

Условные обозначения

Временные сети
Вновь прокладываемые сети

$Q_{от} = 0,282 \text{ Гкал/ч}$
 $Q_{абс} = 0,352 \text{ Гкал/ч}$

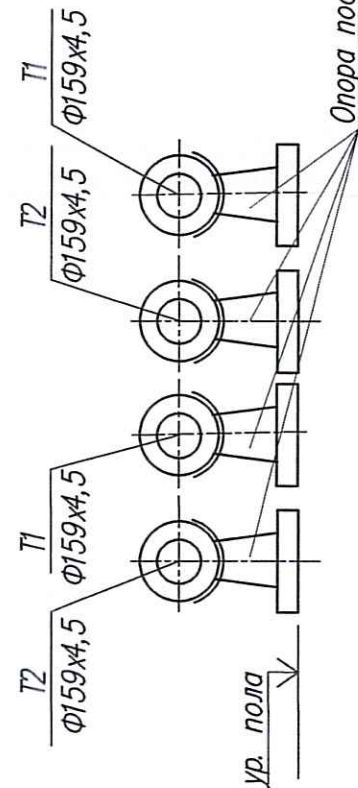

Изм.	Кол.	Лист	И'рок	Подпись	Дата
Разработал	Лазарева	20/04/2023	04.2023		
Проверил	Валетко	20/04/2023	04.2023		
Н. контр.	Лазарева	20/04/2023	04.2023		
Утвердил	Валетко	20/04/2023	04.2023		
Жилой дом N13 по ул. Ляховца					
План технического подполья					
РУП "Институт "Белгипропроект"					