


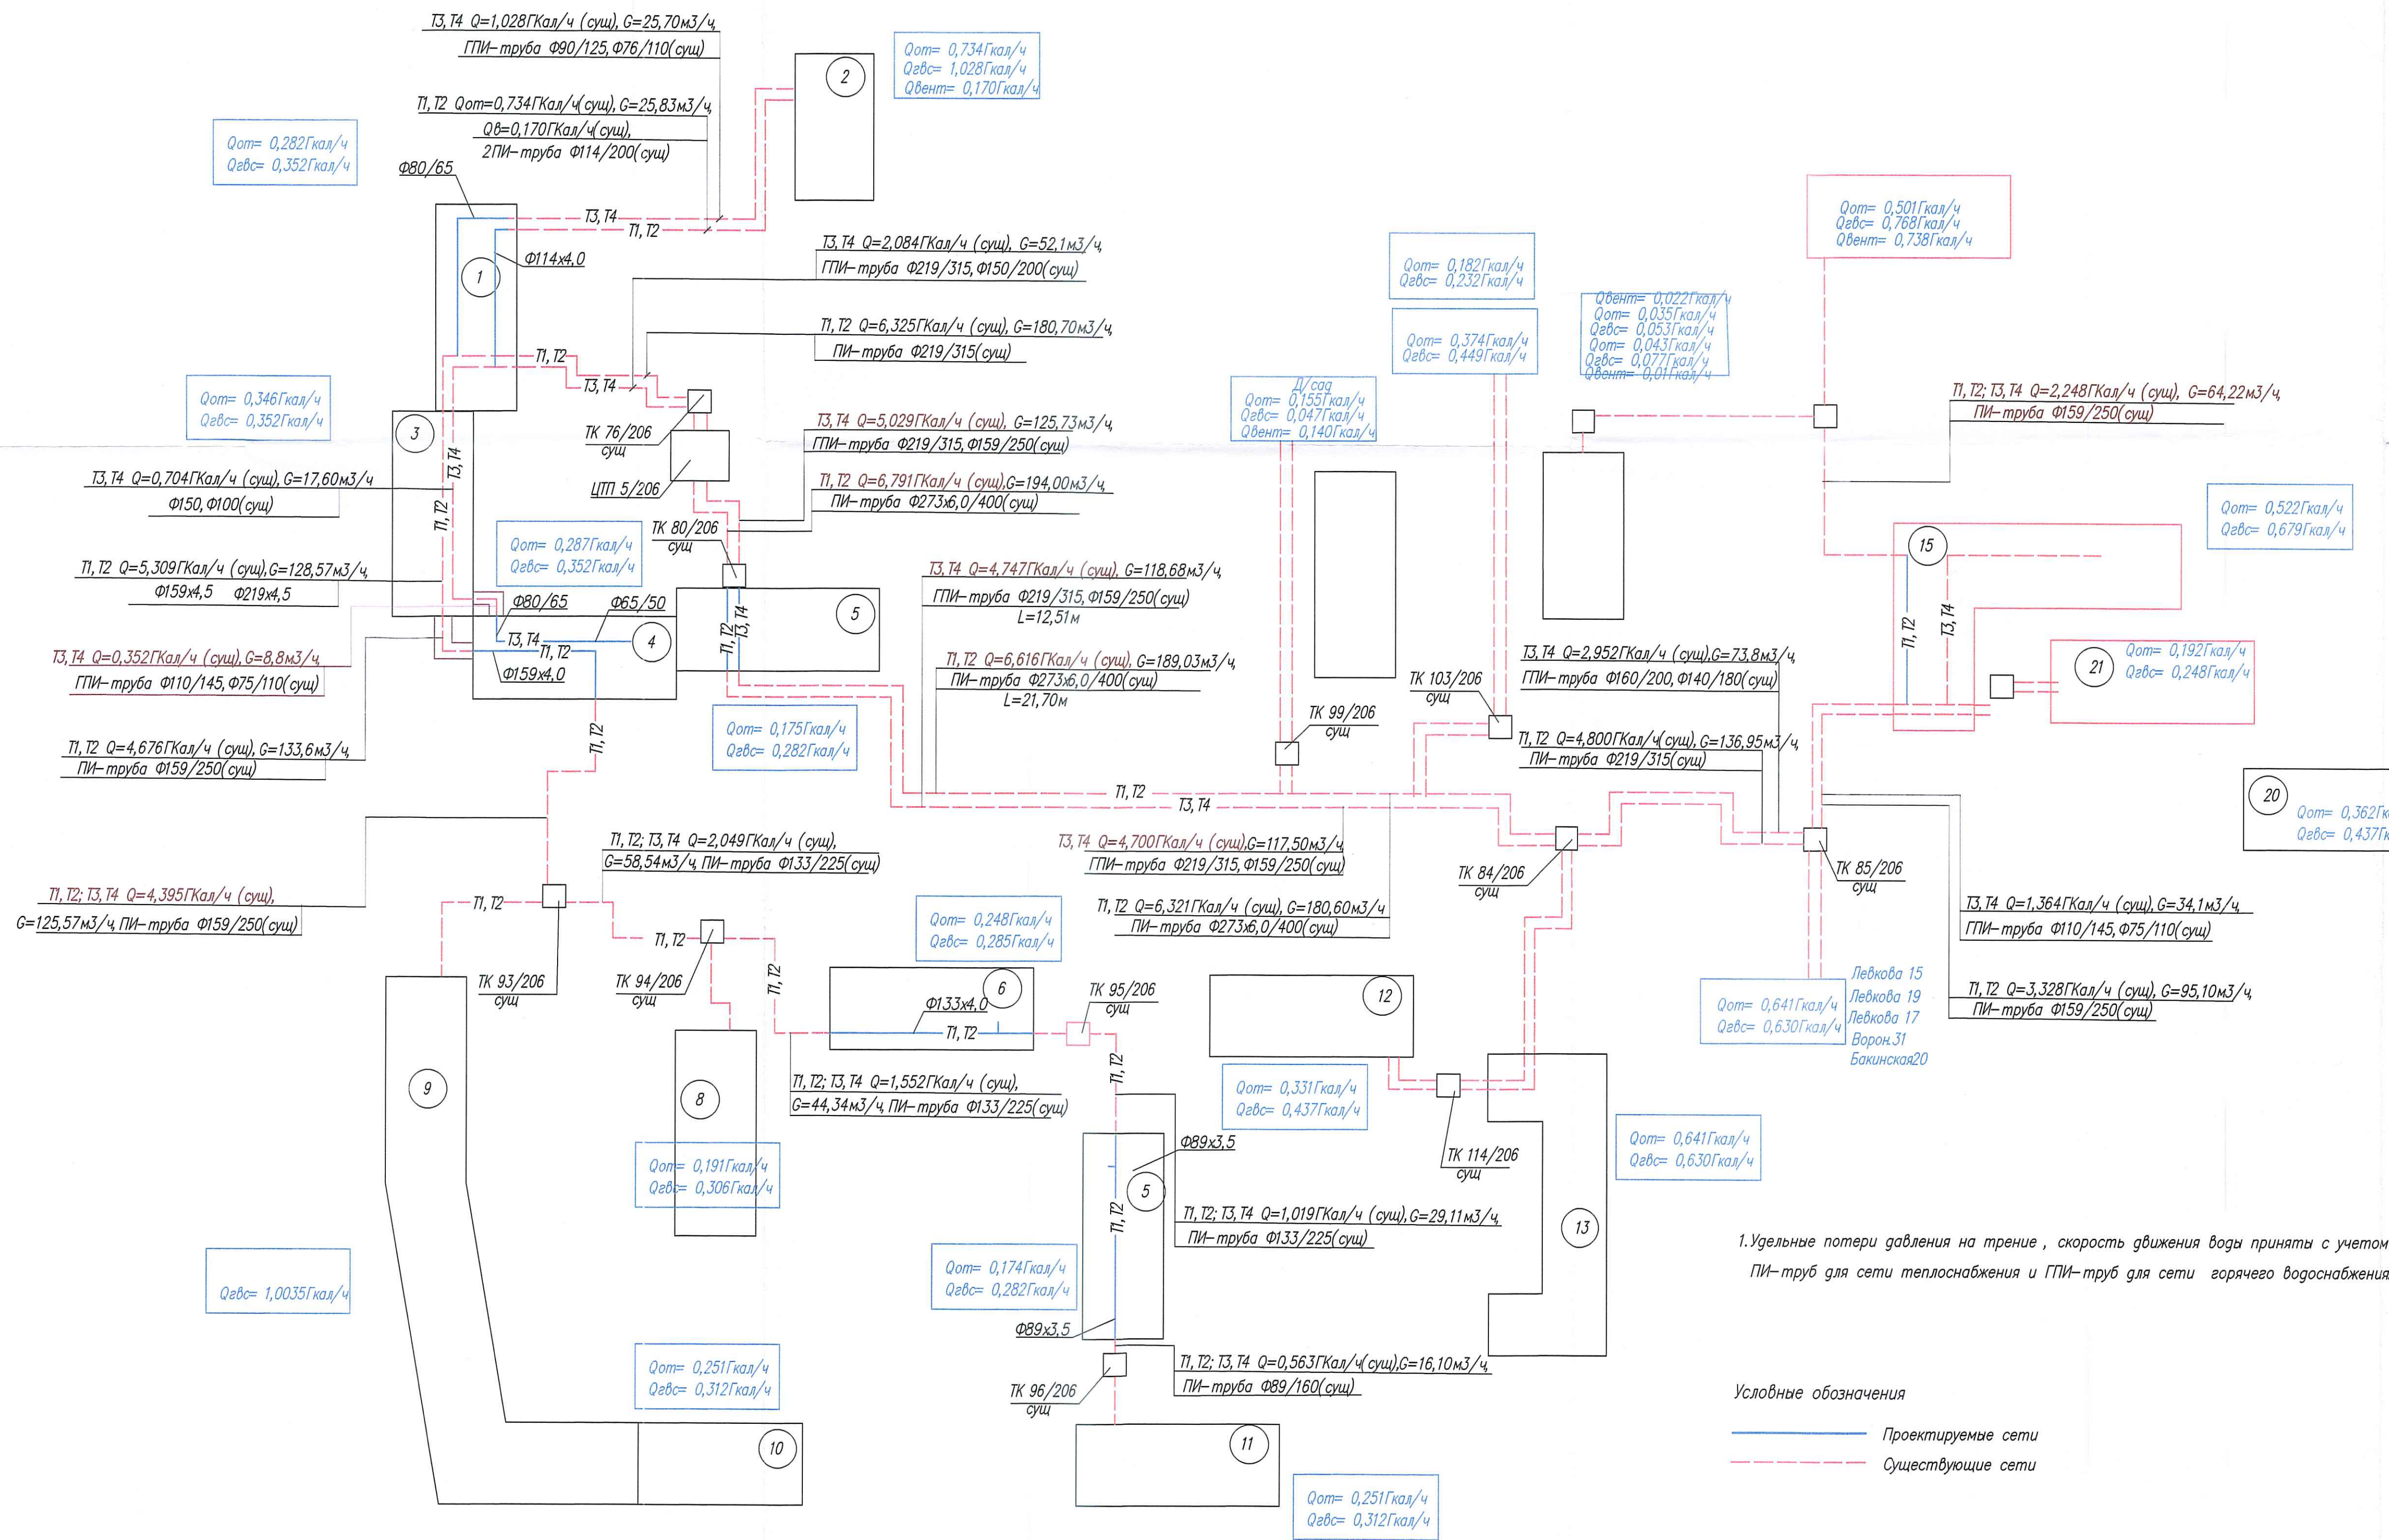

Теплопотребление				
N	Наименование потребителей	Расчетный тепловой поток ,Гкал/час		
		Qот Отопление	Qв вентиляция	Qг в.смаж ГВС
	Жилая часть			
1	Жилой дом, N15 по ул.Жуковского	0,282	—	0,352
2	Школа N30, по ул.Жуковского,N11	0,734	0,170	1,028
3	Жилой дом, N17 по ул.Жуковского	0,346	—	0,352
4	Жилой дом, N19 по ул.Жуковского	0,287	—	0,352
5	Жилой дом, N21 по ул.Жуковского	0,175	—	0,282
6	Жилой дом, N23 по ул.Жуковского	0,248	—	0,285
7	Жилой дом, N25 по ул.Жуковского	0,174	—	0,282
8	Жилой дом, N27 по ул.Жуковского	0,191	—	0,306
9	Жилой дом, N29 по ул.Жуковского	0,767	—	1,0035
10	Жилой дом, N21 по ул.Воронянского	0,251	—	0,312
11	Жилой дом, N23 по ул.Воронянского	0,251	—	0,312
12	Жилой дом, N25 по ул.Воронянского	0,331	—	0,437
13	Жилой дом, N27 по ул.Воронянского	0,647		0,630
14	Жилой дом, N12 по ул.Левкова	0,182	—	0,232
15	Жилой дом, N13 по ул.Левкова	0,522	—	0,679
16	Жилой дом, N14 по ул.Левкова	0,374	—	0,449
17	Жилой дом, N15 по ул.Левкова	0,390	—	0,509
18	Жилой дом, N17 по ул.Левкова	0,442	—	0,585
19	Жилой дом, N19 по ул.Левкова	0,248	—	0,282
20	Жилой дом, N18к1 по ул.Бакинская	0,362	—	0,437
21	Жилой дом, N18к2 по ул.Бакинская	0,196	—	0,248
22	Жилой дом, N20 по ул.Бакинская	0,479	—	0,617
	Итого	7,879	0,170	9,972
	Нежилая часть			
1	Жилой дом, N22 по ул.Левкова д/сад	0,155	0,140	0,047
2	Жилой дом, N19 по ул.Левкова востр.1	0,048	0,023	0,055
3	Жилой дом, N19 по ул.Левкова востр. 2	0,019	0,015	0,023
4	Жилой дом, N18 по ул.Левкова адм.зд.	0,043	0,01	0,077
5	Жилой дом, N16 по ул.Левкова адм.зд.	0,035	0,022	0,053
6	Жилой дом, N12 по ул.Левкова ЖСПК	0,004	0,022	—
7	Жилой дом, N9 по ул.Левкова адм.зд.	0,501	0,738	0,768
8	Жилой дом, N29 по ул.Жуковского ФОЦ	0,001	0,001	—
9	Жилой дом, N29 по ул.Жуковского ОДО	0,01	0,002	—
	Жилой дом, N29 по ул.Жуковского Колбасы	—	0,0005	—
10	Жилой дом, N31 по ул.Воронянского ЭКОЛЦ	0,159	0,097	—
11	Жилой дом, N20 по ул.Бакинская внештат.раб	—	0,067	
12	Жилой дом, N20 по ул.Бакинская N4	0,02	—	—
	Жилой дом, N20 по ул.Бакинская N3	0,015	—	
13	Жилой дом, N20 по ул.Бакинская N2 парикмахер.	0,021	0,001	0,037
	Итого	1,034	1,139	1,06

1. Удельные потери давления на трение, скорость движения воды приняты с учетом ПИ-труб для сети теплоснабжения и ГПИ-труб для сети горячего водоснабжения.

Условные обозначения

— Проектируемые сети
— Существующие сети

1-25-БГБ-ТС				
"Реконструкция транзитных трубопроводов в жил. по ул.Воронянского,15/1,ул.Жуковского,10/1,15,19,2 ул.Левкова,13 в г. Минске"				
Изм.	Кол.	Лист	N'док	Подпись
Разработал	Лазарева	04.2024		
Проверил	Валетко	04.2024		
Н. контр.	Лазарева	04.2024		
Утвердил	Валетко	04.2024		
Расчетная схема теплосети			Стация	Лист
			ПТ	
			РУП "Инст. "Белжилпроект"	