

Ситуационная схема


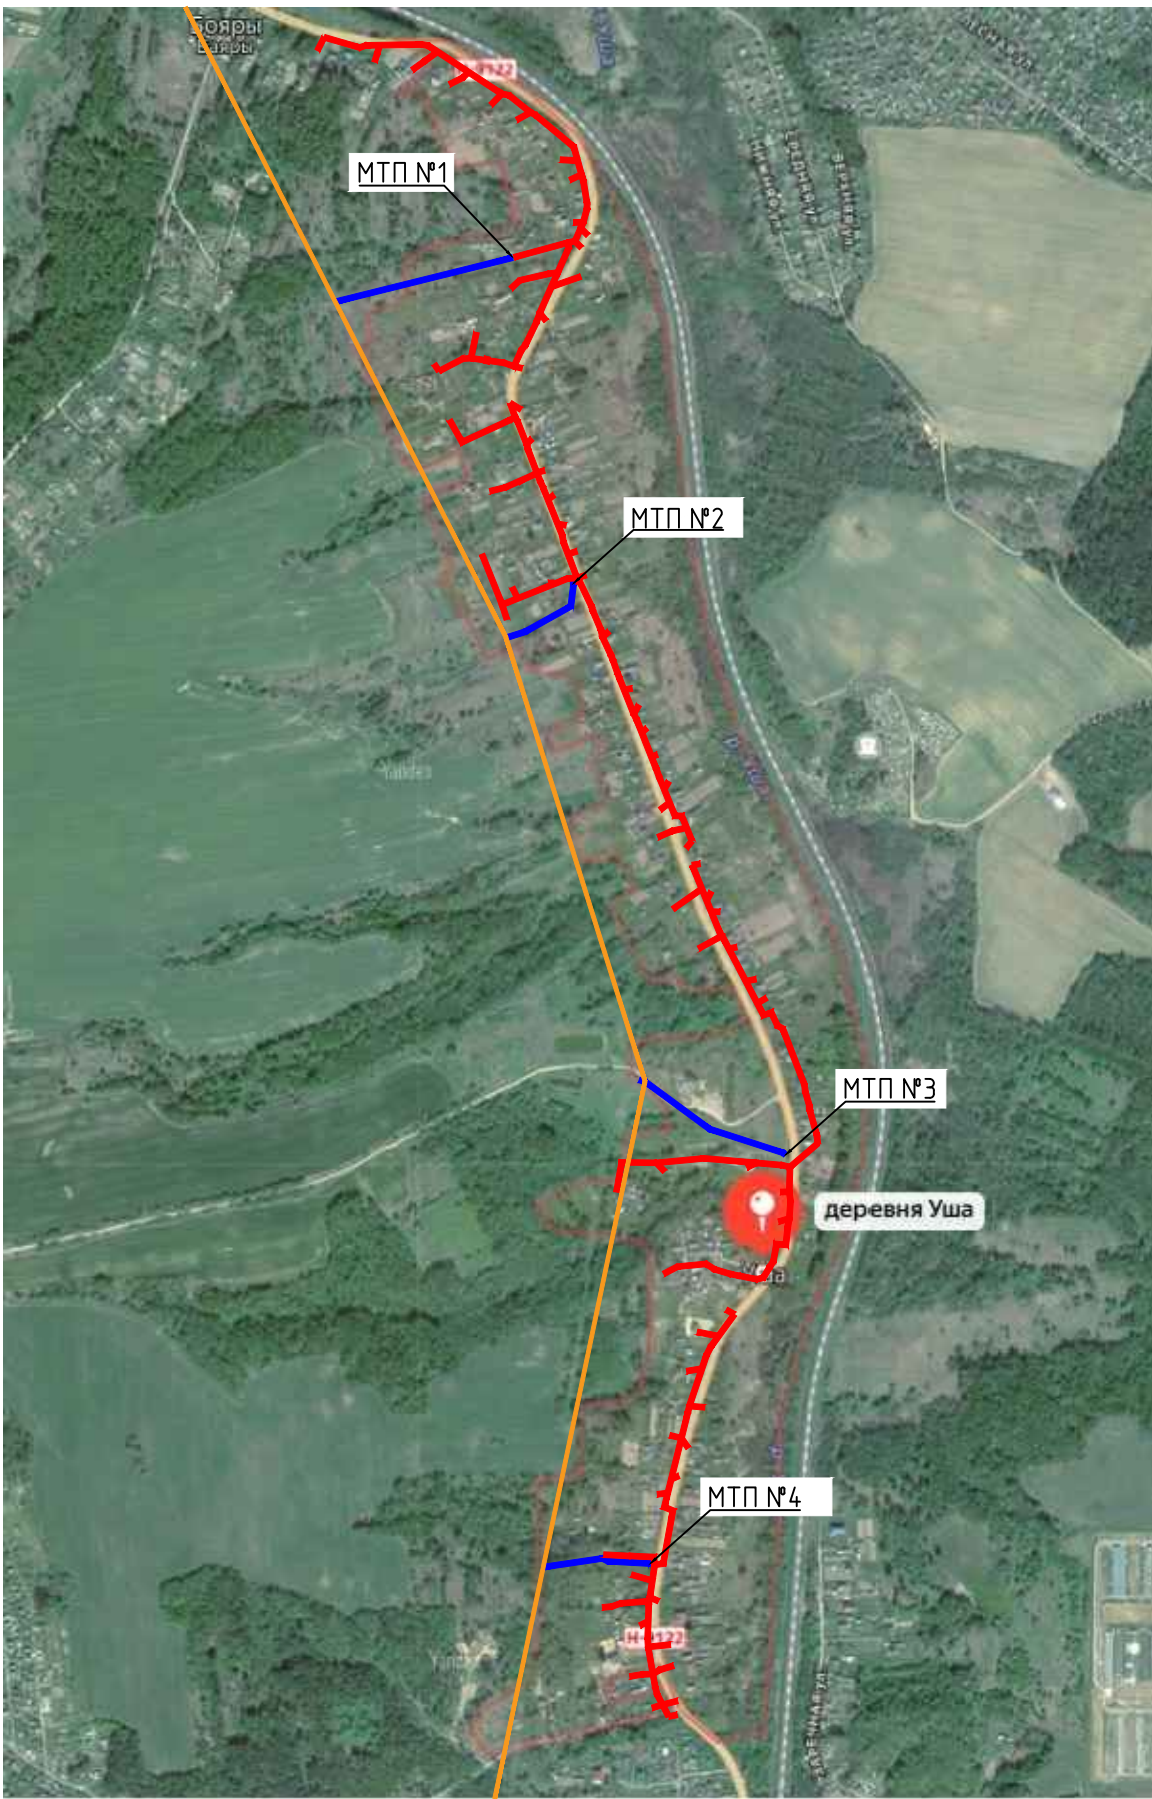


Схема расположения листов:

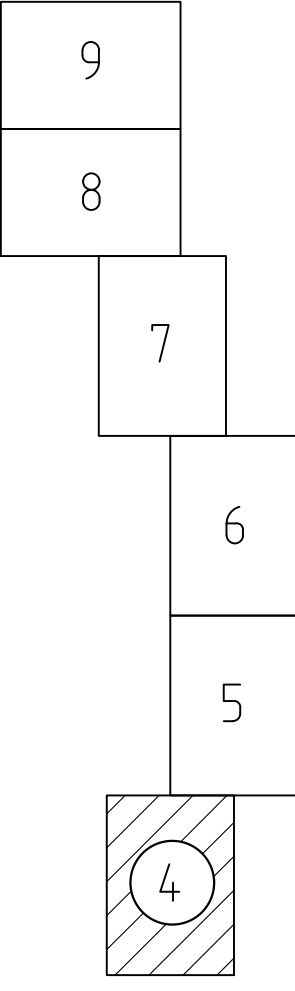

УСЛОВНЫЕ ОБОЗНАЧЕНИЯ

- Воздушная линия 10 кВ, проектируемая
- Воздушная линия 0,4 кВ, проектируемая
- Кабельная линия 0,4 кВ, проектируемая
- Ввод в здание однофазный СИП-4х16 от ВЛ/0,4 кВ
- Ввод в здание трехфазный СИП-4х16 (если не указано иное) от ВЛ/0,4 кВ
- Длина пролета для воздушной линии
- Промежуточный опора ВЛ, проектируемая (х – номер опоры, у – номер линии)
- Сложная опора ВЛ, проектируемая (х – номер опоры, у – номер линии)
- Светильник уличного освещения, проектируемый
- Грозозащитное заземление для опор ВЛ/0,4 кВ
- Повторное заземление PEN-проводника 0,4 кВ
- Швеллер для защиты кабеля связи
- Столбик-указатель трассы
- Денотация

20526-3С					ОАО "Белэлектрон-монтажпайка" г. Минск		
«Реконструкция сетей 0,4–10 кВ от МТП-558, КТП-534 и т. Уша Олеховичского района»					Область выполнения инженерно-геологических изысканий		
Изм.	Кол.	Лист	№ док.	Дата	Стр.	Лист	Листов
1	1	1	1	07.26	1	4	4
Разработ.	Кедров	07.26	07.26	07.26	07.26	07.26	07.26
Проверен.	Козырьский	07.26	07.26	07.26	07.26	07.26	07.26
И. контр.	Барсукевич	07.26	07.26	07.26	07.26	07.26	07.26

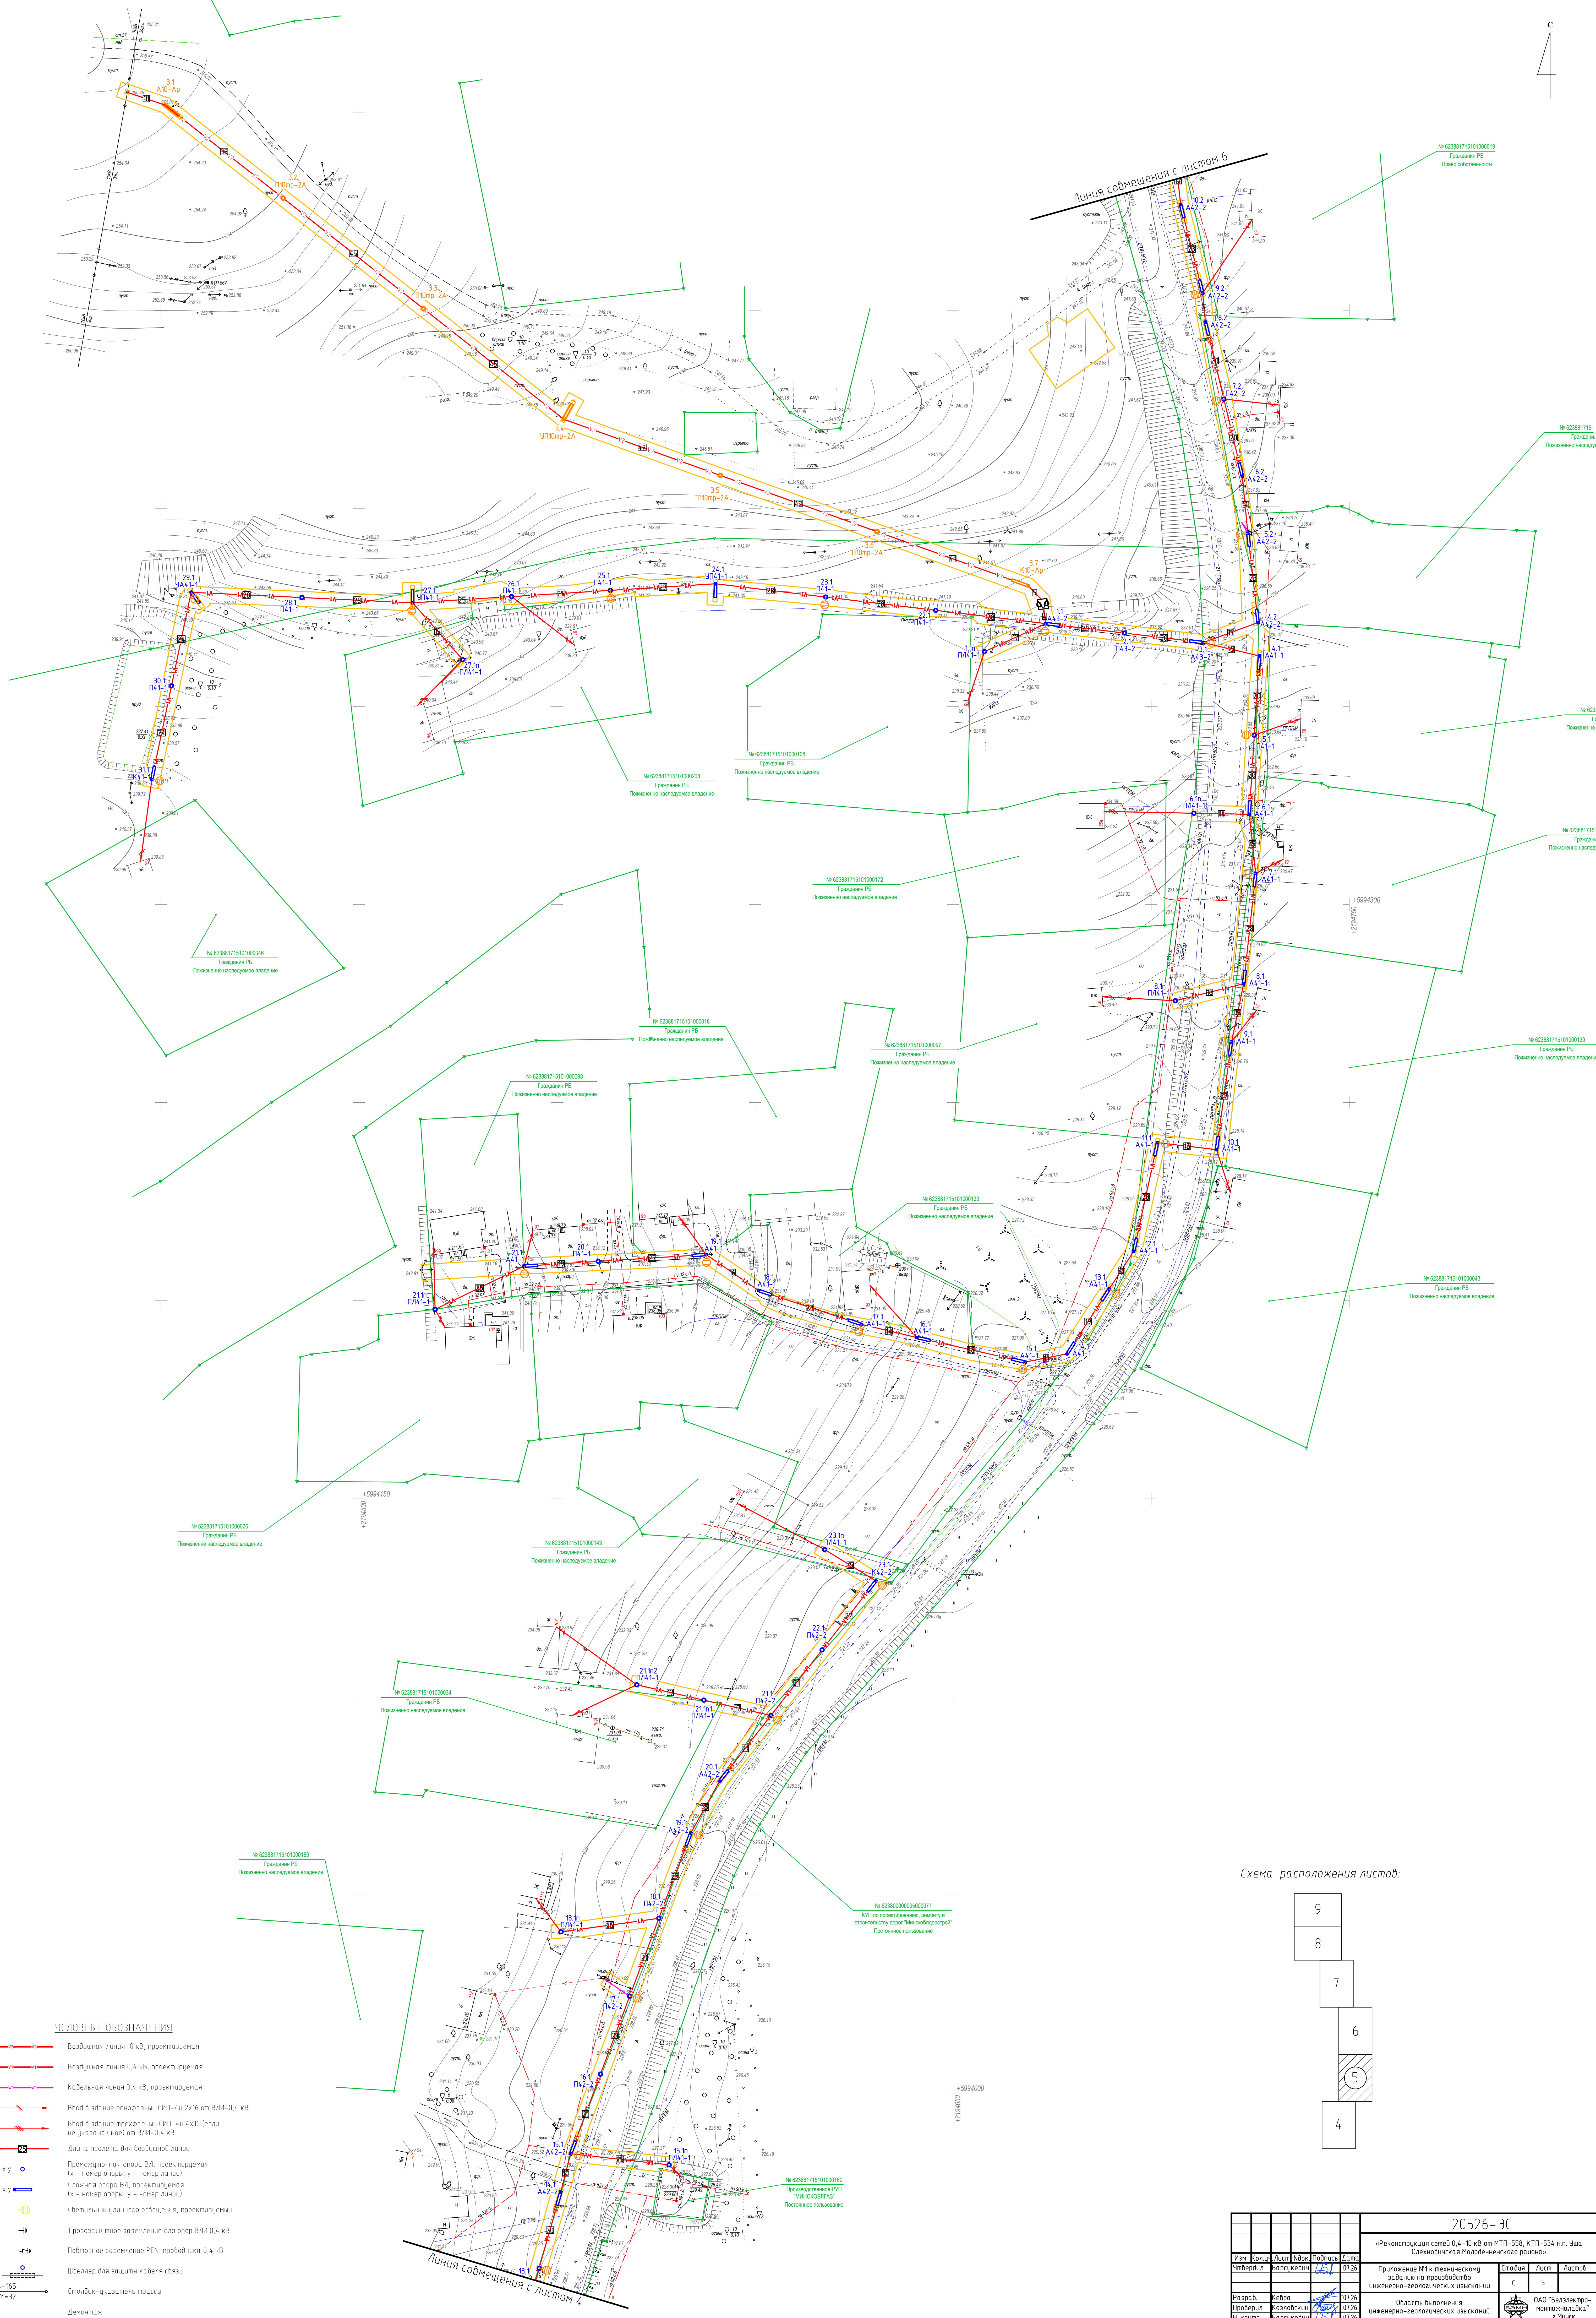



Схема расположения листов:

A staircase diagram with 5 steps. The steps are numbered 4 to 9 from bottom to top. Step 5 is shaded with diagonal lines and contains a circle with the number 5 inside.

[illegible]




Схема расположения листов:

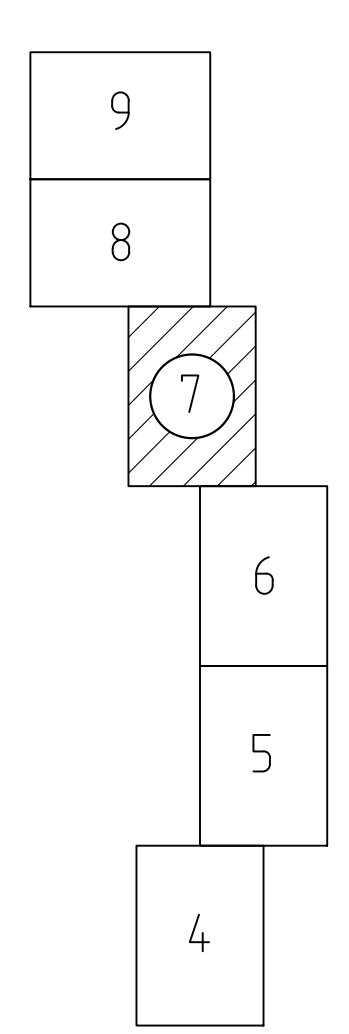

УСЛОВНЫЕ ОБОЗНАЧЕНИЯ

- Воздушная линия 10 кВ, проектируемая
- Воздушная линия 0,4 кВ, проектируемая
- Кабельная линия 0,4 кВ, проектируемая
- Ввод в здание однофазный СИП-4х2х16 от ВЛ/и-0,4 кВ
- Ввод в здание трехфазный СИП-4х2х16 (если не указано иное) от ВЛ/и-0,4 кВ
- Длина пролета для воздушной линии
- Промежуточный опор ВЛ, проектируемая (х - номер опоры, у - номер линии)
- Сложная опора ВЛ, проектируемая (х - номер опоры, у - номер линии)
- Светильник уличного освещения, проектируемый
- Грозозащитное заземление для опор ВЛ/и 0,4 кВ
- Повторное заземление PEN-проводника 0,4 кВ
- Швеллер для защиты кабеля связи
- Столбик-указатель трассы
- Денотация


20526-3С					«Реконструкция сетей 0,4-10 кВ от МТП-558, КТП-534 и т. Числ. Оленеховская Маловицкая района»		
Изм.	Кол.	Лист	Изм.	Лист	Дата	Приложение №1 к техническому заданию на производство инженерно-геологических изысканий	
Изм.	Кол.	Лист	Изм.	Лист	Дата	Область выполнения инженерно-геологических изысканий	
Разработ	Кедров	07.26	Исполнитель	Колыбаскин	07.26	ОАО «Белэлектронотоматика» г. Минск	
Проектиров	Борисевич	07.26	Исполнитель	Борисевич	07.26	Формат А0	

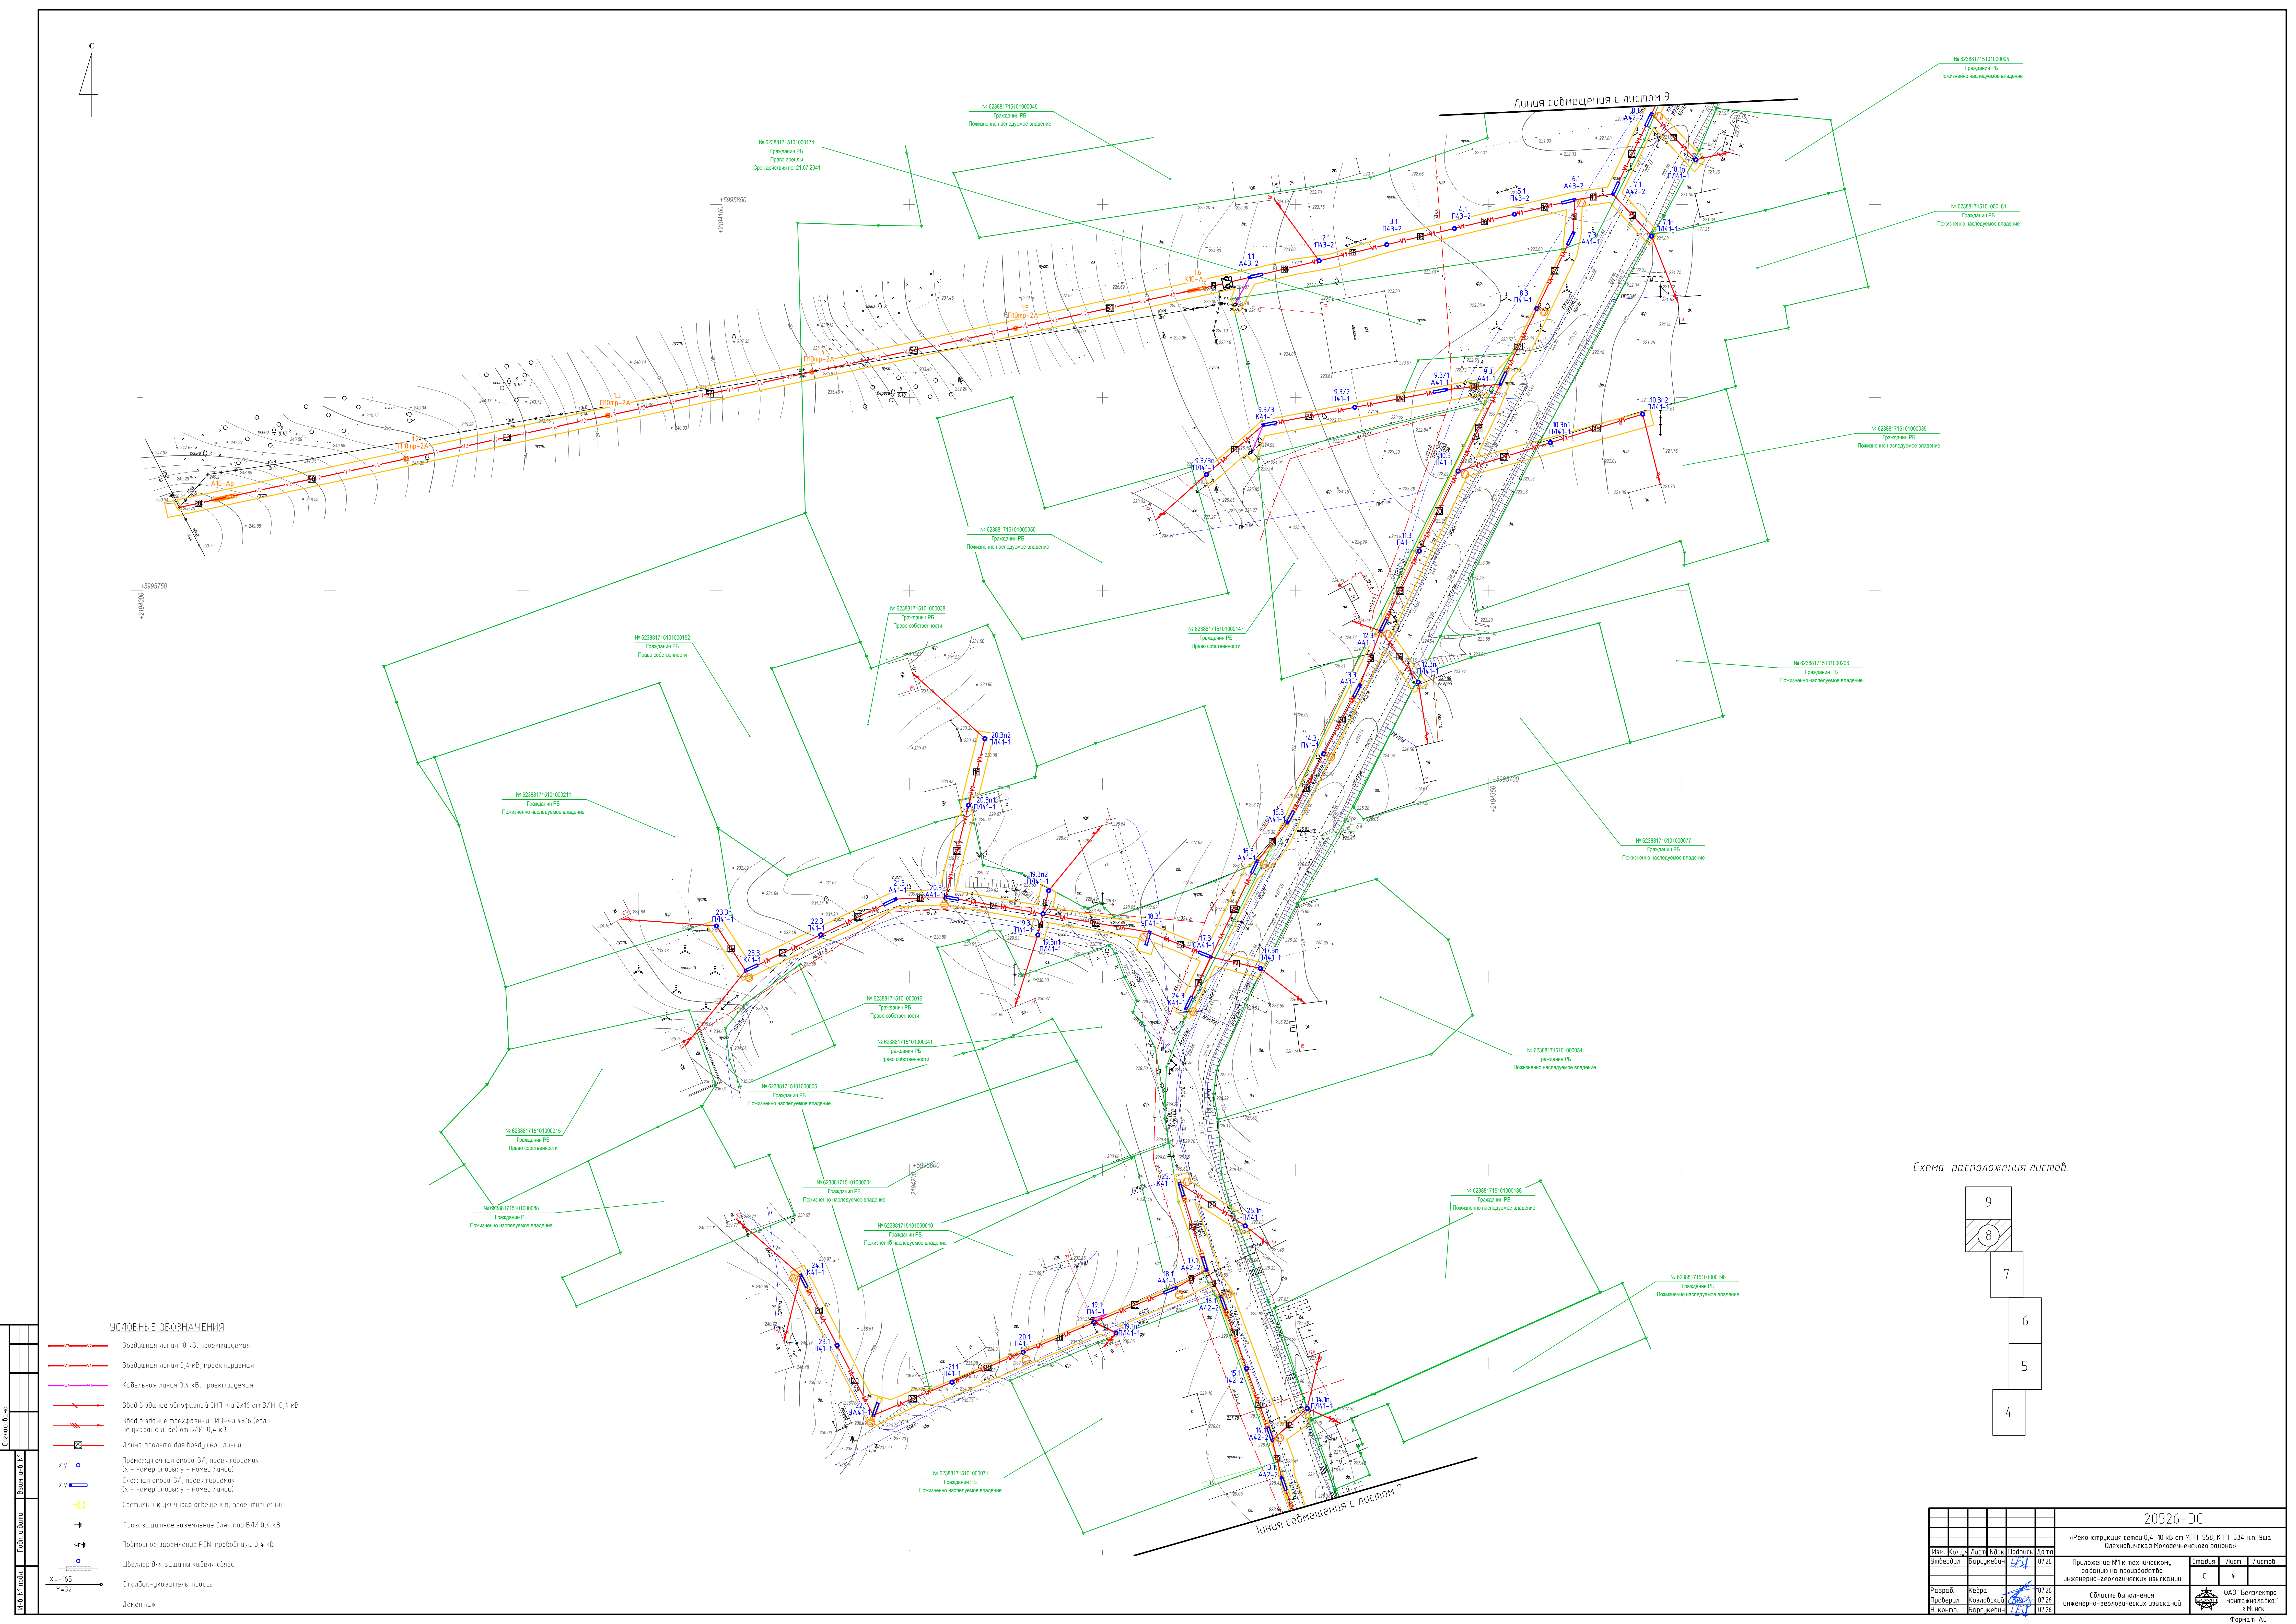

УСЛОВНЫЕ ОБОЗНАЧЕНИЯ

- Воздушная линия 10 кВ, проектируемая
- Воздушная линия 0,4 кВ, проектируемая
- Кабельная линия 0,4 кВ, проектируемая
- Ввод в здание однофазный СИП-4х16 от ВЛ-0,4 кВ
- Ввод в здание трехфазный СИП-4х16 (если не указано иное) от ВЛ-0,4 кВ
- Длина пролета для воздушной линии
- Промежуточная опора ВЛ, проектируемая (х - номер опоры, у - номер линии)
- Сложная опора ВЛ, проектируемая (х - номер опоры, у - номер линии)
- Светильник уличного освещения, проектируемый
- Грозозащитное заземление для опор ВЛ 0,4 кВ
- Повторное заземление PEN-проводника 0,4 кВ
- Швеллер для защиты кабеля связи
- Столбик-указатель трассы
- Демонкаж

Схема расположения листов:

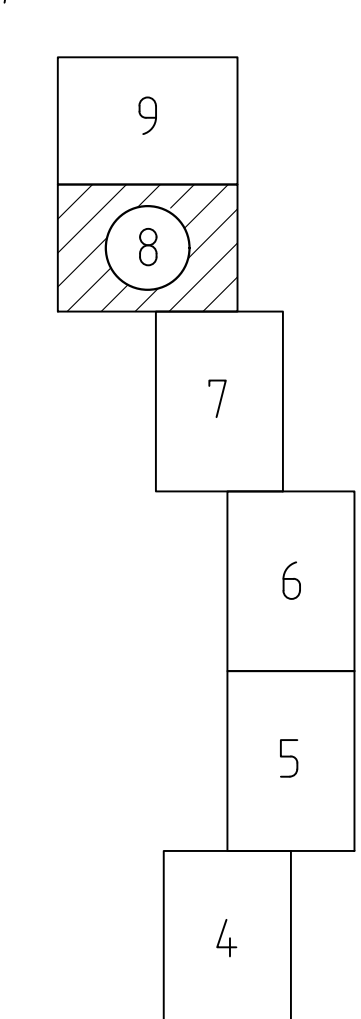

					20526-3С				
					«Реконструкция сетей 0,4-10 кВ от МТП-558, КТП-534 и.л. Уша Олеховицкая Молобеченского района»				
Имя	Колл	Лист	Ниж	Дата					
И.И.И.	В.В.В.	В.В.В.	В.В.В.	07.26	Приложение №1 к техническому заданию на производство инженерно-геологических изысканий				
Разработ	Кеба	В.В.В.	В.В.В.	07.26	Страница	Лист	Листов		
Проверил	Колосовский	В.В.В.	В.В.В.	07.26	С	4			
Н. контр.	Васильев	В.В.В.	В.В.В.	07.26	Область выполнения инженерно-геологических изысканий				
				ОАО «Белэлектро-монтажпайка» г. Минск					
				Формат А0					

