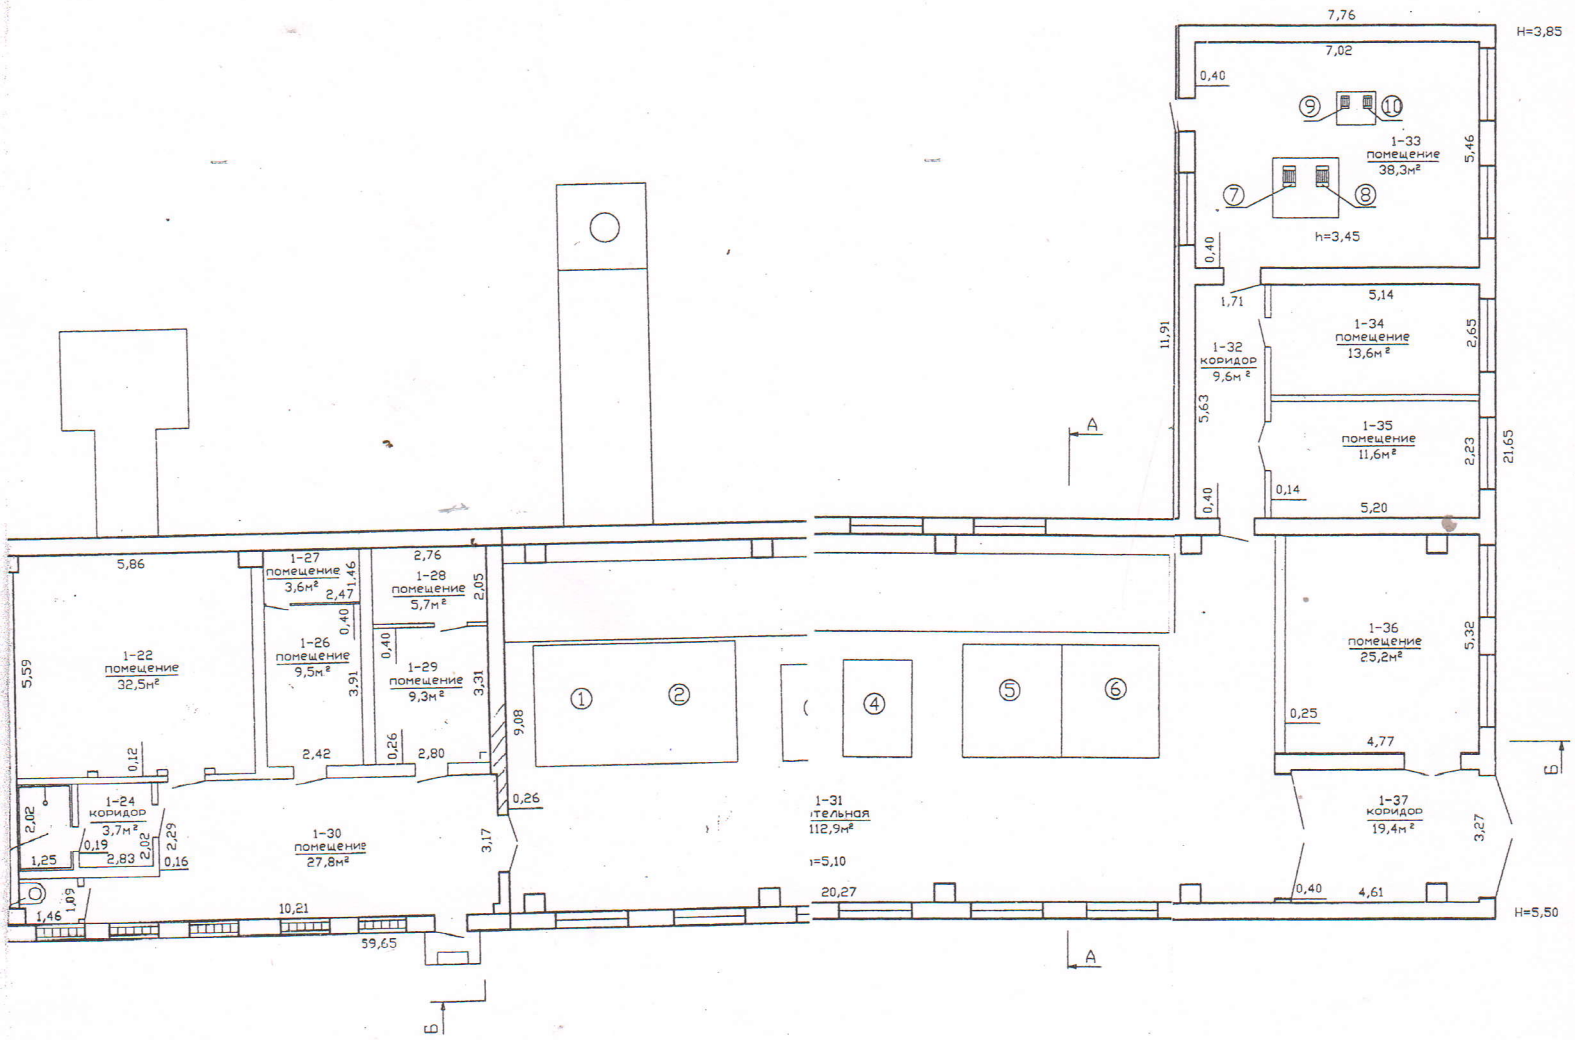
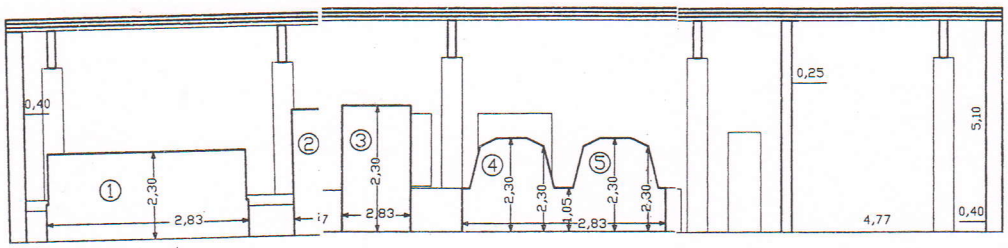

7,76
H=3,85
7,02
0,40
1-33
помещение
38,3м²
5,46
h=3,45
0,40
1,71
5,14
1-34
помещение
13,6м²
2,65
11,91
1-32
коридор
9,6м²
5,63
1-35
помещение
11,6м²
2,23
21,65
0,40
0,14
5,20
5,86
1-27
помещение
3,6м²
1,46
2,47
2,76
1-28
помещение
5,7м²
2,05
0,40
1-26
помещение
9,5м²
3,91
0,40
1-29
помещение
9,3м²
3,31
1-22
помещение
32,5м²
5,59
9,08
2,42
0,26
2,80
0,12
1-36
помещение
25,2м²
5,32
0,25
4,77
1-24
коридор
3,7м²
2,02
0,19
2,83
2,02
2,29
1,25
0,16
1-30
помещение
27,8м²
3,17
0,26
1-31
тельная
112,9м²
1-37
коридор
19,4м²
3,27
1,46
1,08
10,21
59,65
20,27
0,40
4,61
H=5,50
А
А
Б
Б

азрез Б-Б


0,40
2,30
2,83
2,30
2,83
2,30
2,30
2,30
2,30
2,30
0,25
5,10
4,77
0,40