

Ситуационная схема

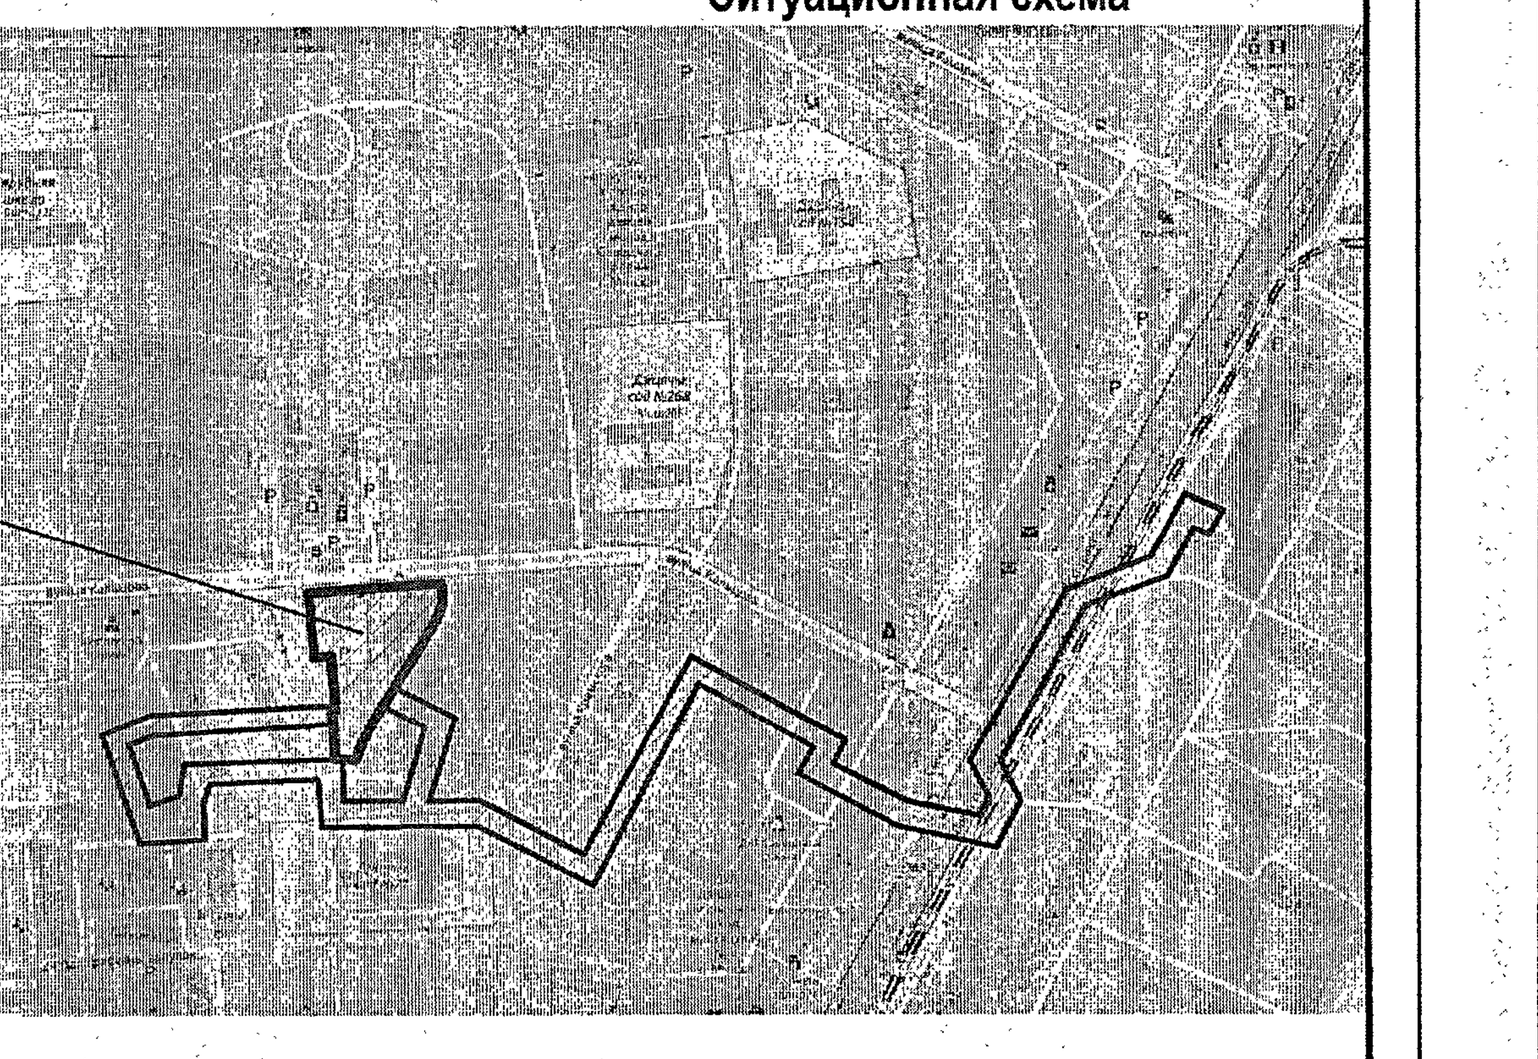

Проектируемый объект

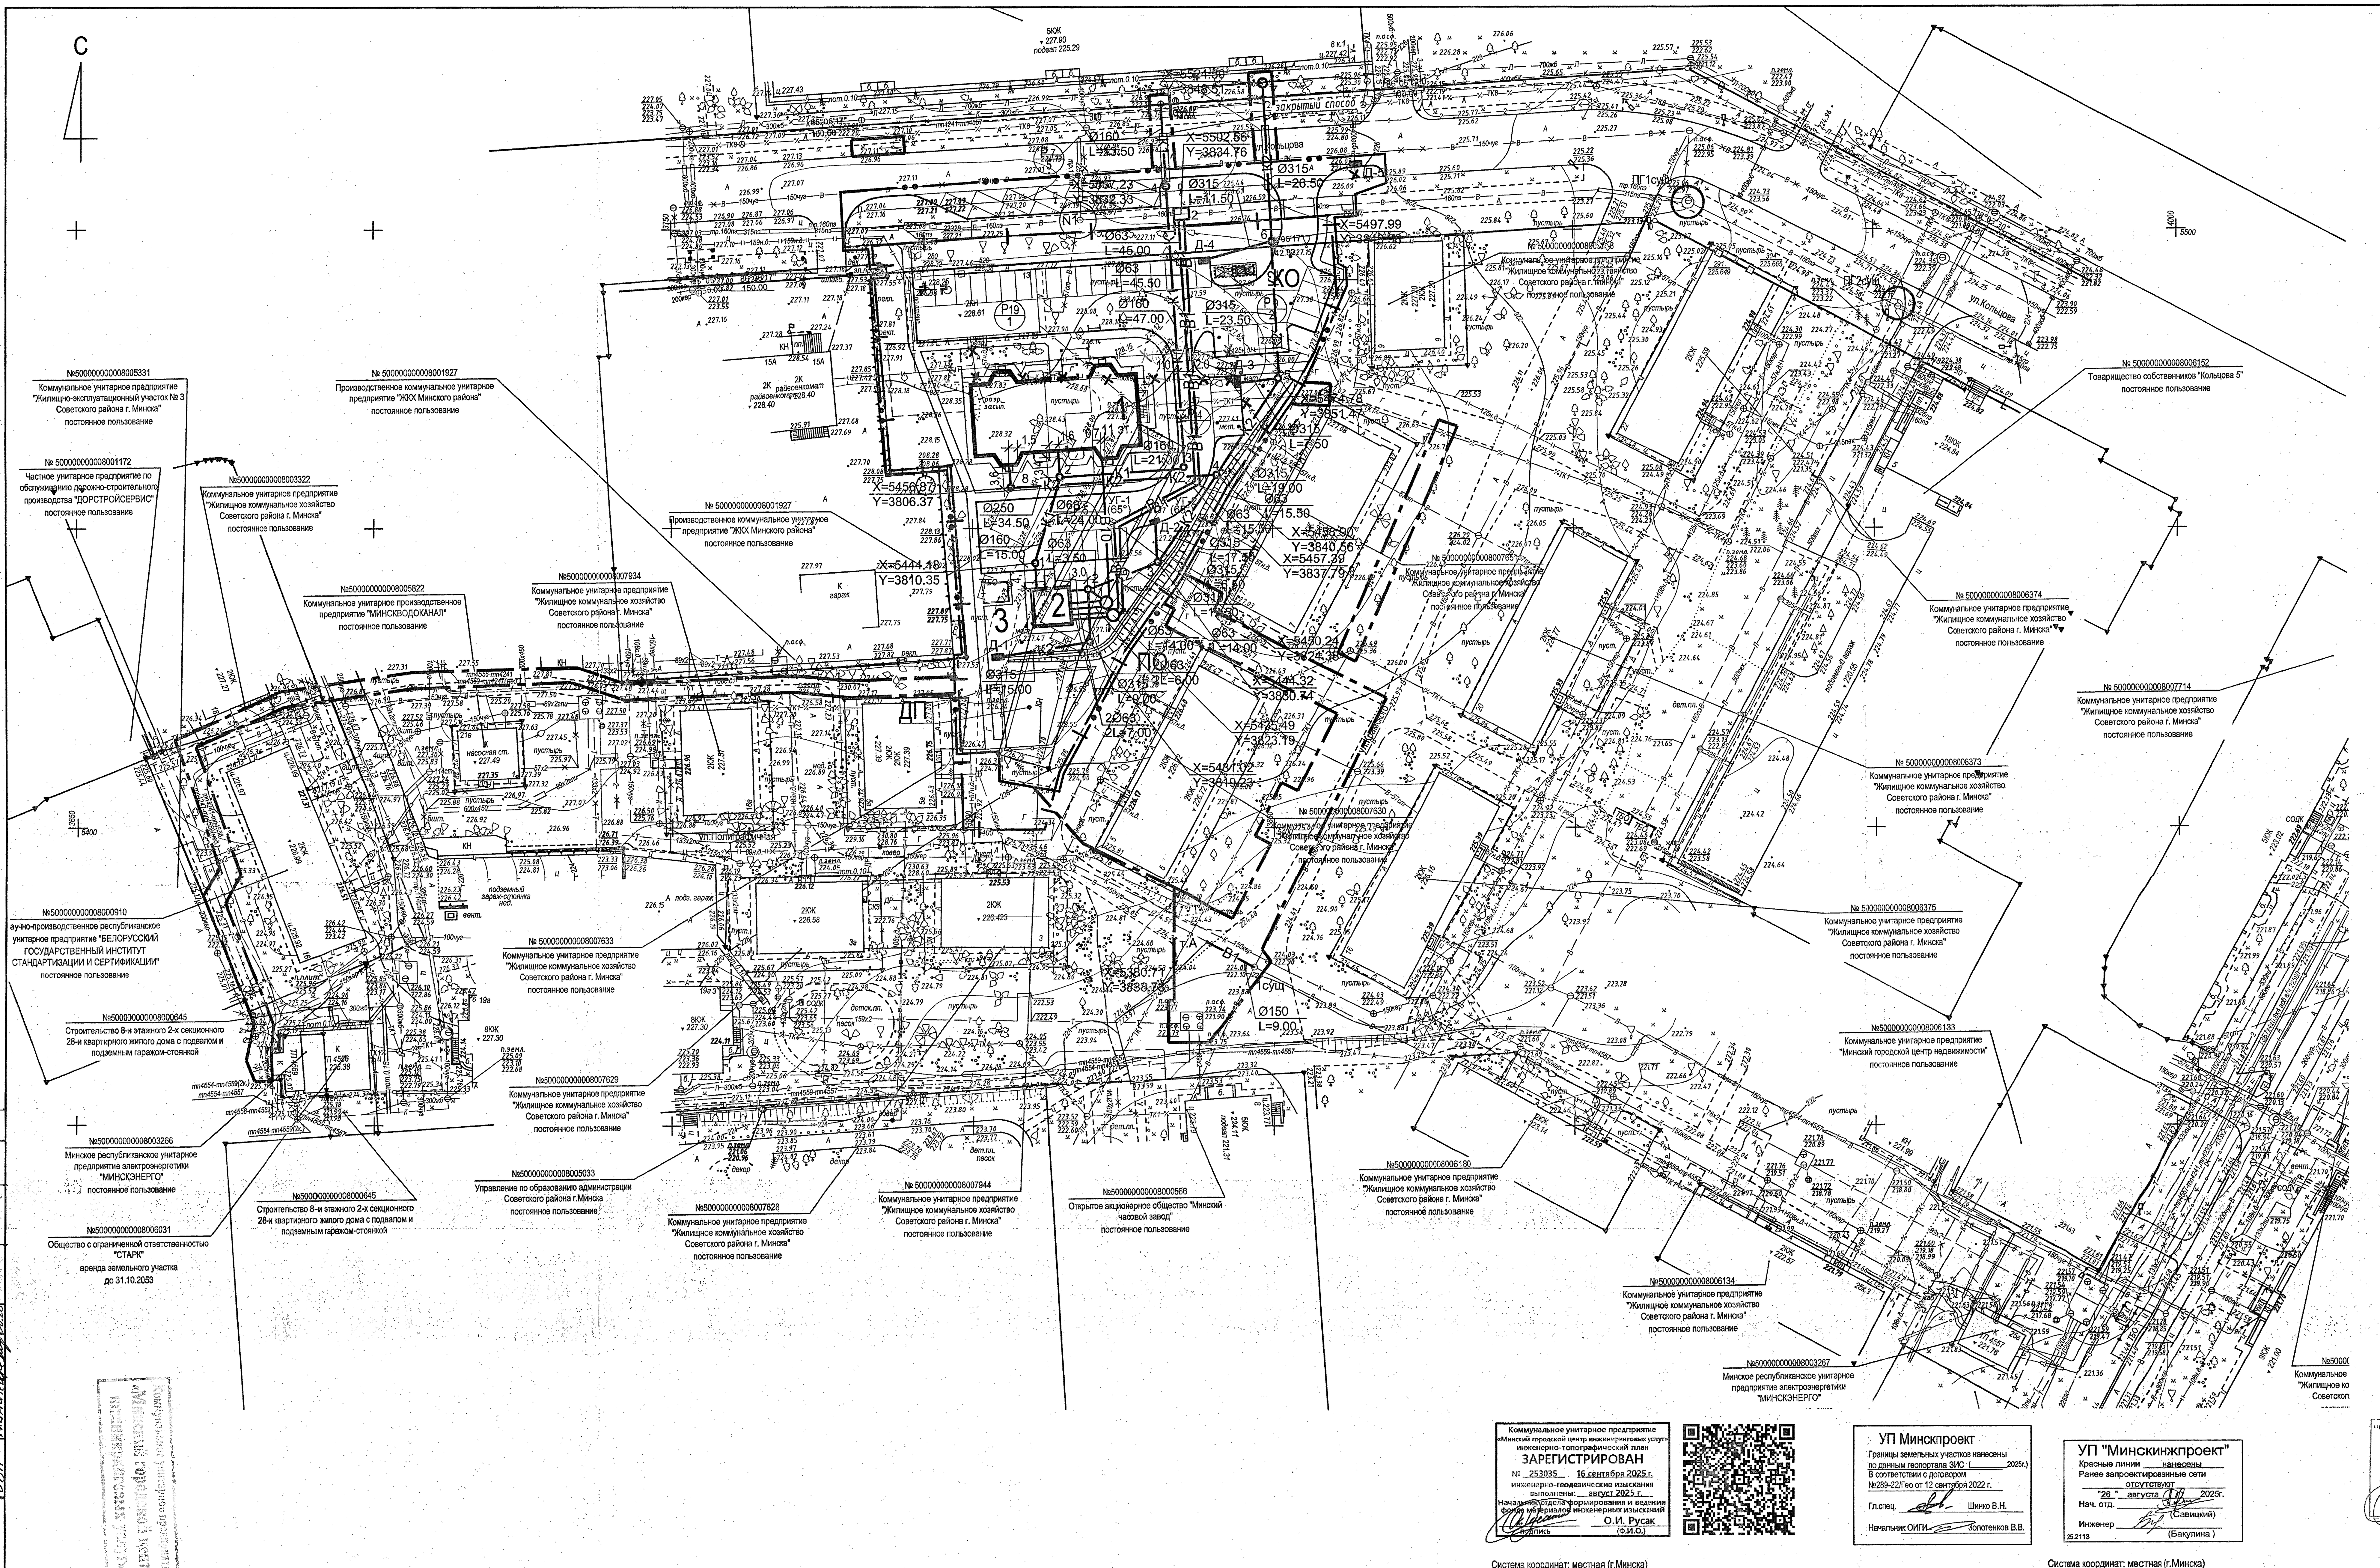

Условные обозначения инженерных сетей

Существующие сети

--- В --- водопровод хозяйственно-питьевой
--- К --- канализация хозяйственно-бытовая
--- Л --- канализация дождевая

Проектируемые сети

--- В10 --- водопровод хозяйственно-питьевой высокого давления
--- В1 --- водопровод хозяйственно-питьевой низкого давления
--- К1 --- канализация хозяйственно-бытовая
--- К2 --- канализация дождевая

1. Обозначение ранее запроектированных сетей соответствует обозначению проектируемых со знаком " / ". Например:
--/-- К2 --/-- ранее запроектированная дождевая канализация.
На полке линии - выноски от сети указывается номер объекта, в котором эта сеть запроектирована.
2. Обозначение перспективных сетей соответствует обозначению проектируемых со знаком " П ". Например:
--П-- К2 --П-- перспективная сеть дождевой канализации.
3. Обозначение аннулированных сетей соответствует обозначению существующих со знаком " x ". Например:
-x-- В -x-- аннулированный хозяйственно-питьевой водопровод.

Ведомость жилых и общественных зданий и сооружений

Номер на плане	Наименование и обозначение	Этажность	Количество			Площадь, м²				Строительный объём, м³	
			Зданий	Квартир		Застройки		Общая нормируемая		Здания	Всего
				Здания	Всего	Здания	Всего	Здания	Всего		
1	Жилой дом	11	1	44	44	421,0	421,0	3073,27	3073,27	12238,80	12238,80
2	Повысительная насосная станция	1	1	-	-	47,1	47,1	33,1	-	260,1	260,1
3	Велопарковка на 14 мест закрытого типа	1	1								

Ведомость парковок

Номер на плане	Наименование	Обозначение проекта	Этажность	Единица измерения	Ведомость	Примечание
1	Парковка гостевая	Индивидуальный проект	-	машино-мест	19	в том числе 2 для инвалидов
2	Парковка гостевая	Индивидуальный проект	-	машино-мест	9	
3	Парковка гостевая	Индивидуальный проект	-	машино-мест	4	
4	Парковка гостевая	Индивидуальный проект	-	машино-мест	5	
5	Парковка гостевая	Индивидуальный проект	-	машино-мест	7	
Итого запроектированных парковок:			-	машино-мест	44	

Ведомость площадок

Номер на плане	Наименование	Количество	Обозначение проекта
ДП	Детская игровая площадка	1	Индивидуальный проект
ПО	Площадка отдыха	1	Индивидуальный проект
КО	Контейнерная площадка для сбора коммунальных отходов	1	Индивидуальный проект

Условные обозначения

Условная граница территории проектируемого объекта
Граница участка по акту выбора
Обозначение площадки для парковки автомобилей
3 - количество машино-мест на парковке
1- номер парковки
Демонтаж
Парковки спецавтотранспорта для людей с нарушением опорно-двигательного аппарата
Места устройства пониженного борта для движения физически ослабленных лиц
Сносимые здания и сооружения

Производство «Минскводопровод»
РАССМОТРЕНО
Схему и место устройства водомерного узла согласовать с ЦРП «Водосбыт»
Обеспечить сохранность сущ. сетей водопровода.
Получить разрешение на производство работ.
Начальник ТО

РАССМОТРЕНО
на соответствие НПА, ТНПА и требованиям ТУ филиала МКС
Гл. инженер РЭС-3 А.В.Берхин

К производству работ
Руководитель проекта

Границы землепользования нанесены по данным геопортала ЗИС, на основании договора №289-22/Гео от 12 сентября 2022 г.
Начальник отдела Золотёнков В.В.
Главный специалист Шинко В.Н.

Система координат: местная (г.Минска)
Система высот: Балтийская 1977 года
Заявление-задание №3790 от 09.12.2024 г.

24.013-ИЗ

Возведение многоквартирного жилого дома по ул. Кольцова в г. Минске.

Топографический план
М 1:500
Сечение рельефа через 0,5 м

УП "МИНСКПРОЕКТ"

24.013.1.00 - НВК 363/26

Возведение многоквартирного жилого дома по ул. Кольцова в г. Минске

Изм.	Кол.уч.	Лист	№ док.	Подп.	Дата
Нач.отд.	Мороз				09.25
Утвердил	Калиновский				09.25
Проверил	Калиновский				09.25
Разраб.	Шилько				09.25
Н.контр.	Левина				09.25

1-я очередь строительства

Стадия	Лист	Листов
С	2	

План с сетями хозяйственно-питьевого водопровода, хозяйственно-бытовой и дождевой канализации. М 1:500.

УП "МИНСКПРОЕКТ"

Формат A2x3