


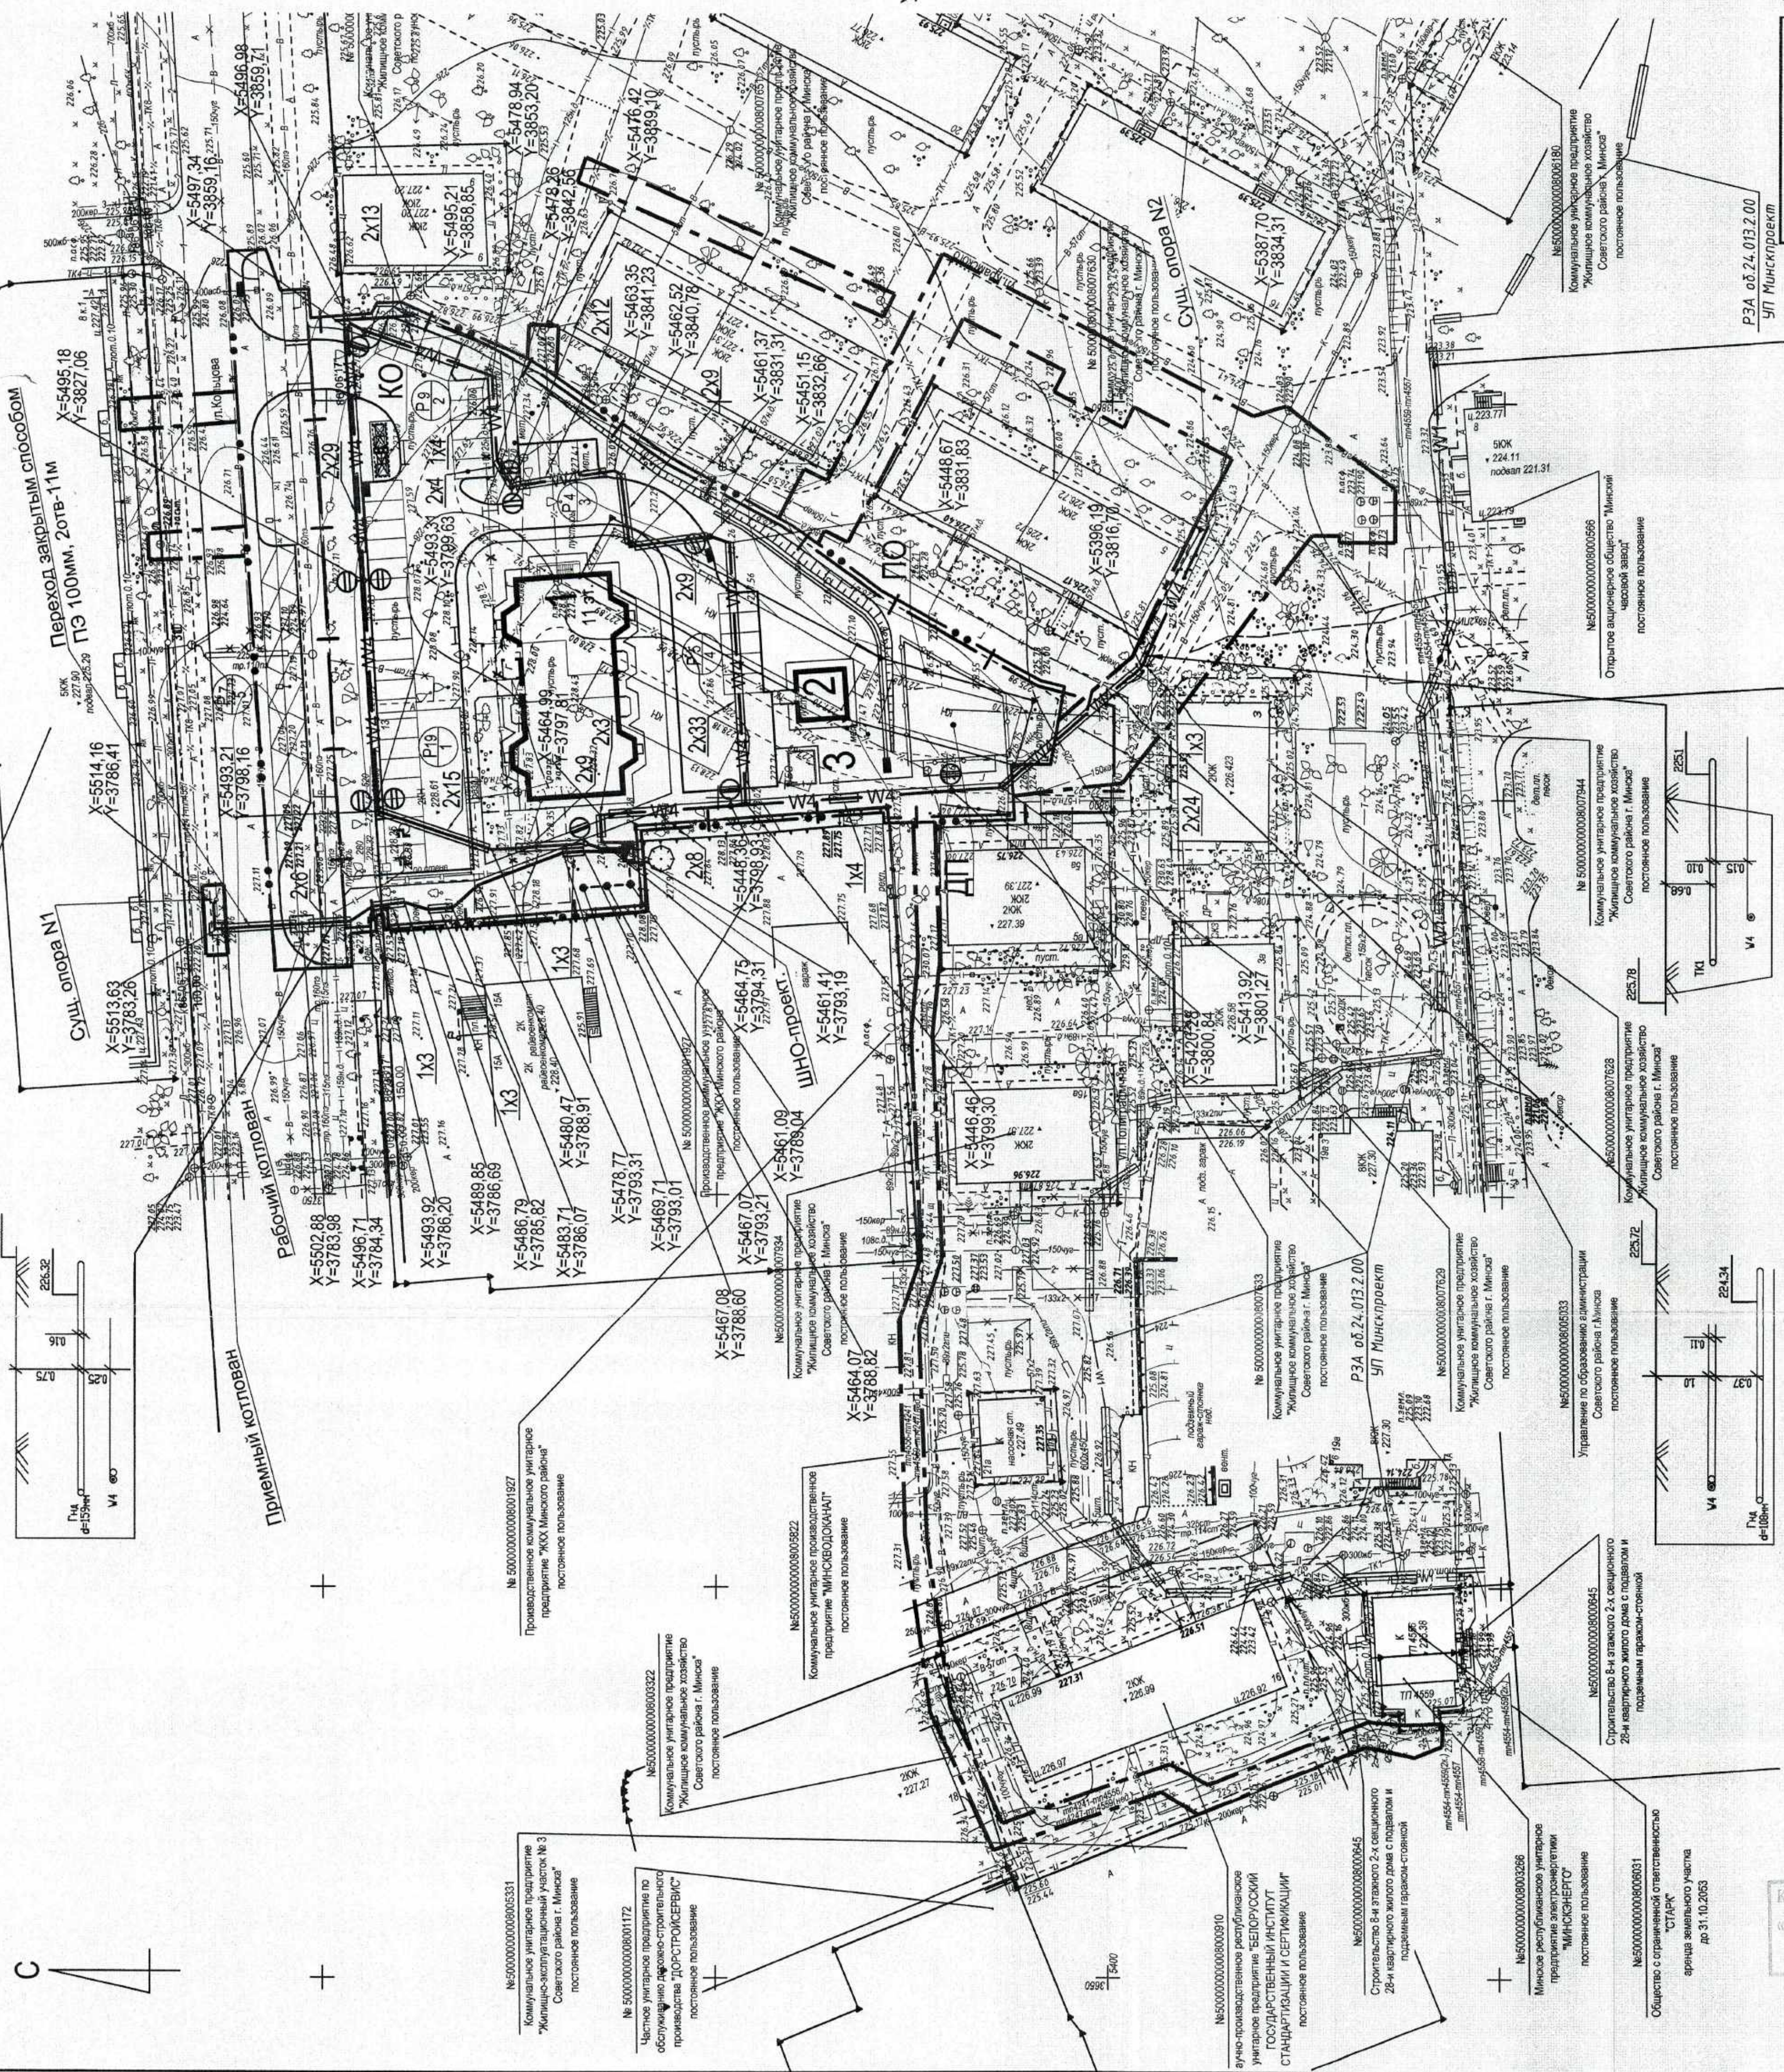

Ведомость жилых и общественных зданий и сооружений											
Номер на плане	Наименование и обозначение	Этажность			Количество		Площадь, м ²			Строительный объ-ем, м ³	
		Здания	Квартир	Здания	Здания	Всего	Здания	Всего	Общая нормируемая	Здания	Всего
1	Жилой дом	11	1	44	44	421,0	421,0	3073,27	3073,27	12238,80	12238,80
2	Павильонная насосная станция	1	1	-	-	47,1	47,1	33,1	-	260,1	260,1
3	Вспомогательная на 14 мест закрытого типа	1	1								

Ведомость парковок						
Номер на плане	Наименование	Обозначение проекта	Этажность	Единица измерения	Вероятность	Примечание
1	Парковка гостевая	Индивидуальный проект	-	машинно-мест	19	в том числе 2 для инвалидов
2	Парковка гостевая	Индивидуальный проект	-	машинно-мест	9	
3	Парковка гостевая	Индивидуальный проект	-	машинно-мест	4	
4	Парковка гостевая	Индивидуальный проект	-	машинно-мест	5	
5	Парковка гостевая	Индивидуальный проект	-	машинно-мест	7	
Итого запроектированных парковок					44	

Ведомость площадок			
Номер на плане	Наименование	Количество	Обозначение проекта
ДП	Детская игровая площадка	1	Индивидуальный проект
ПО	Площадка отдыха	1	Индивидуальный проект
КО	Контейнерная площадка для сбора коммунальных отходов	1	Индивидуальный проект

Примечание:

Рытчи, траншеи, абиссы, деревья и кустарники производить вручную с сохранением корневой системы. Прокладку кабелей при этом производить в трубах.

В области пересечения проектируемых кабельных линий с существующими коммуникациями выполнять шурфование последних для установления глубины и трассы их прокладки.

При обхождении (параллельной прокладке) проектируемых кабельных линий с существующими подземными коммуникациями выполнять шурфование через каждые 20 м на прилегающих участках и на каждом повороте трасс.

При прокладке в хвойной зоне рытье траншей производить вручную и в присутствии представителей заинтересованных организаций.

При отсутствии конкретных указаний на геопланте касательно глубины, прокладки кабелей прокладку осуществлять (от красных планировочных отметок земли):

- в зеленой зоне и под пешеходными дорожками на глубине 0,7 м;
- под проезжими и пешеходными дорожками - на глубине 1,0 м;
- при пересечении коммуникаций связи прокладку кабелей осуществлять под канализацией в трубе.

РАБОТА

— В —	водопровод хозяйственно-питьевой
— К —	канализация санитарно-бытовая
— Л —	канализация дождевая
— Т —	теплотрасса
— П —	запорный низкого давления
— НД —	высококачественный электропровод
— • —	кабель связи бронированный
— •• —	телефонная канализация
— ○ —	кабель наружного освещения
— ◊ —	

Проектируемые сети

[illegible]

пографический план М 1:500 с рельефом через 0,5 м				Листов	1
УП "МИНСКПРОЕК"			Стация	С	Лист

г. Минск.	Имя, кол-во	Лист	Число	Подп.	Дата	Возраст	Секс			
								Неисполнена	Золотая	12.24
								Проведил	Шимо	12.24
								Разработан	Басова	12.24

24.013-ИЗ	Возведение многоквартирного жилого дома по ул. Коллективной	Старая	лп	1	УП "МИН"
			С	1	
	Топографический план М 1:500 Сечение рельефа через 0.5 м				

[illegible][illegible]

Имя	Код	Имя	Вест	Над
Навигатор		Золотая		
Универс		Золотая		
Прованс		Шин		
Разработ		Шин		
Разработ		Курин		
Насполь		Шин		

100