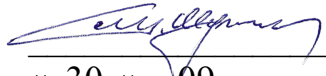


Утверждаю
Первый заместитель директора –
главный инженер
филиала «Инженерный центр»
РУП «Гомельэнерго»


« 30 » 09. М.Г.Шупаев
2026 г.

ТЕХНИЧЕСКОЕ ЗАДАНИЕ

на выполнение инженерно-геодезических изысканий

1. Наименование объекта: «Капитальный ремонт участка тепловой сети от ТК26-04/7 до ЦТП-76 по пр-т.Речицкий в г.Гомеле».

Характеристика строительства: капитальный ремонт.

Класс сложности: К-3 по СН 3.02.07-2020.

Сведения о намечаемых видах изыскательских работ: выполнение инженерно-геодезических изысканий.

Данные о местоположении и границах участка предполагаемого строительства: г. Гомель, пр.Речицкий.

Данные о назначении и габаритах проектируемых зданий и сооружений с указанием их размещения: капремонт существующей теплотрассы Ду 250мм-ориентировочной протяженностью 90,7м, Ду100- ориентировочной протяженностью 8,5м

2. Заказчик: филиал «Гомельские тепловые сети» РУП «Гомельэнерго».

Проектная организация, выдавшая задание: филиал «Инженерный центр» РУП «Гомельэнерго».

Ответственный представитель: Грузенкова Екатерина Викторовна, тел.+375339027675.

3. Сведения о ранее выполненных изысканиях: инженерно-геодезические изыскания 24/19ГС по объекту «Реконструкция тепловой сети от ТК 26-04/3 по ул.Косарева до ТК21-06 по ул.Междугородняя в г.Гомеле», выполненные ОАО «Гомельгеосервис» в 2019 году.

Система координат: местная (г.Гомель).

Система высот: Балтийская 1977 г.

Масштаб съемки: М 1:500.

Высота сечения: 0,5 м.

Площадь съемки: ориентировочно 1,1 га (ранее выполненных изысканий -0,45га).

Границы съемки: обозначены на графическом приложении к заданию.

Ширина полосы, протяженность и точки подключения инженерных коммуникаций: согласно границам на графическом приложении к заданию.

4. Стадия проектирование: разработка строительного проекта.

5. Особые и дополнительные требования к изысканиям и материалам отчета:

- на съемке должны быть нанесены здания, сооружения, киоски, МАФы (элементы детских игровых площадок, скамьи, беседки, малые архитектурные элементы и т.п.), дороги, проезды, тротуары и пешеходные дорожки, бортовые камни, все объекты растительного мира (поштучно без оценки их качественного состояния), включая саженцы и кустарники;

- на топографической съемке должны быть нанесены все надземные и подземные инженерные коммуникации с указанием их количества, диаметров (труб), абсолютных отметок их заглубления (в обязательном порядке уточненных при изысканиях);
- высотные отметки для покрытий (пешеходных тротуаров, дорожек, площадок, проездов, дорог и т.п.) предусмотреть через каждые 10 м (информация будет использоваться для выполнения восстановления благоустройства без разработки плана организации рельефа);
- план инженерных сетей должен быть согласован представителями организаций, эксплуатирующих инженерные сети в границах топосъемки;
- на топографическом плане указать нивелирный репер Государственной геодезической сети (если он попал в границы съемки) либо закрепить на местности временный репер, с указанием их отметок в отчете. К отчету должны быть приложены фото репера с привязкой к местности;
- отчетные материалы представить в октябре 2026 года в 3-х экз. на бумажных носителях, а также на оптическом носителе в электронном виде в форматах: PDF для пояснительной записки, DWG (в 2D-формате) - для топосъемки (дополнительно). Графические материалы на бумажных носителях должны быть выполнены в цвете;
- зарегистрировать инженерно-геодезические изыскания в КУП «АПБ УАиГ»;
- передать данные выполненных изысканий в КУП «АПБ УАиГ» с соответствующей отметкой штампа на выполненных инженерно-геодезических изысканиях;
- получение предусмотренных действующим законодательством заданий, разрешений, согласований, регистрации проведения инженерных изысканий осуществляется подрядной изыскательской организацией;
- учесть, что облагаемая налогом на добавленную стоимость часть работ составляет 100%.

6. Перечень ТНПА: СН 1.02.01-2019 «Инженерные изыскания для строительства».


7. Сведения о согласовании заказчиком границ участков: нет.

8. Приложение: ситуационная схема с указанием границ выполнения топосъемки на 1л.

Заместитель начальника ОПР-ГИП
филиала «Инженерный центр»
РУП «Гомельэнерго»

Е.В.Грузенкова

Ситуационная схема с указанием
границ выполнения топосъемки
по объекту
"Капитальный ремонт участка тепловой сети от
ТК26-04/7 до ЦТП-76 по пр-т Речицкий в г.Гомеле"

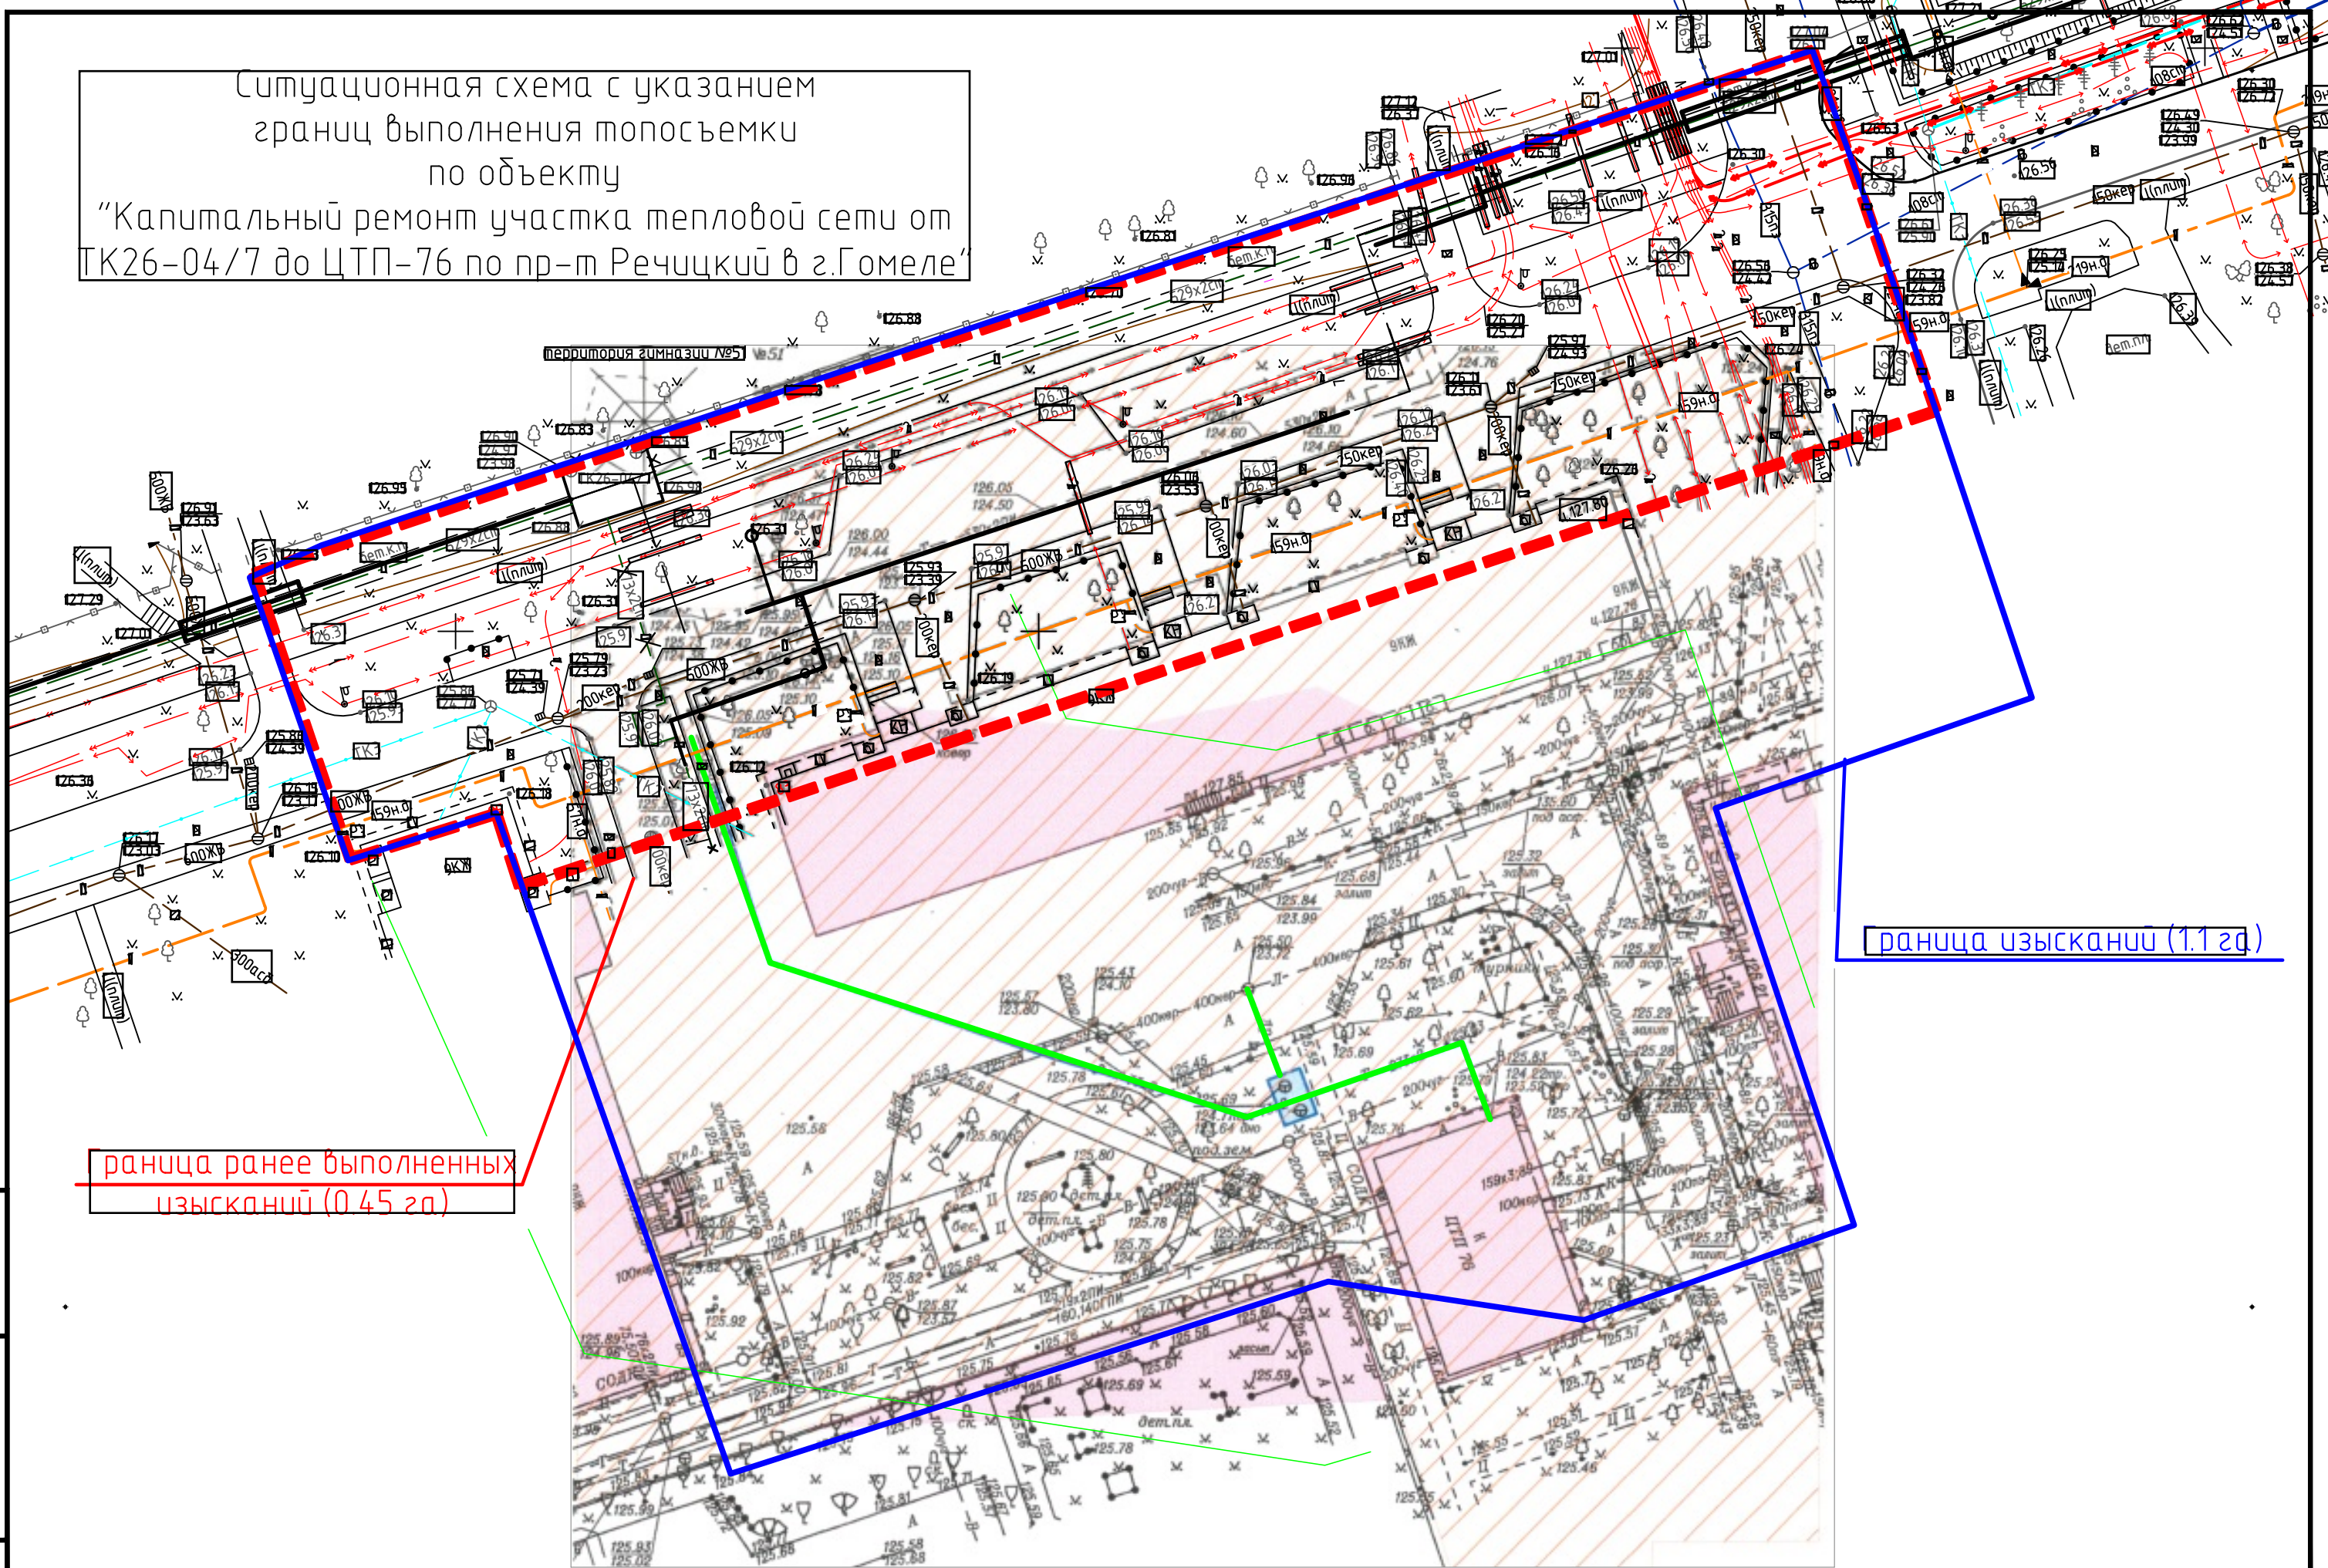

ИЗДАНИЕ	
ПОДПИСЬ ПОД ПОЛ	
ИЗДАНИЕ ПОДП	