Ориентировочная область выполнения инженерно-геологических изысканий

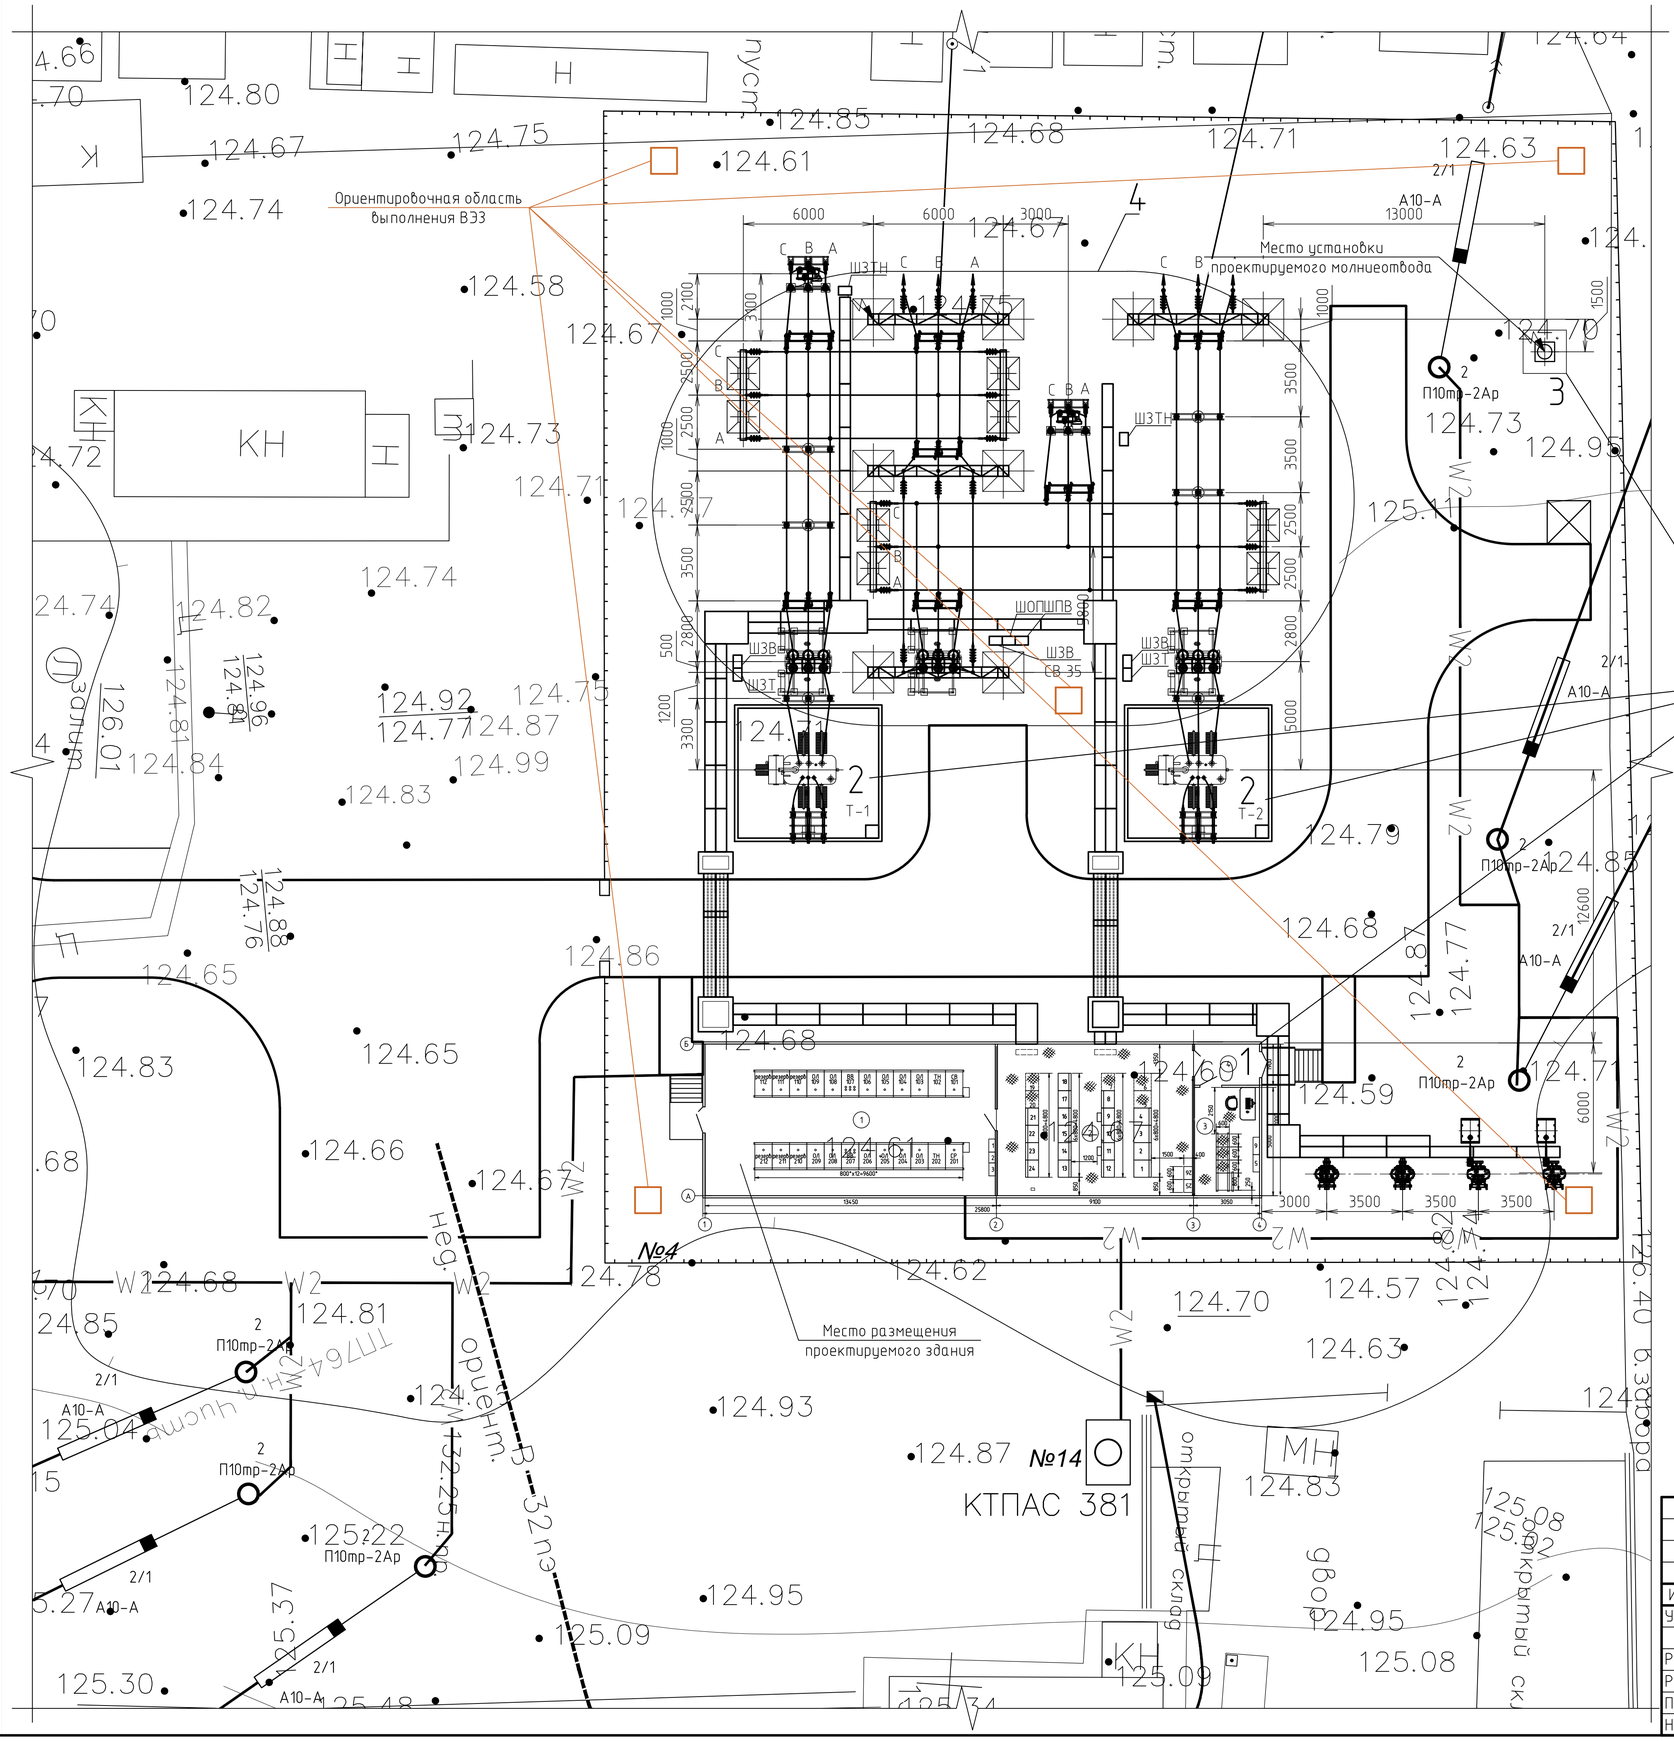

Условные обозначения:

– ориентировочная область выполнения вертикального электрического зондирования (ВЭЗ)

Экспликация проектируемых зданий и сооружений

Номер на плане	Наименование
1	Здание ЗРУ 10 кВ с ОПУ
2	Трансформатор
3	Молниеотвод
4	ОРУ

Изм.	Кол.уч.	Лист	№док.	Подпись	Дата
Утвердил		Беспанский			10.26
Разраб.		Севрук			10.26
Разраб.		Рагунович			10.26
Проверил		Беспанский			10.26
Н. контр.		Беспанский			10.26

22126

«Реконструкция ПС-35 «Копаткевичи» в Гомельской области»

Приложение №1. Задание на геологические изыскания

Стадия	Лист	Листов
А		

Ориентировочная область инженерно-геологических изысканий

ОАО "Белэлектромонтажналадка" г.Минск 2026г.

Согласовано

Взам. инв. №

Подп. и дата

Инв. № подл.

Формат А2