



ПРИЛОЖЕНИЕ 2  
Схема трубопроводов Т1,Т2,Т3,Т4 в здании по ул. Чкалова, 1 к3

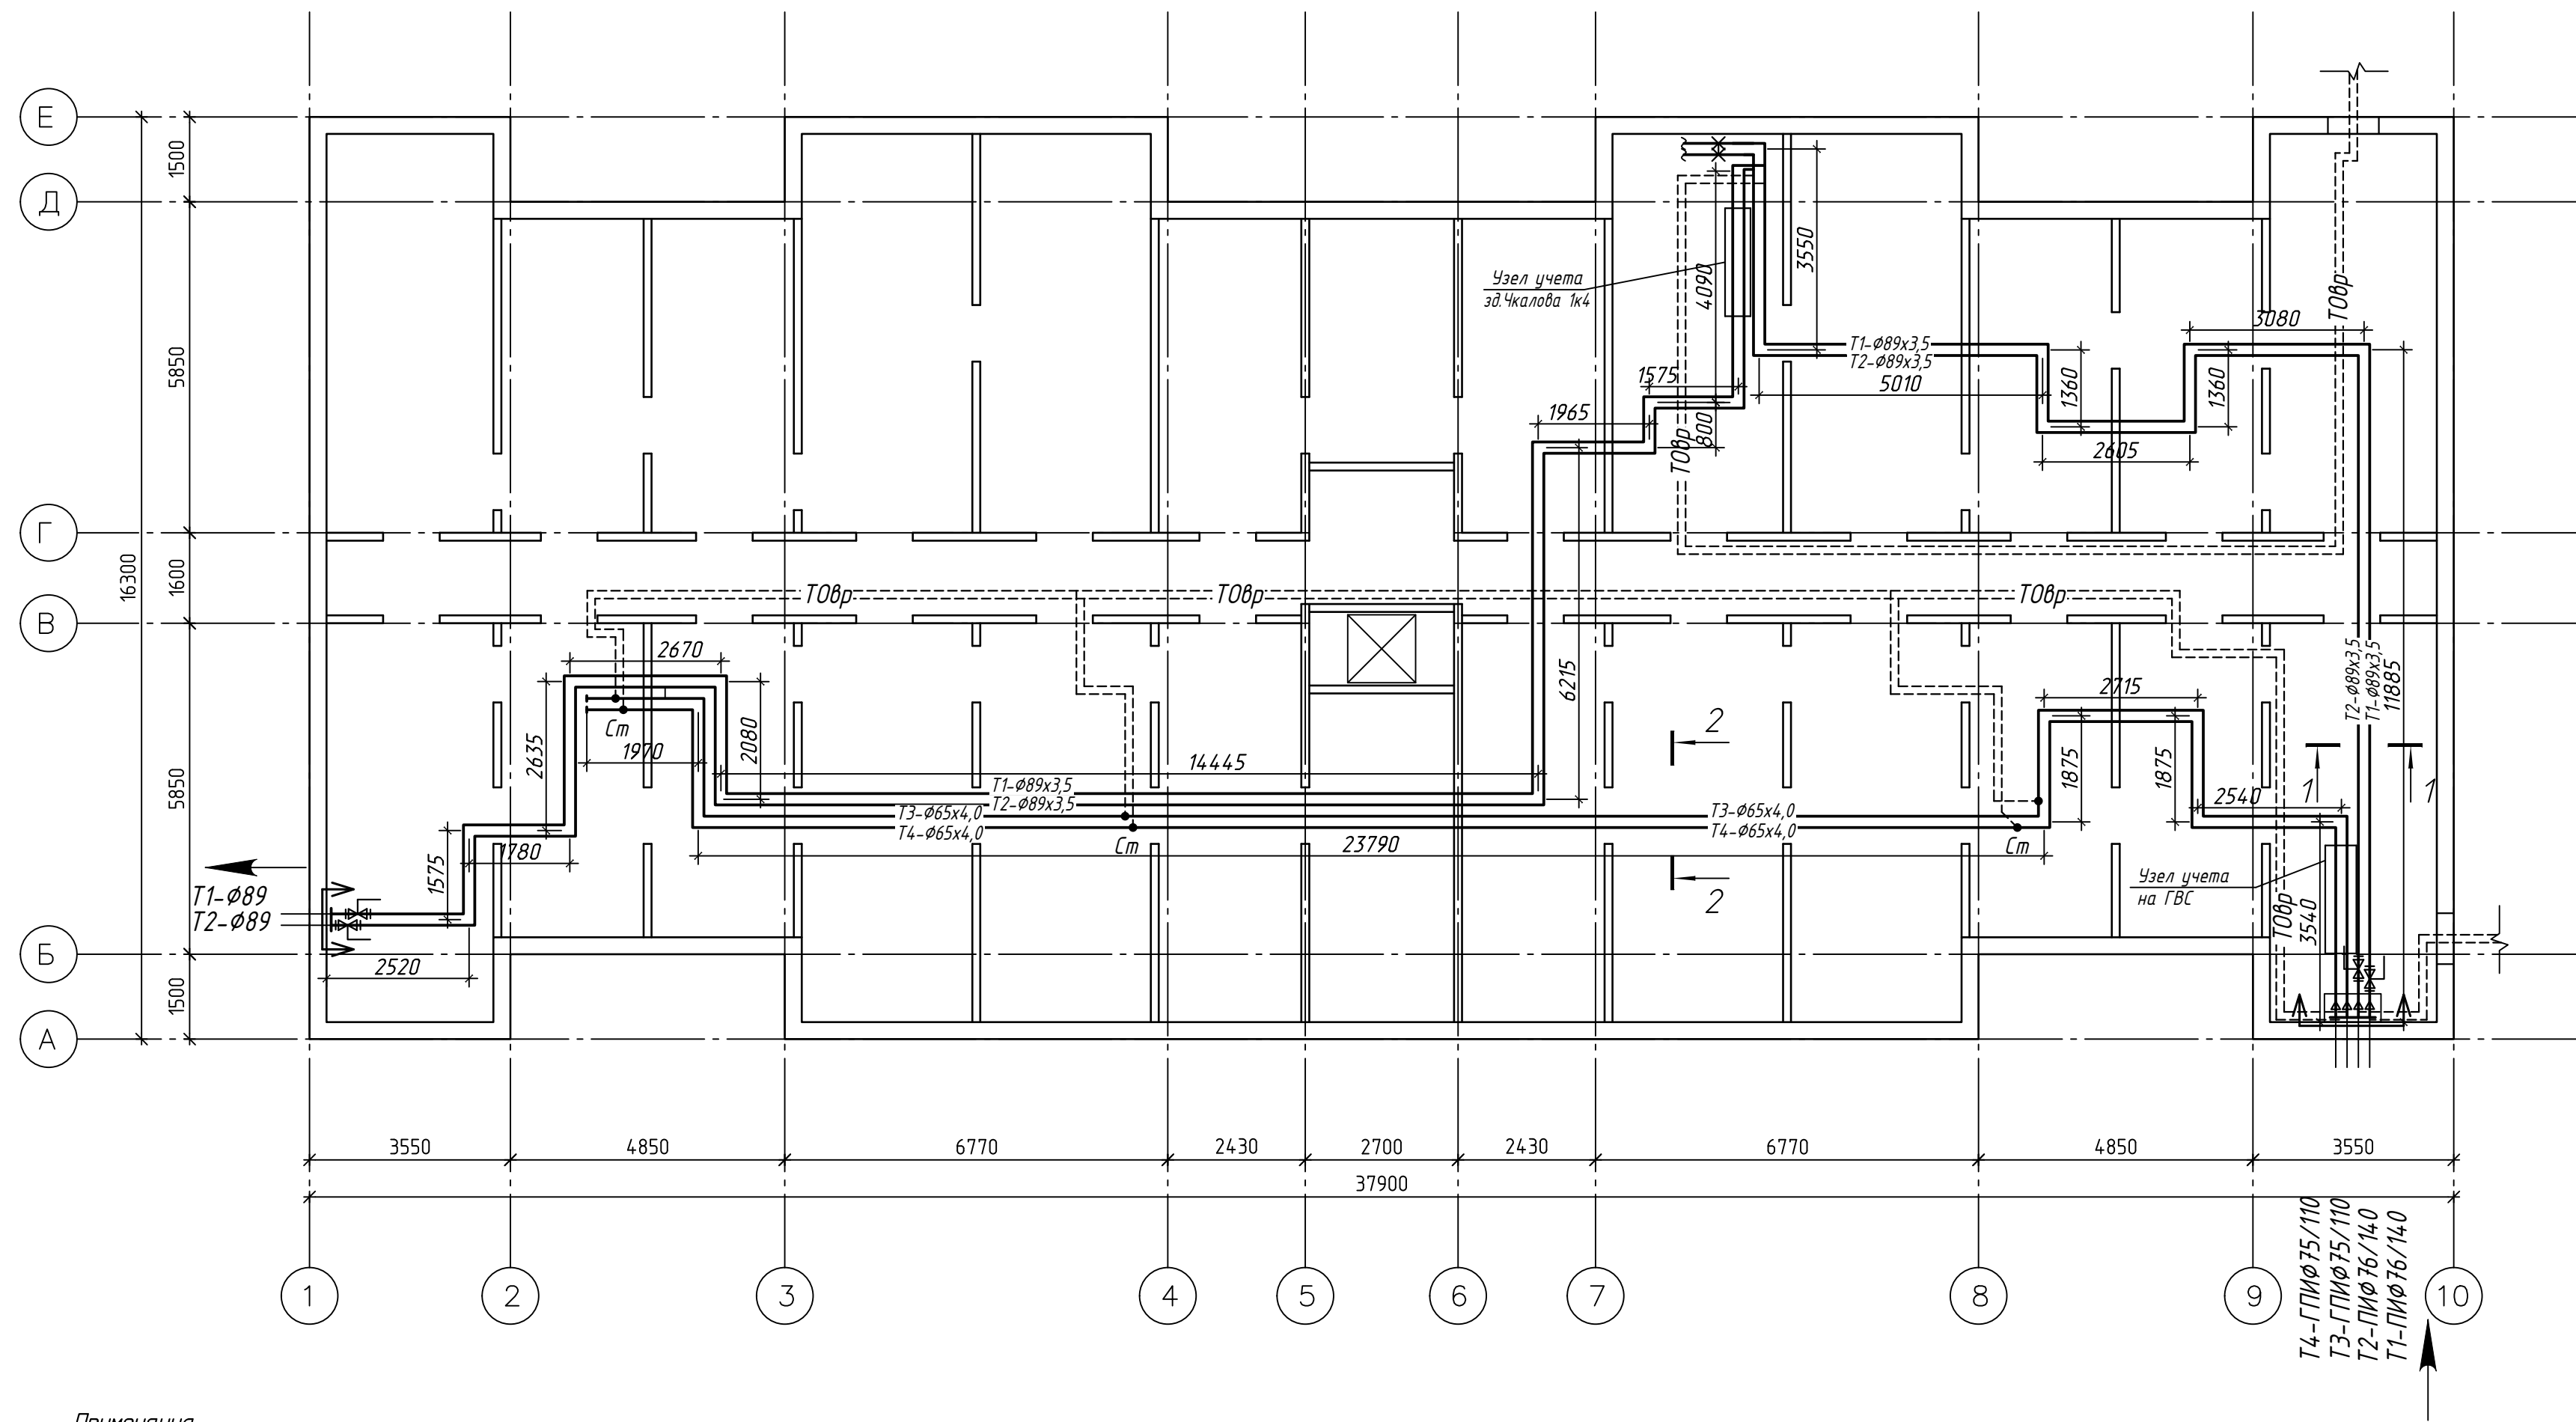


Примечания:  
1. Строительные планы показаны условно.  
2. Для Т3,Т4 применяются трубы стальные оцинкованные.

↓ ↓ - граница проектирования  
==ТОВр.=== - временная теплосеть

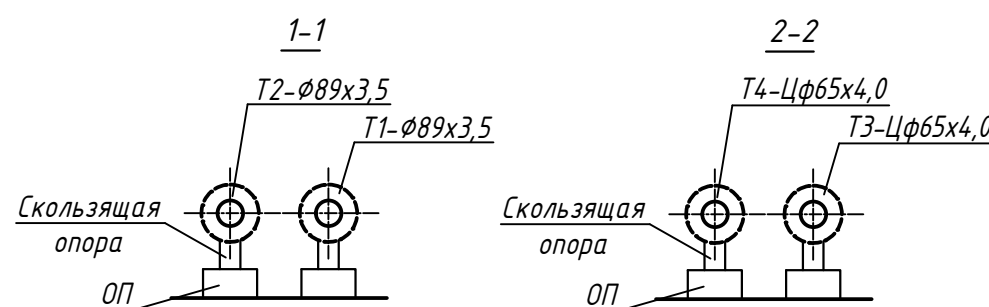


|            |          |      |        |         |       |   |        |      |
|------------|----------|------|--------|---------|-------|---|--------|------|
|            |          |      |        |         |       | 267.06/07.25 - ТС   |        |      |
|            |          |      |        |         |       | Реконструкция транзитных трубопроводов в жилых домах по ул. Чкалова, 1 к3, ул. Жуковского, 9 к2, ул. Жуковского, 5 к2, ул. Могилевская, 34 к2, ул. Могилевская, 32, ул. Лейкоба, 6 к1 в г.Минске |        |      |
| Изм.       | Кол.уч.  | Лист | № док. | Подпись | Дата  | Приложение 2<br><br>Схема трубопроводов Т1,Т2,Т3,Т4 в здании по ул. Чкалова, 1 к3   | Стадия | Лист |
| ГМП        | Баканов  |      |        |         | 09.25 |   | ПП     | 1    |
| Разработал | Каленчук |      |        |         | 09.25 |   |        |      |
| Утвердил   | Баканов  |      |        |         | 09.25 |   |        |      |
| Н.контр.   | Баканов  |      |        |         | 09.25 |   |        |      |
|            |          |      |        |         |       | ООО<br>"Комплекс ЭнергоПроект"   |        |      |

Схема трубопроводов Т1,Т2,Т3,Т4 в здании по ул. Жуковского, 5 к2

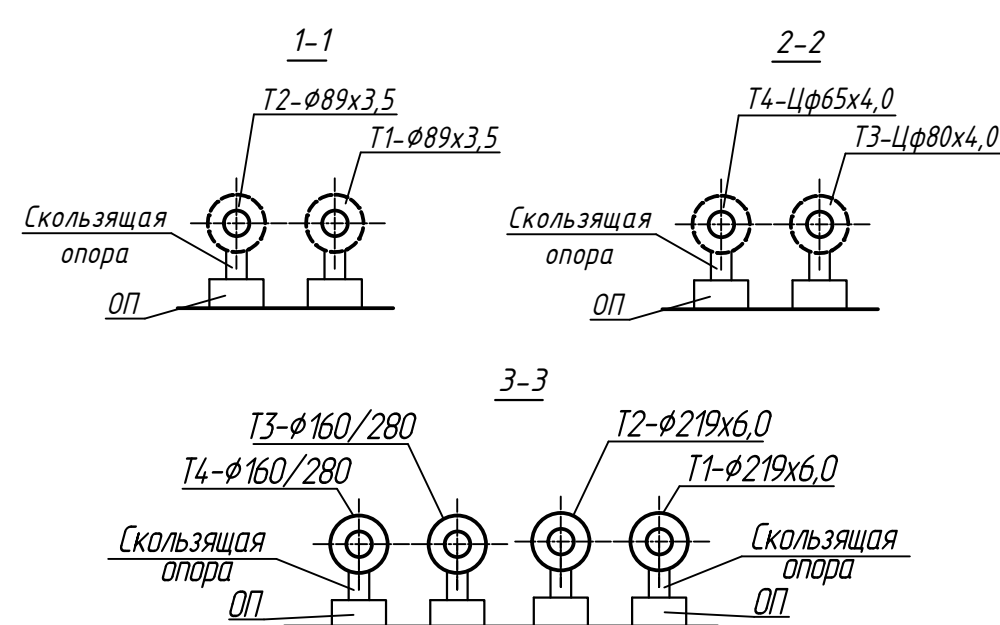


|   |          |       |        | 26706/07.25 - П                 |      |  |
|---|----------|-------|--------|---------------------------------|------|--|
| Анализация проведенной проверки по линии связи по ул. Чкалова, 1 к.3 ул. Жукотского 5 к.2 ул. Жукотского 5 к.2 ул. Мухоморова 3 к.2 ул. Мухоморова 3 к.2 ул. Авдеева, 6 к.2 б.2 Мичурин |          |       |        |                                 |      |  |
| Имя   | Вид      | Время | Участ. | Получено                        | Дано |  |
| ПМ   | Согласно |       |        | 09.25                           |      |  |
| Разработчик   | Копиями  |       |        | 09.25                           |      |  |
| Информ.   | Согласно |       |        | 09.25                           |      |  |
| Исполн.   | Согласно |       |        | 09.25                           |      |  |
|   |          |       |        | Итого 2                         |      |  |
|   |          |       |        | 000                             |      |  |
|   |          |       |        | Сумма проверок 71721374         |      |  |
|   |          |       |        | в сумме по ул. Жукотского 5 к.2 |      |  |
|   |          |       |        | "Комплексное проектирование"    |      |  |

Схема трубопроводов Т1,Т2,Т3,Т4 в здании по ул. Жуковского, 9 к2

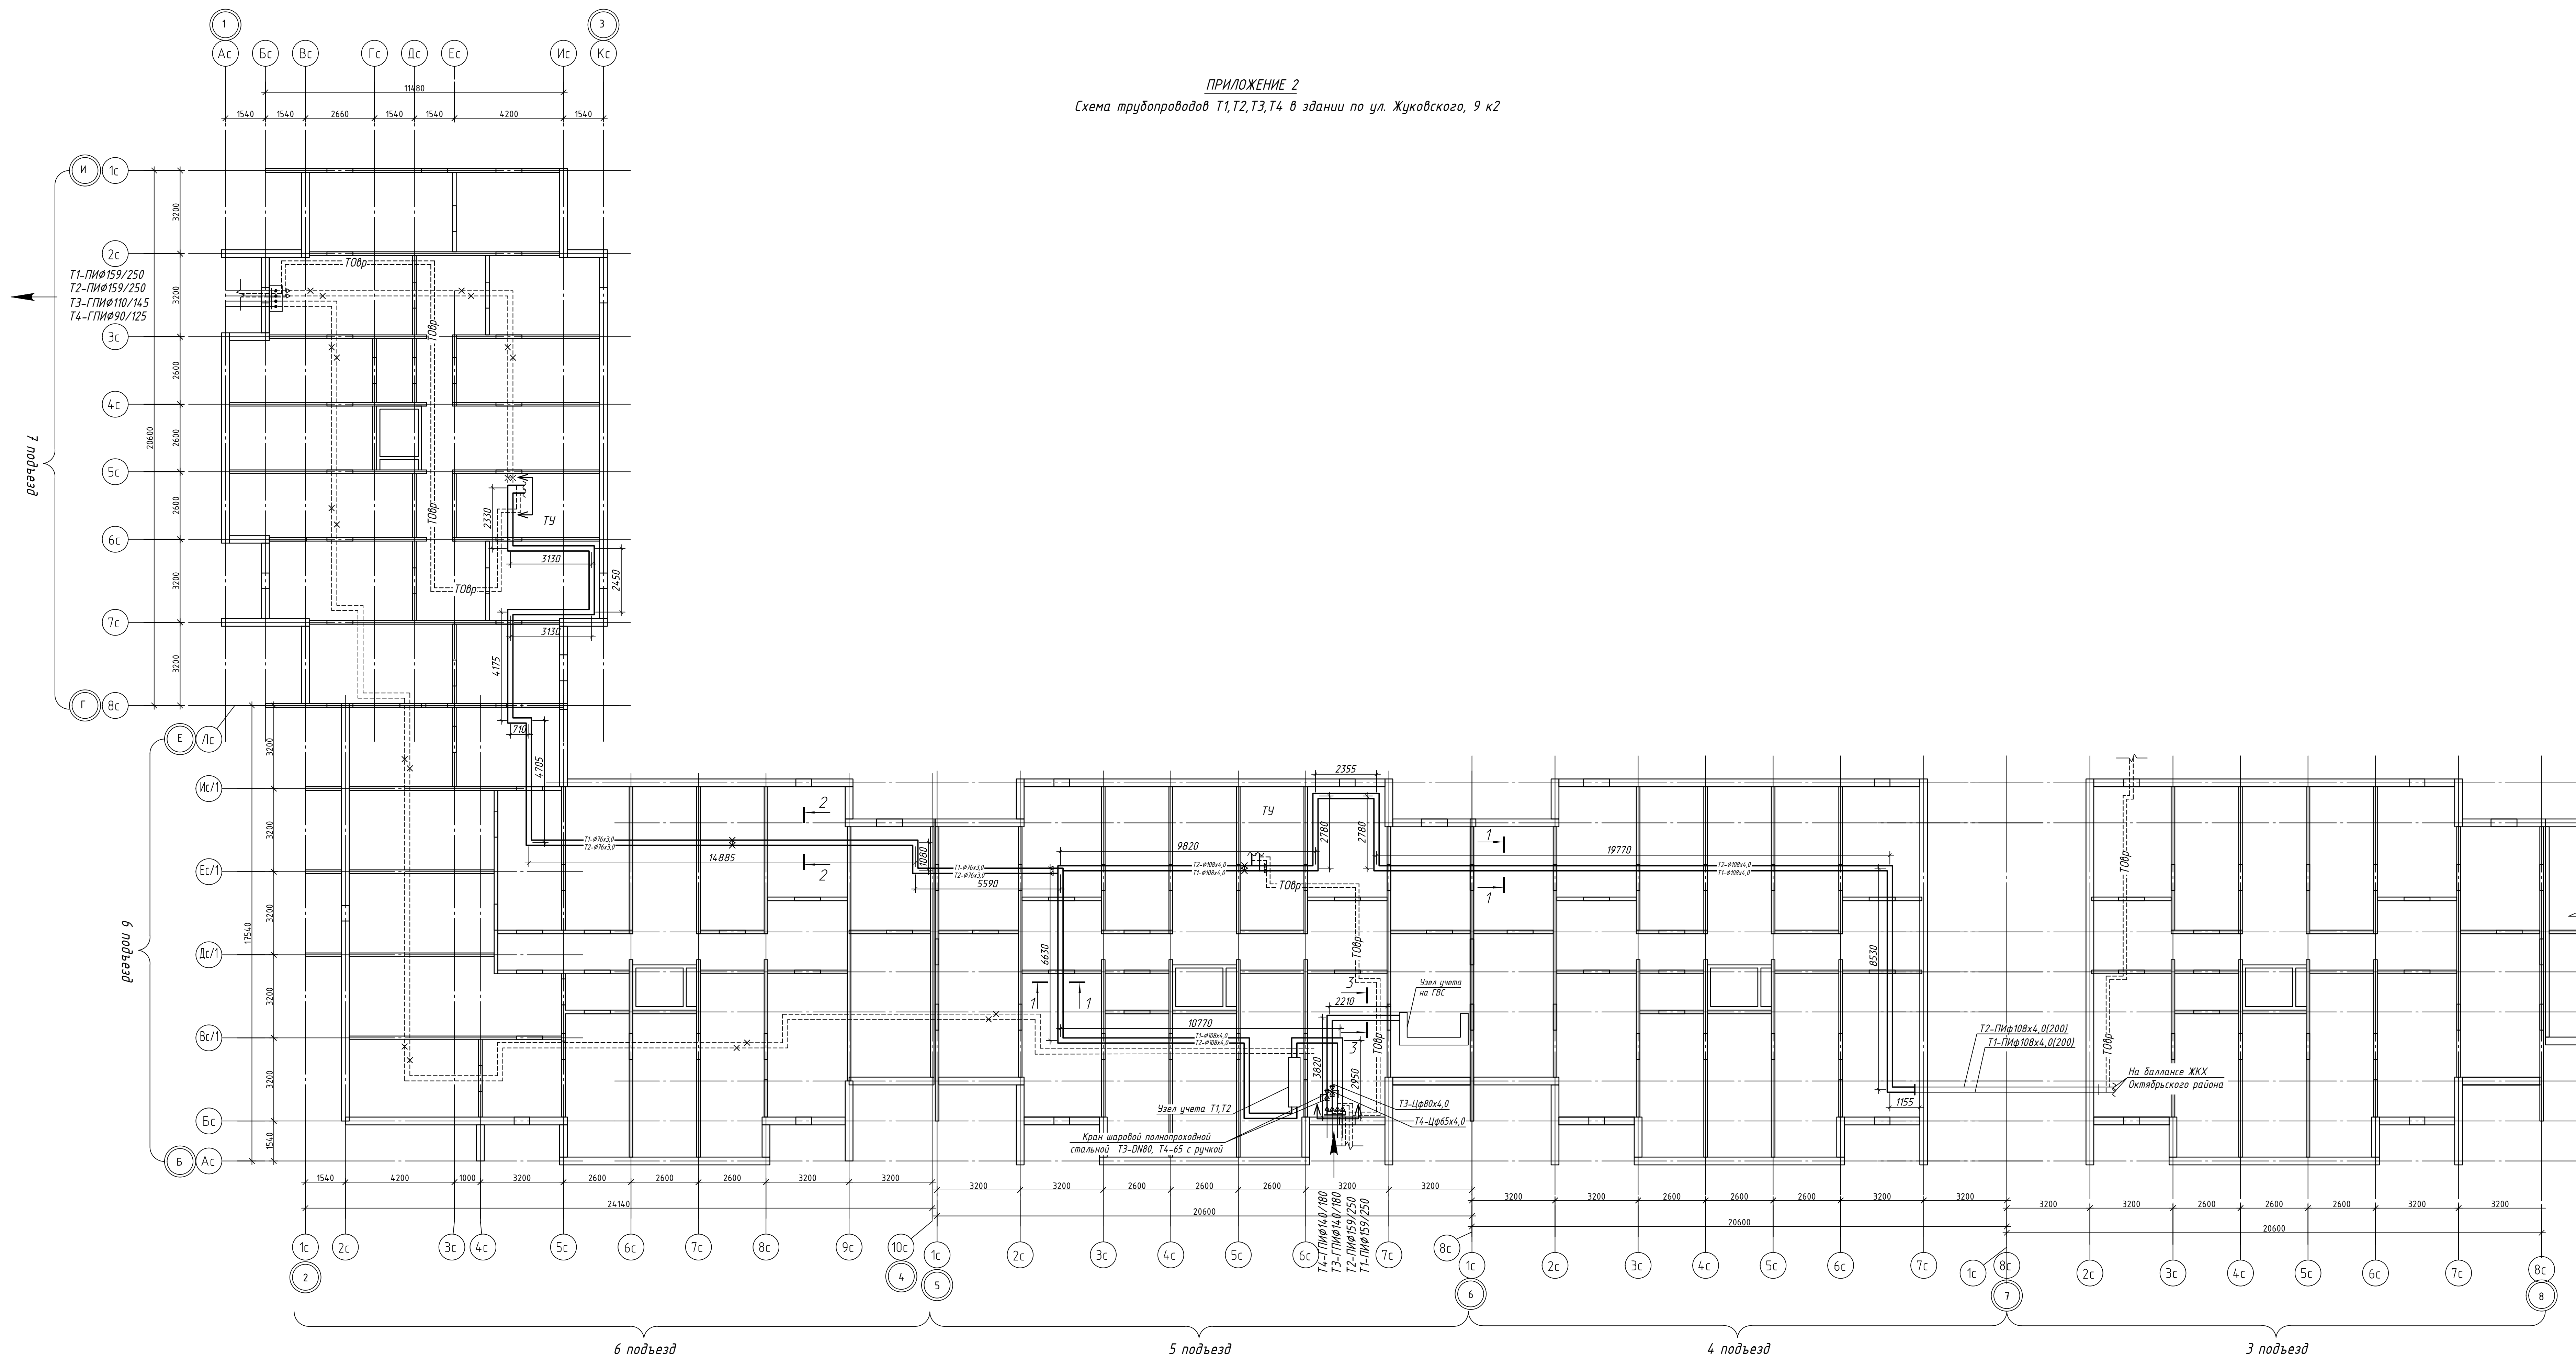


Примечания:  
1. Строительные планы показаны условно.  
2. Для ТЗ,Т4 применяются трубы стальные оцинкованные.


$\overline{\hspace{1cm}}$  - граница проектирования  
 $\equiv\equiv\equiv$  - временная теплосеть

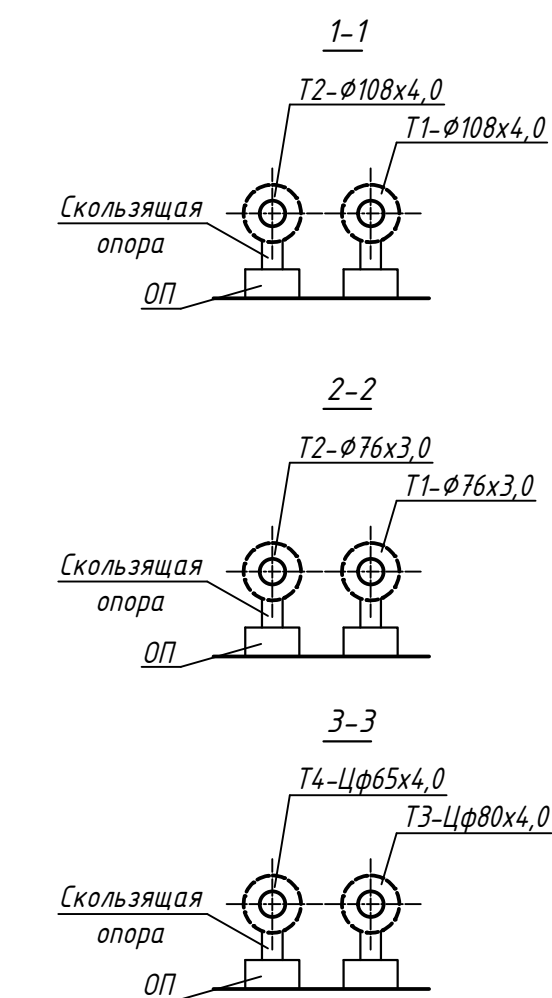[illegible]

ПРИЛОЖЕНИЕ 2  
Схема трубопроводов Т1,Т2,Т3,Т4 в здании по ул. Могилевская, 32

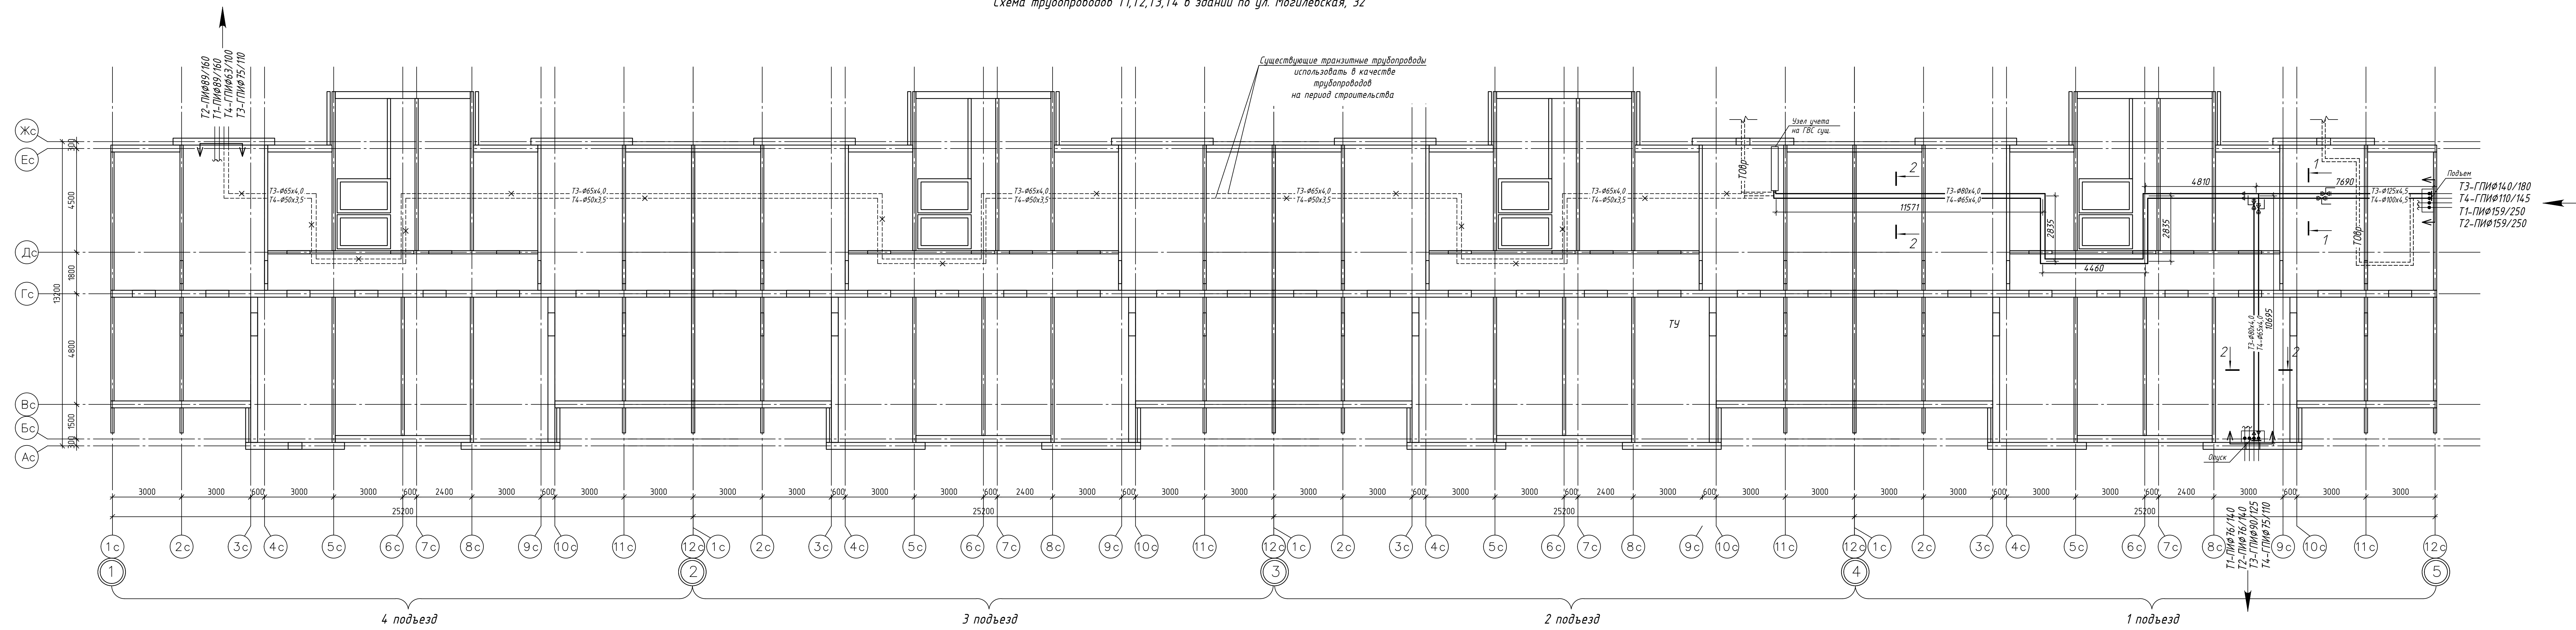


Примечания:  
1. Строительные планы показаны условно.  
2. Для Т3,Т4 применяются трубы стальные оцинкованные.  
↓ - граница проектирования  
==Т08р.--- - временная теплосеть

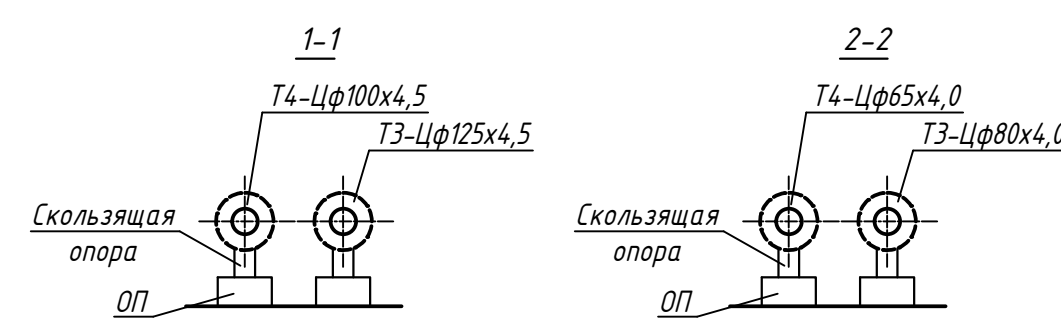

|            |           |      |        |                                                                                       |       |   |                               |      |        |
|------------|-----------|------|--------|---------------------------------------------------------------------------------------|-------|---|-------------------------------|------|--------|
|            |           |      |        |                                                                                       |       | 267.06/07.25 - ТС   |                               |      |        |
|            |           |      |        |                                                                                       |       | Реконструкция транзитных трубопроводов в жилых домах по ул. Чапаева, 1 к.3, ул. Жуковского, 9 к.2, ул. Жуковского, 5 к.2, ул. Могилевская, 34 к.2, ул. Могилевская, 32, ул. Лебедя, 6 к.10 г.Минска |                               |      |        |
| Изм.       | Кол. изм. | Лист | № док. | Подпись                                                                               | Дата  | Приложение 2   | Стадия                        | Лист | Листов |
| ПМП        | Баканов   |      |        |  | 09.25 |   | ПТ                            | 4    |        |
| Разработал | Каленчук  |      |        |  | 09.25 |   |                               |      |        |
| Утвердил   | Баканов   |      |        |  | 09.25 |   |                               |      |        |
| Н.контр.   | Баканов   |      |        |  | 09.25 |   |                               |      |        |
|            |           |      |        |                                                                                       |       | Схема трубопроводов Т1,Т2,Т3,Т4 в здании по ул. Могилевская, 32   | ООО<br>"КомплексЭнергоПроект" |      |        |

Примечания:  
1. Строительные планы показаны условно.  
2. Для Т3,Т4 применяются трубы стальные оцинкованные.

↕ - граница проектирования  
---T00p--- - временная теплосеть

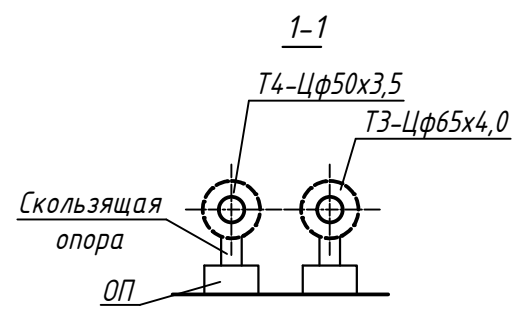

|   |          |      |      |                         |      |
|---|----------|------|------|-------------------------|------|
| 267.06/07.25 - ТС   |          |      |      |                         |      |
| Разработка проектных трубопроводов в жилых домах по ул. Могилевская, 34 к2 ул. Жукотская, 9 к2 ул. Жукотская, 5 к2 ул. Могилевская, 34 к2 ул. Могилевская, 32 ул. Жукотская, 6 к2 ул. Жукотская, 3 к2 |          |      |      |                         |      |
| Изм.   | Вид изм. | Лист | В.И. | Подпись                 | Дата |
| ИП   | Боканов  | 1    | И.И. | 09.25                   |      |
| Разработчик   | Калачук  | 2    | И.И. | 09.25                   |      |
| Эксперт   | Боканов  | 3    | И.И. | 09.25                   |      |
| Инженер   | Боканов  | 4    | И.И. | 09.25                   |      |
| Приложение 2   |          |      |      | Стр.                    | Лист |
| Схема трубопроводов Т1,Т2,Т3,Т4 в здании по ул. Могилевская, 34 к2 (начало)   |          |      |      | 5                       | 000  |
|   |          |      |      | "Комплекс-энергопроект" |      |



ПРИЛОЖЕНИЕ 1

Схема трубопроводов Т1,Т2,Т3,Т4 в здании по ул. Могилевская, 34 к2

- Примечания:
1. Строительные планы показаны условно.
  2. Для Т3,Т4 применяются трубы стальные оцинкованные.


↙ ↘ - граница проектирования

==Тобр.=== - временная теплосеть

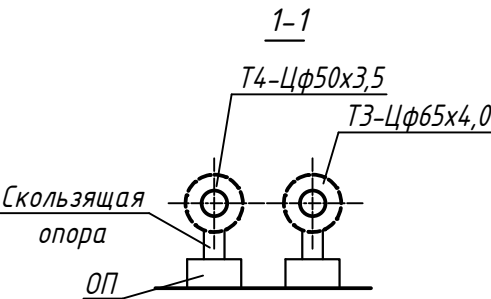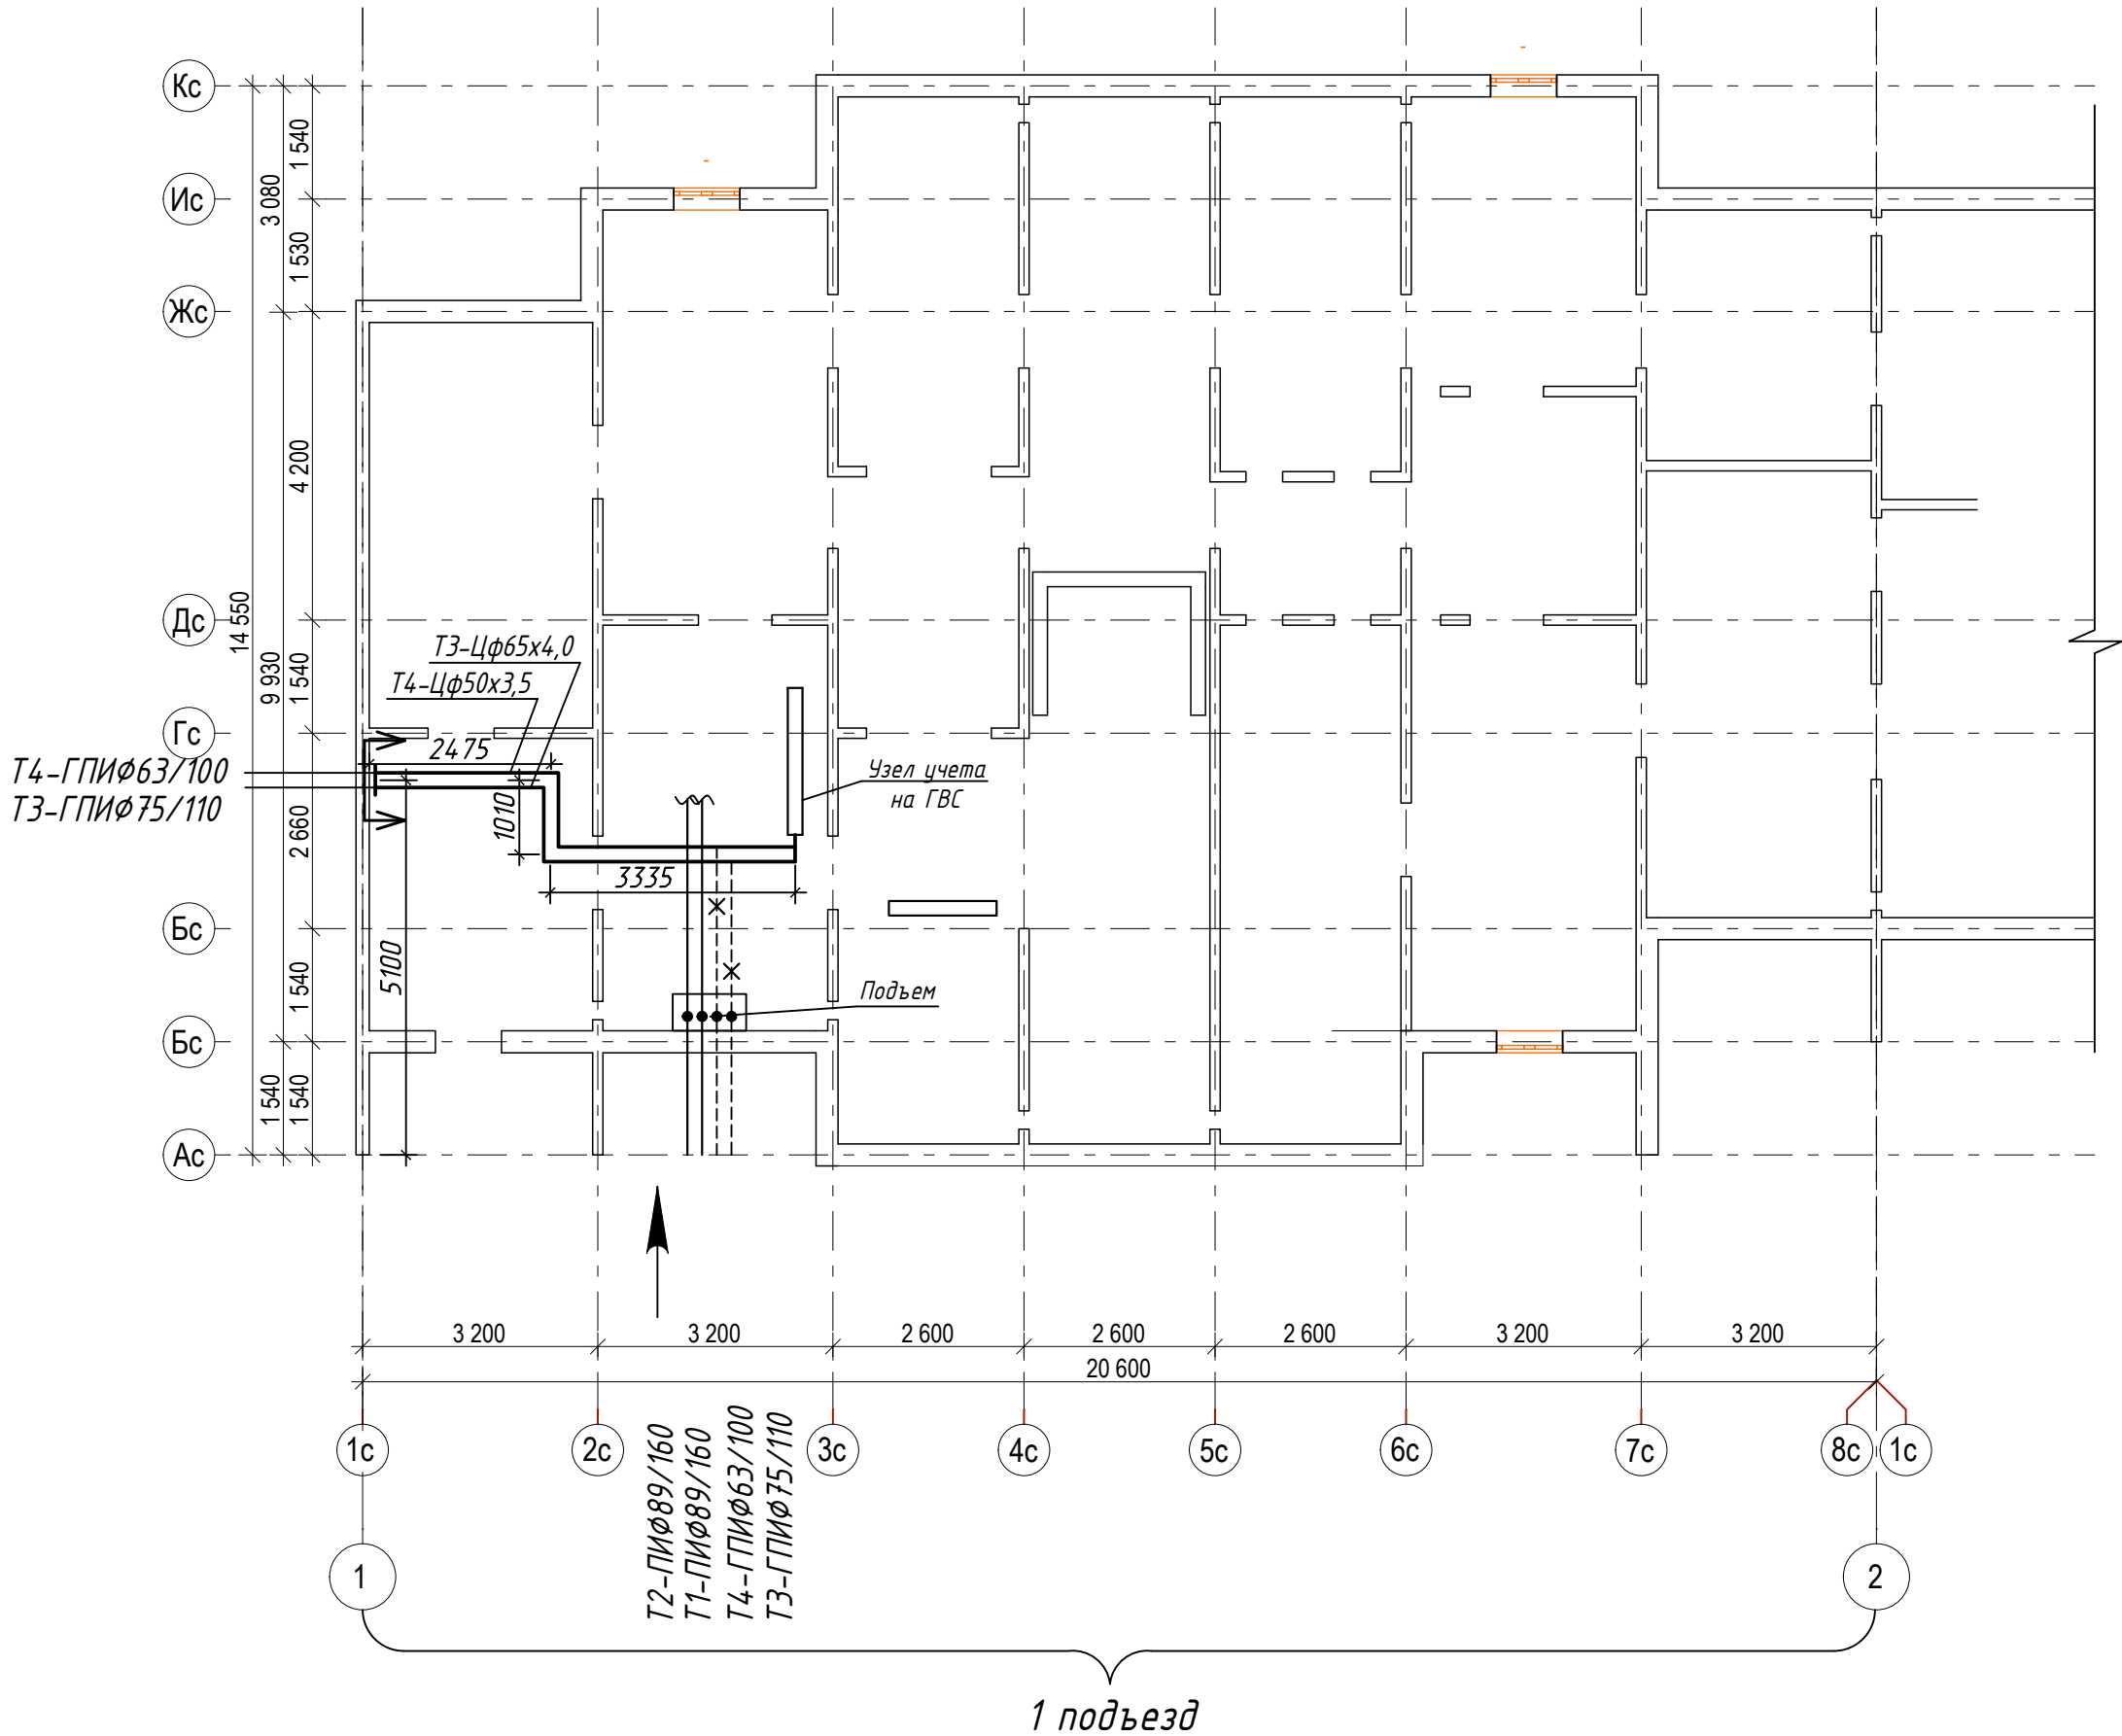


|            |          |      |        |         |       |   |                             |      |        |
|------------|----------|------|--------|---------|-------|---|-----------------------------|------|--------|
|            |          |      |        |         |       | 267.06/07.25 - ТС   |                             |      |        |
|            |          |      |        |         |       | Реконструкция транзитных трубопроводов в жилых домах по ул. Чкалова, 1 к.3, ул. Жуковского, 9 к.2, ул. Жуковского, 5 к.2, ул. Могилевская, 34 к.2, ул. Могилевская, 32, ул. Ледкова, 6 к.1 в г.Минске |                             |      |        |
| Изм.       | Кол.уч.  | Лист | № док. | Подпись | Дата  | Приложение 2   | Стадия                      | Лист | Листов |
| ГИП        | Баканов  |      |        |         | 09.25 |   | ПП                          | 6    |        |
| Разработал | Каленчук |      |        |         | 09.25 | Схема трубопроводов Т1,Т2,Т3,Т4 в здании по ул. Могилевская, 34 к2 (окончание)   | ООО "Комплекс ЭнергоПроект" |      |        |
| Утвердил   | Баканов  |      |        |         | 09.25 |   |                             |      |        |
| Н.контр.   | Баканов  |      |        |         | 09.25 |   |                             |      |        |

ПРИЛОЖЕНИЕ 2  
Схема трубопроводов Т1,Т2,Т3,Т4 в здании по ул. Левкова, 6 к.1

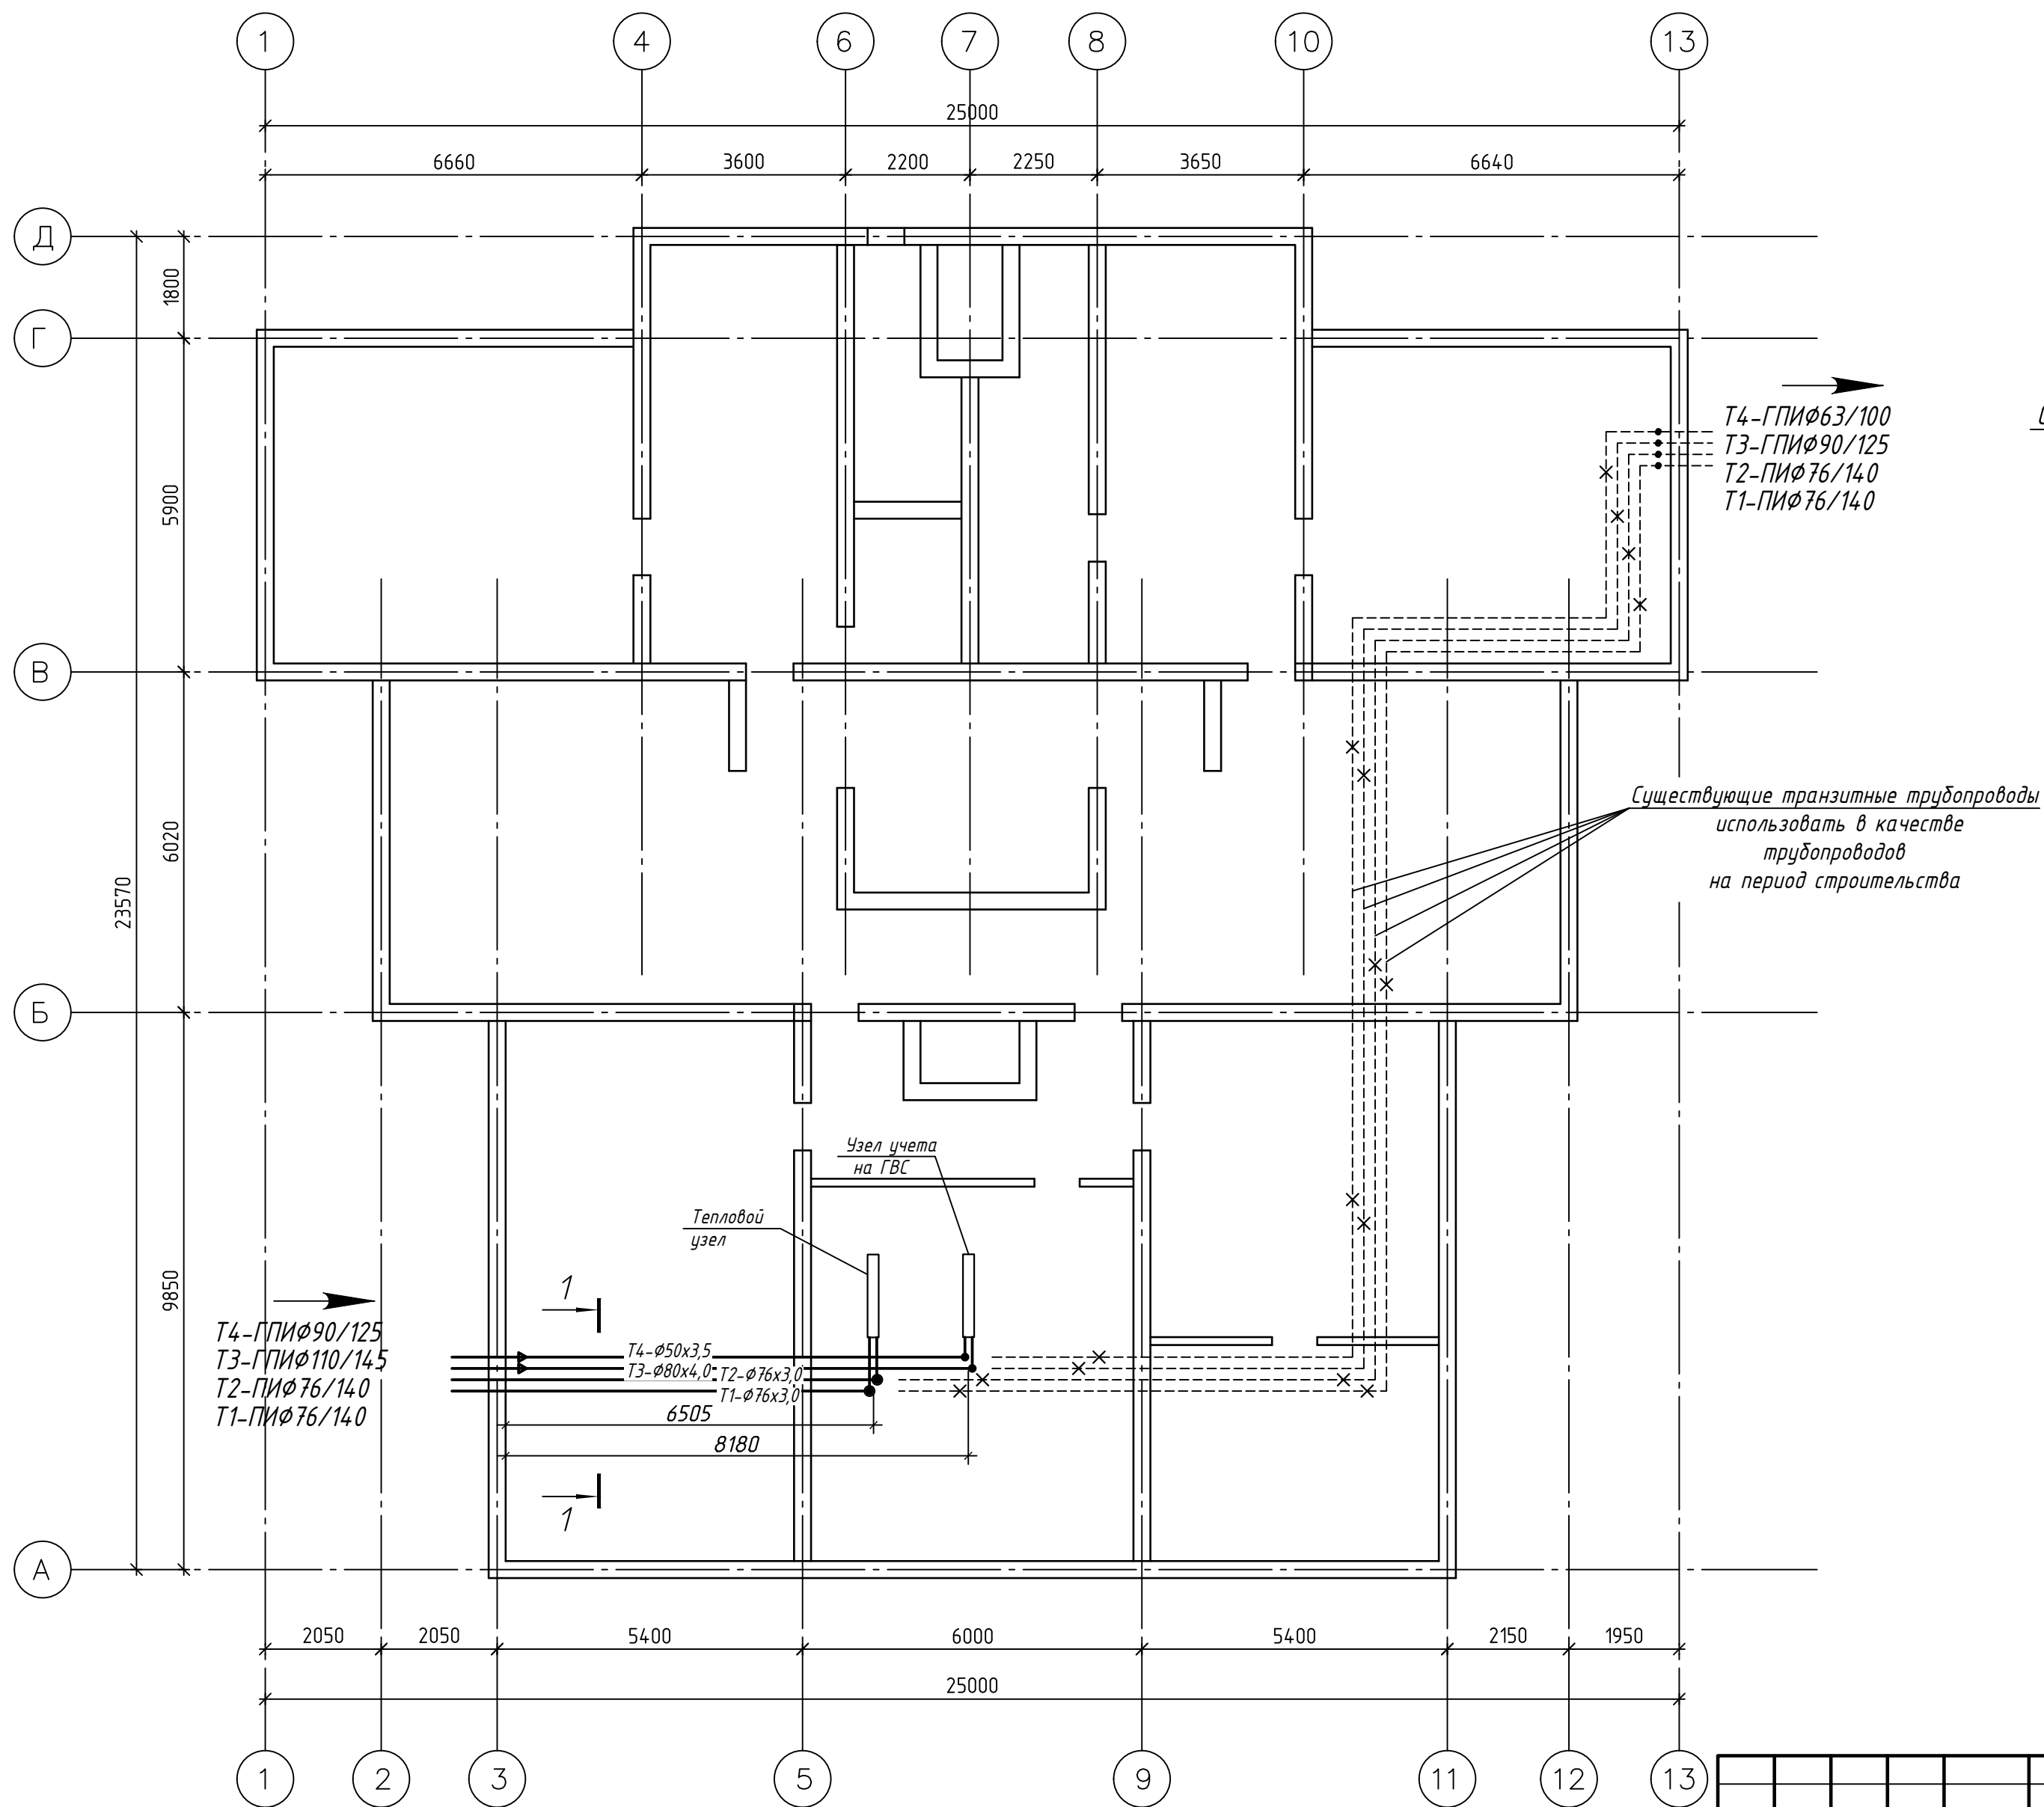

Примечания:  
1. Строительные планы показаны условно.  
2. Для Т3,Т4 применяются трубы стальные оцинкованные.

↕ - граница проектирования  
==ТОВр, --- - временная теплосеть

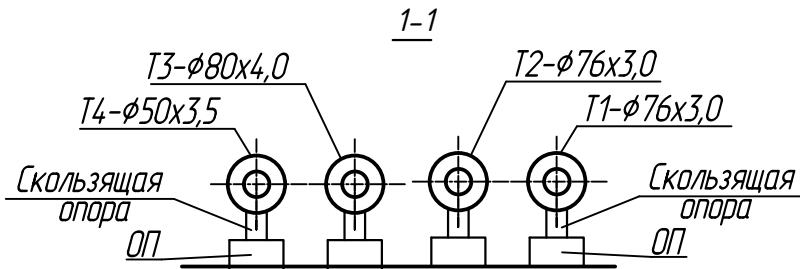

Существующие транзитные трубопроводы  
использовать в качестве  
трубопроводов  
на период строительства

Т4-ГПИφ90/125  
Т3-ГПИφ110/145  
Т2-ПИφ76/140  
Т1-ПИφ76/140

Тепловой узел

Узел учета  
на ГВС

267.06/07.25 - ТС

Реконструкция транзитных трубопроводов в жилых домах по ул. Чкалова, 1 к.3, ул. Жуковского, 9 к.2, ул. Жуковского, 5 к.2, ул. Могилевская, 34 к.2, ул. Могилевская, 32, ул. Левкова, 6 к.1 в г.Минске

| Изм.       | Кол.уч. | Лист     | № док. | Подпись | Дата  |
|------------|---------|----------|--------|---------|-------|
| ГМП        |         | Баканов  |        |         | 09.25 |
| Разработал |         | Каленчук |        |         | 09.25 |
| Утвердил   |         | Баканов  |        |         | 09.25 |
| Н.контр.   |         | Баканов  |        |         | 09.25 |

Приложение 2

| Стадия | Лист | Листов |
|--------|------|--------|
| ПП     | 7    |        |

Схема трубопроводов Т1,Т2,Т3,Т4  
в здании по ул. Левкова, 6 к.1

ООО  
"Комплекс ЭнергоПроект"