

Утверждаю
Первый заместитель директора – главный инженер
государственного предприятия
"РБ" "05" 2025г.
Г.П.Лукашевич

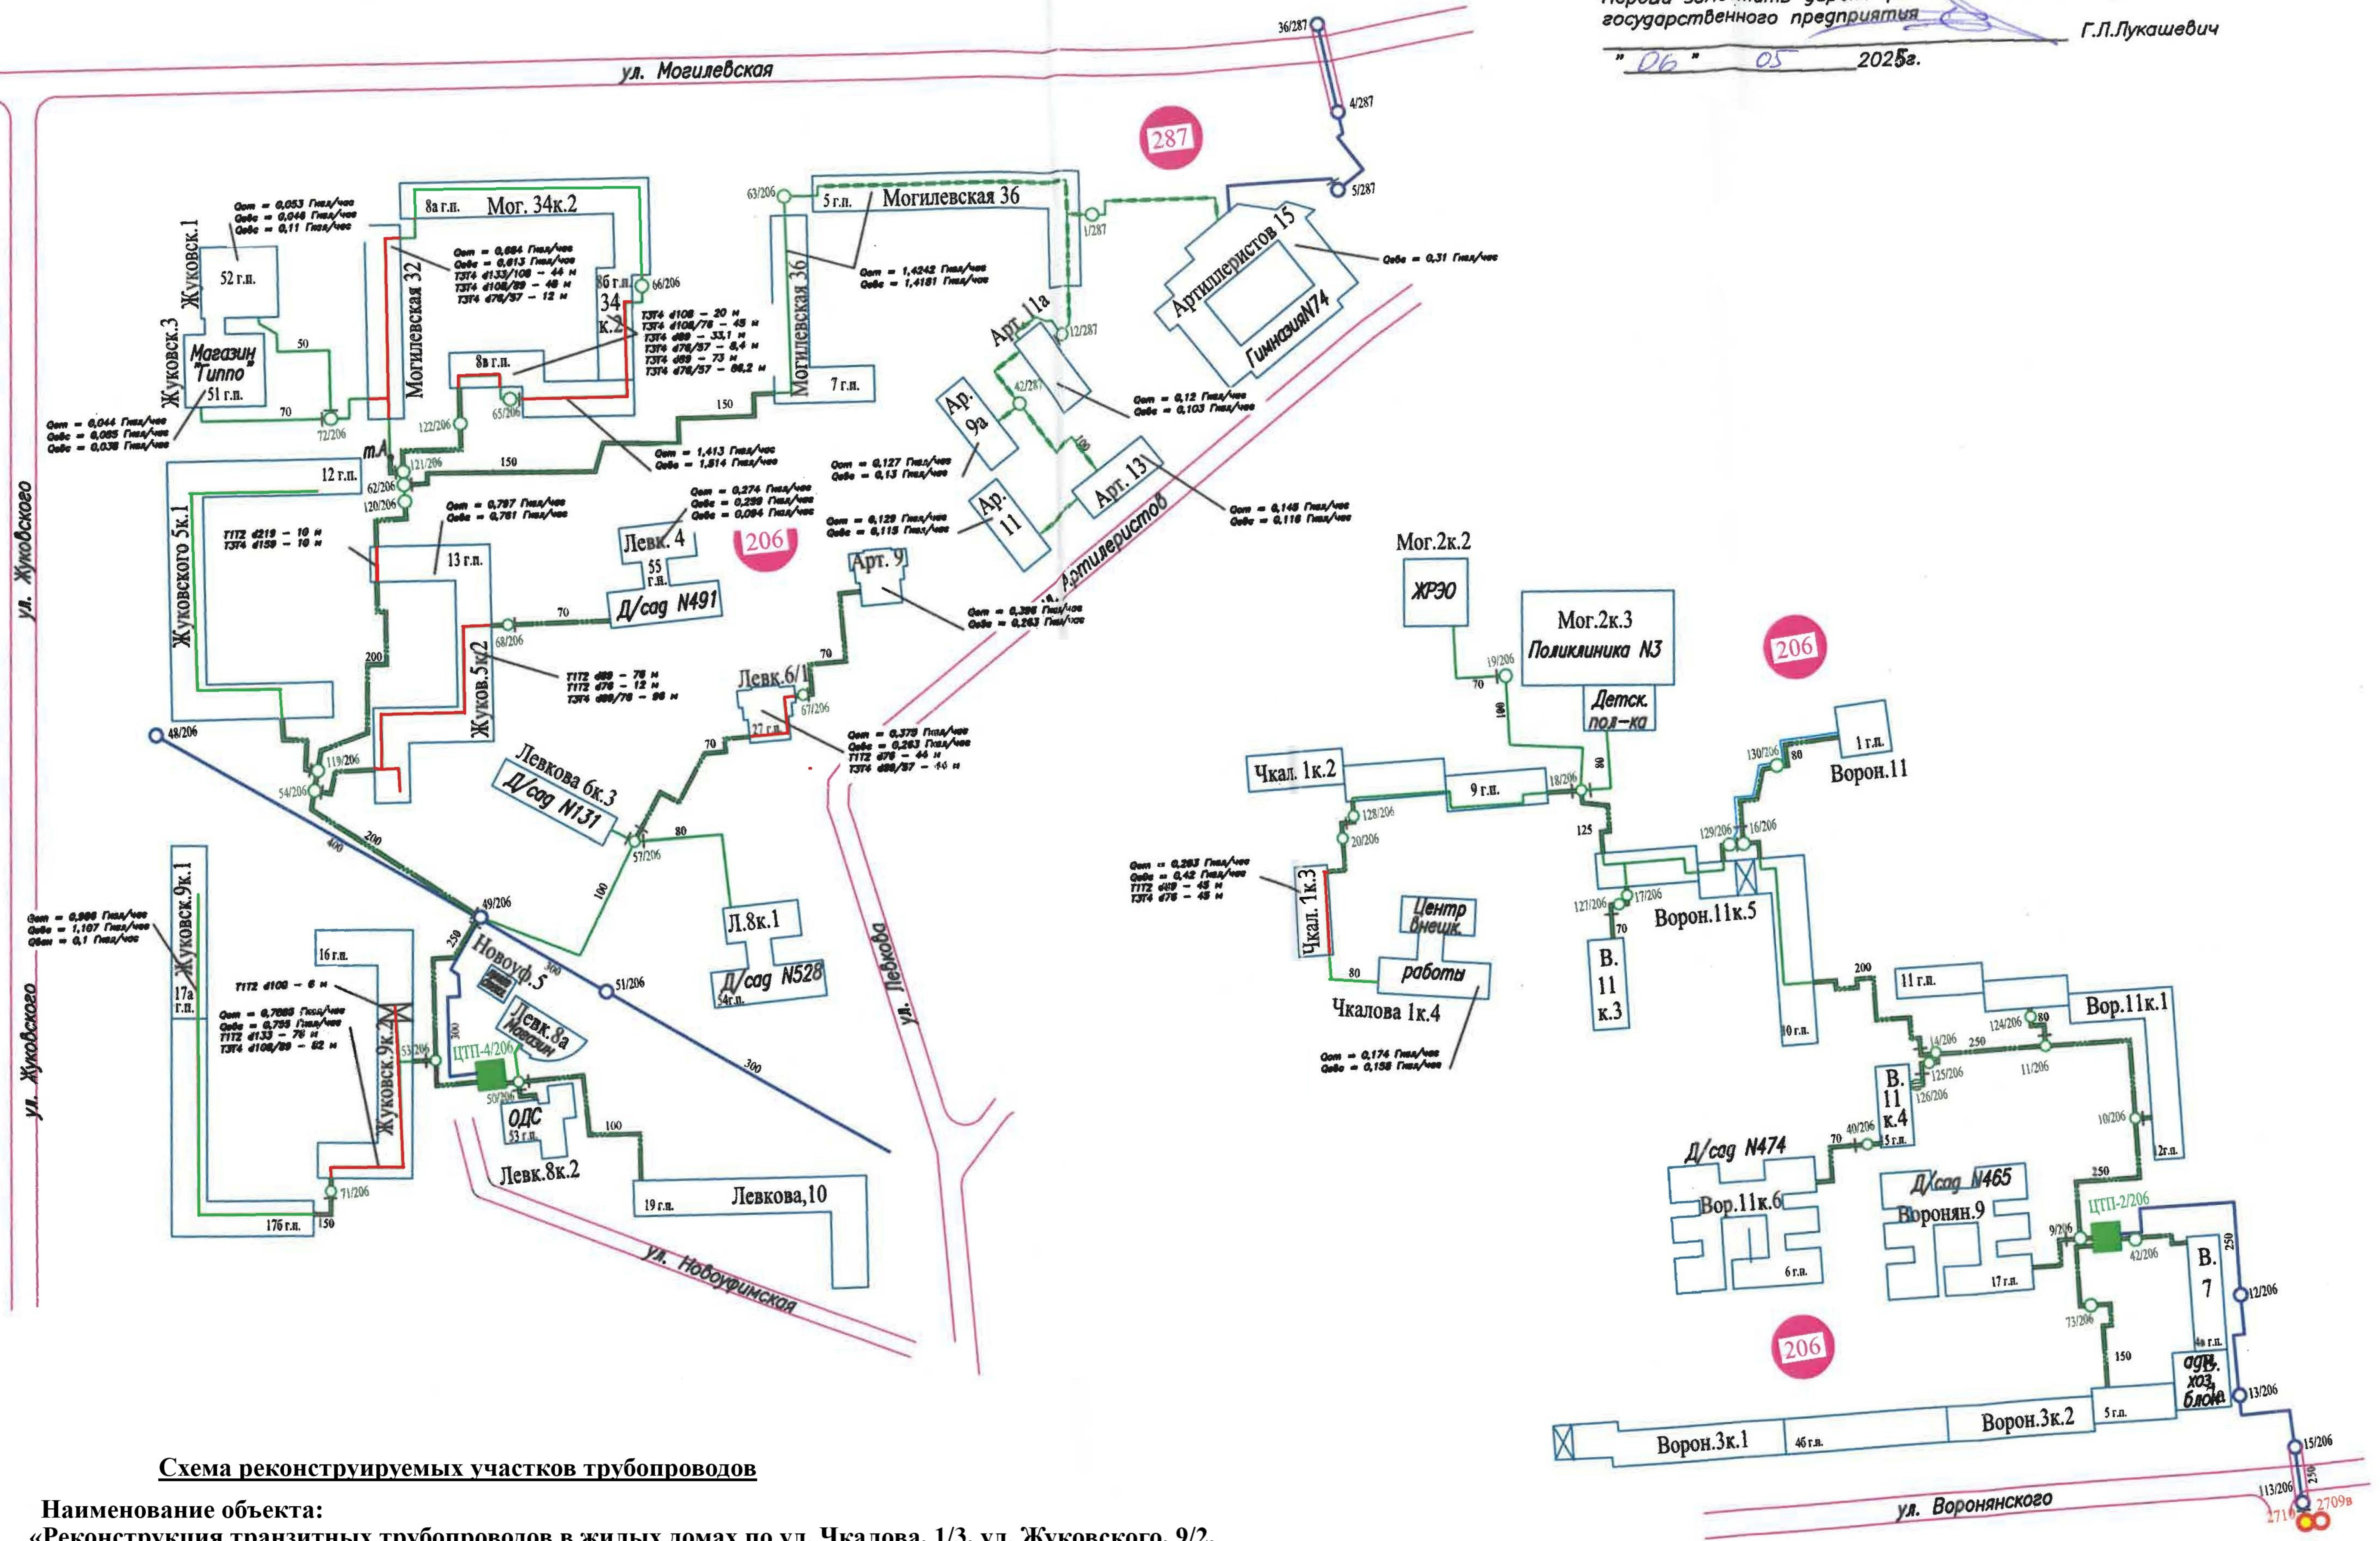


Схема реконструируемых участков трубопроводов

Наименование объекта:
«Реконструкция транзитных трубопроводов в жилых домах по ул. Чкалова, 1/3, ул. Жуковского, 9/2,
ул. Жуковского, 5/2, ул. Могилевская, 34/2, ул. Могилевская, 32, ул. Левкова, 6/1 в г.Минске»

Начальник РТС-3

С.В.Балкис

— участки, подлежащие реконструкции