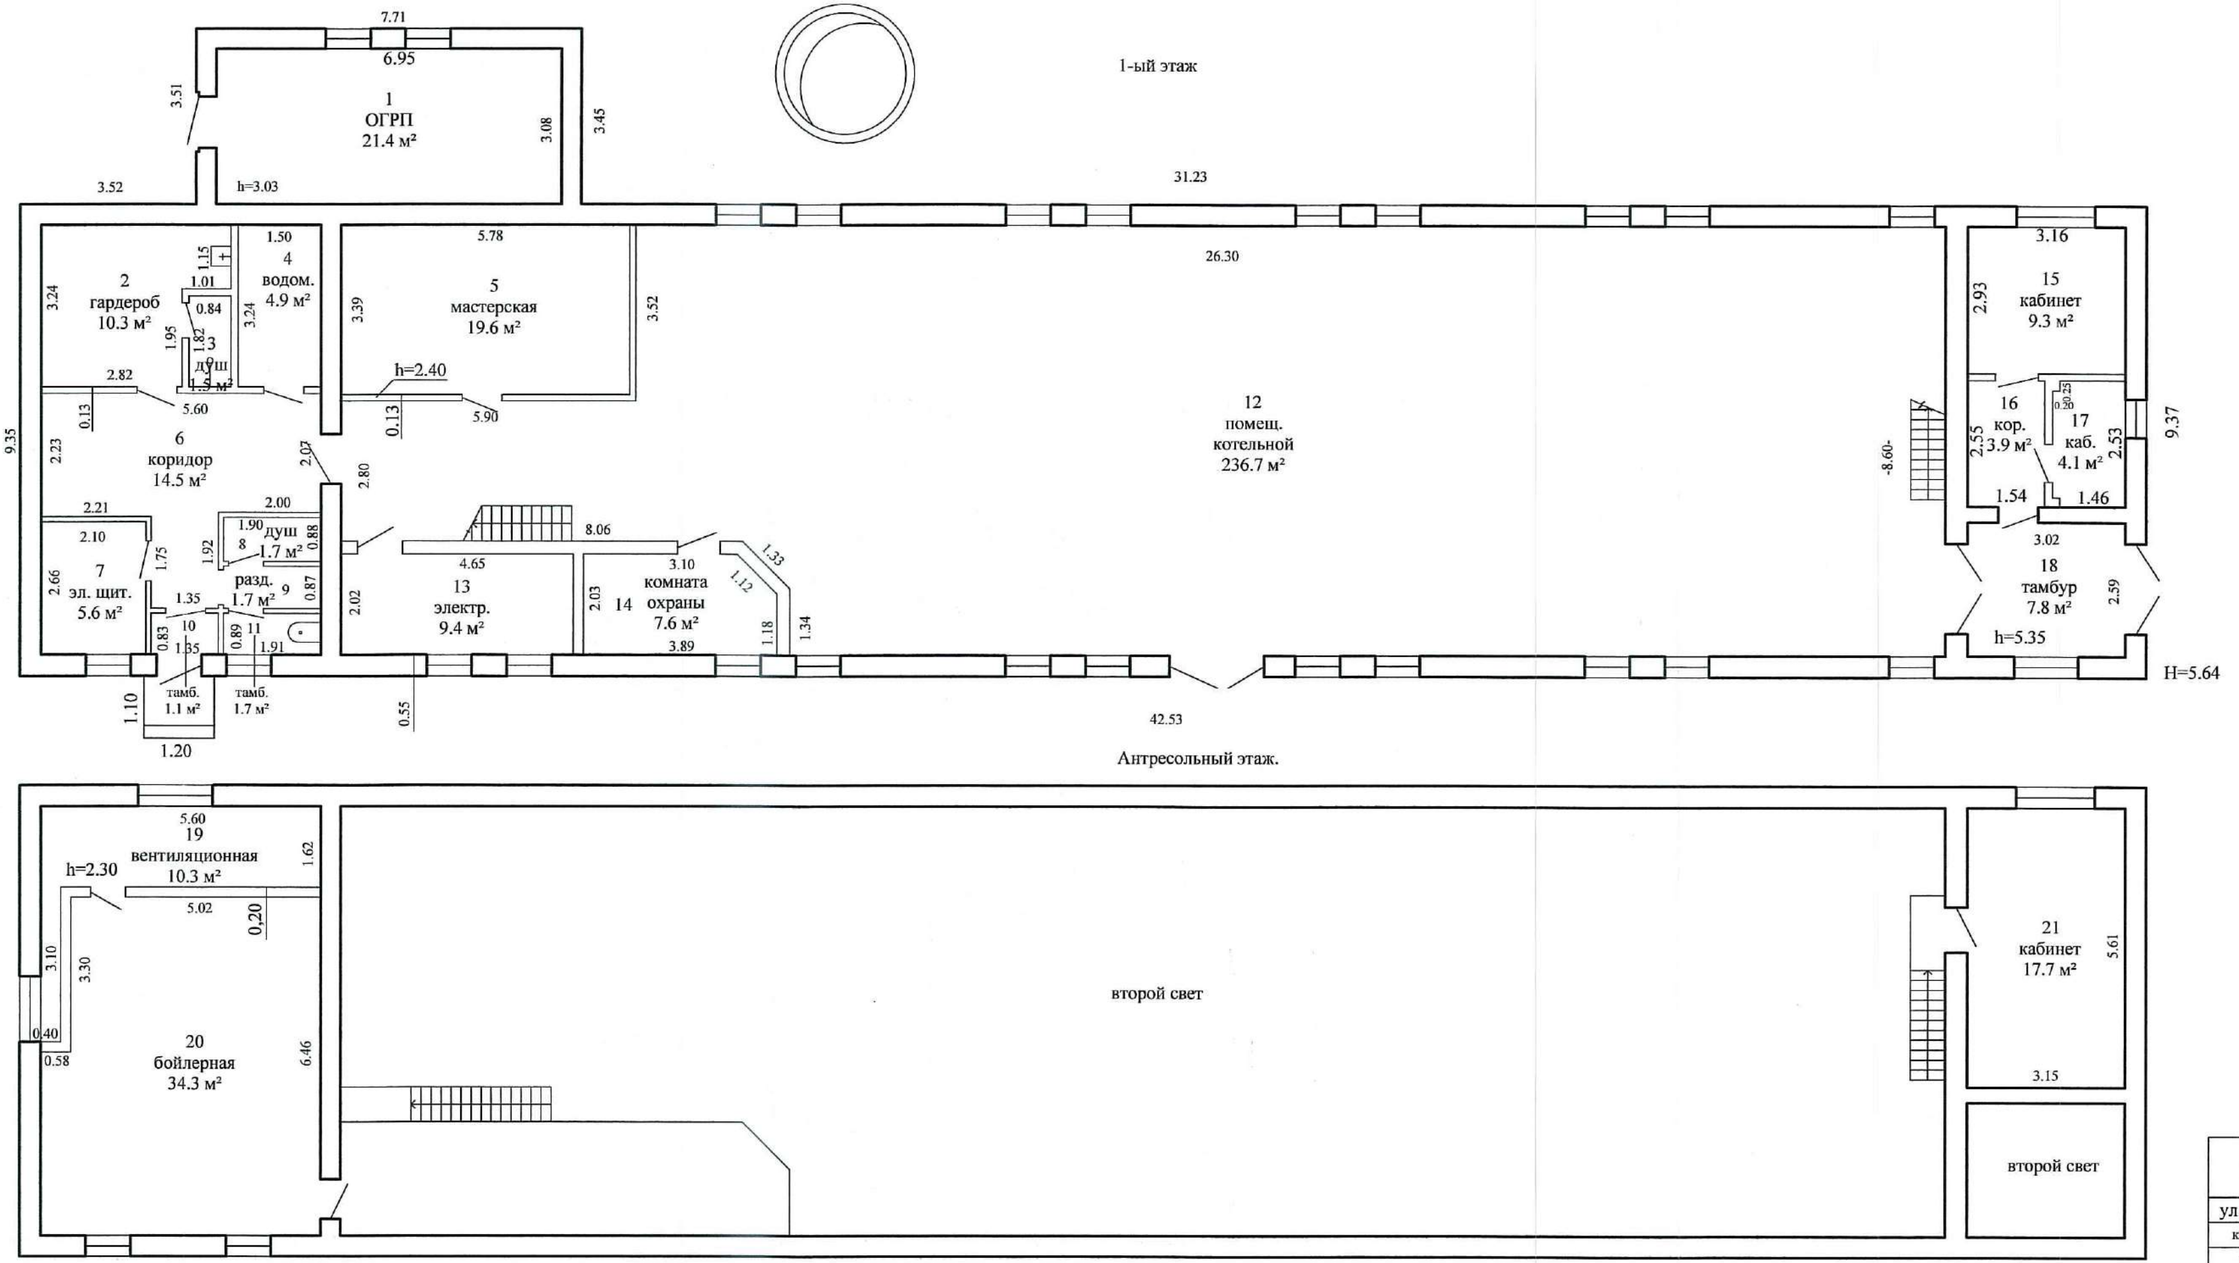


Антресольный этаж.

РЕСПУБЛИКАНСКОЕ УНИТАРНОЕ П			
"МИНСКОЕ ГОРОДСКОЕ АГЕНТСТВО ПО Г			
РЕГИСТРАЦИИ И ЗЕМЕЛЬНОМУ К			
ул. Калинина № 28 А			
к-мма	квартал	участок	секция
150-1	730		
план 1-ого этажа			лист №
Составил	Земцова Т.Б.		
Вычертил	Земцова Т.Б.		
Проверил	Якимович Л.Н.		