План земляных масс

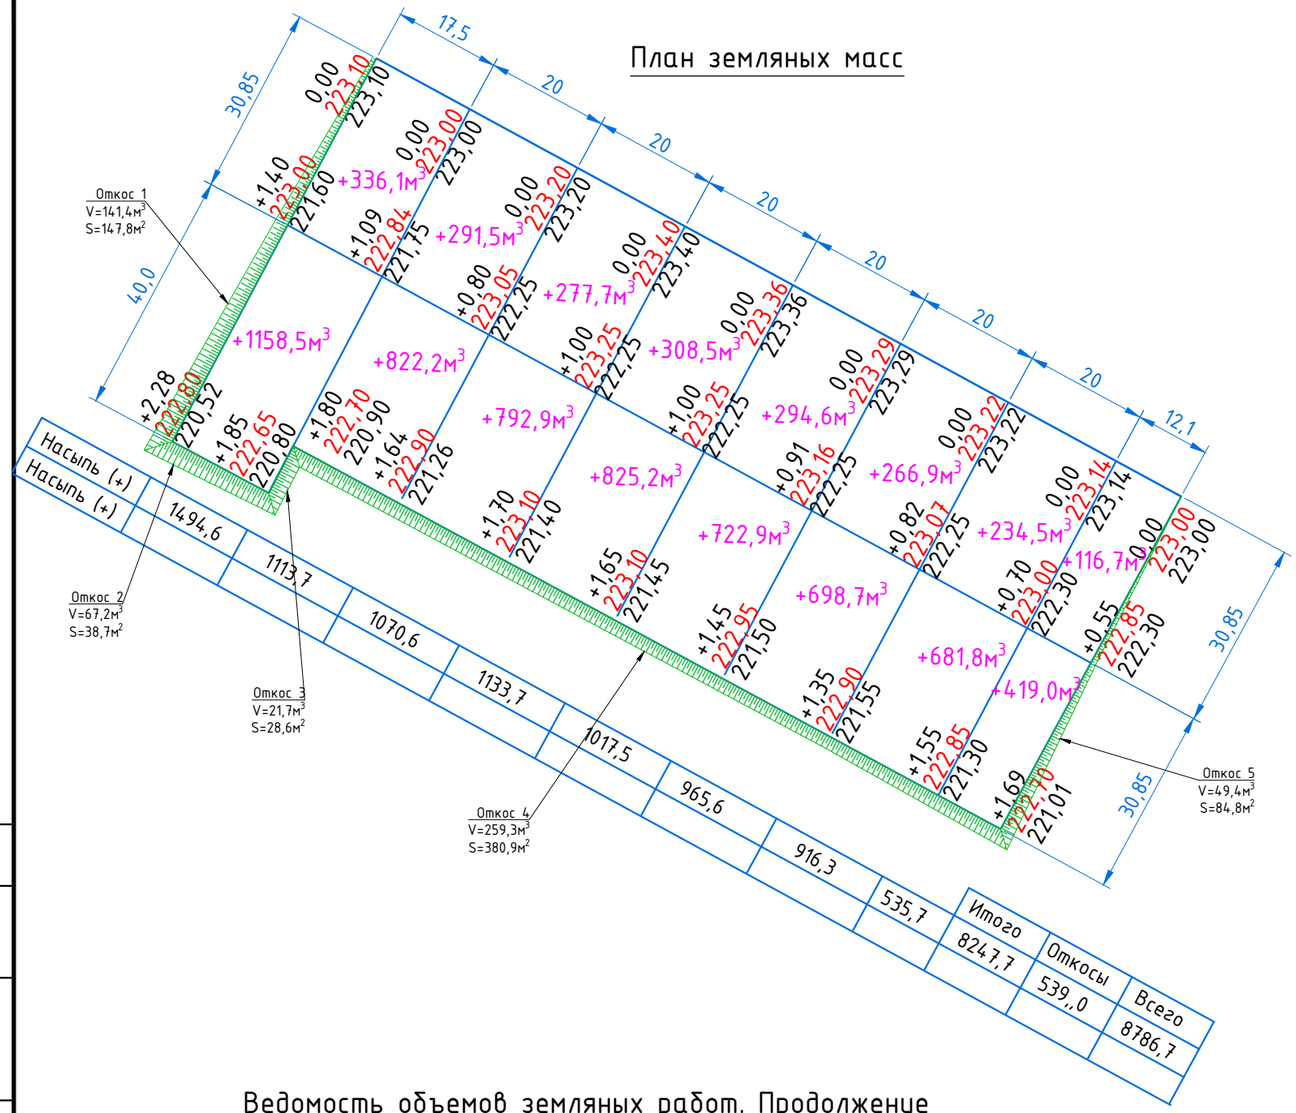

Ведомость объемов земляных масс

Наименование грунта	Количество, м3				Прим.
	Насыпь (+)	Выемка (–)	Насыпь (+)	Выемка (–)	
Грунт планировки территории	+8786,7				
Грунт взамен плодородного слоя	1401,8				
Грунт взамен разобранных покрытий	97,0м³				
Вытесненный грунт, всего	–2037,0				
а. подземных частей зданий и сооружений	(–52,0)				
б. покрытия дорог, тротуаров. площадок	(–1985,0)				
Итого	+8248,5				
Поправка на уплотнение (разрыхл.)	+824,9				
Недостаток грунта	+10449.40				
Плодородный грунт, всего:		1401,8			
Используемый для озеленения					
Избыток плодородного грунта		1401,8			

Ведомость объемов земляных работ. Начало

N	Наименование работ	Ед. изм.	Кол-во	Прим.
1	Срезка растительного грунта бульдозерами мощностью 79 (108) квт (л. с) с перемещением до 100 м в резерв, грунт 1 группы	м³	1401,8	
2	Разработка грунта в карьере (недостающий грунт), с погрузкой на автомобили-самосвалы экскаваторами с ковшом вместимостью 0,65 м3, грунт 1 группы,с последующей перевозкой на расстояние 35км	м³ тн	10449.40 15674.10	

Ведомость объемов земляных работ. Продолжение

N	Наименование работ	Ед. изм.	Кол-во	Прим.
3	Уплотнение грунта самоходными вибрационными катками 10-14 т с проходом 3 раз по одному следу при толщине слоя 25 см	м³	10449.40	
4	Планировка территории механизированным способом грунт 1 группы	м²	9345,0	
5	Укрепление откосов посевом трав с подсыпкой растительного грунта толщиной 100 мм механизированным способом / то же, вручную	м² м²	224,4 224,4	

Изм.	Кол.	Лист	№док	Подпись	Дата	.2006-ГП			
						Строительство площадки с сенажно-силосными траншеями МТФ "Васевичи"			
ГИП		Шрейтор			11.26		Стадия	Лист	Листов
							С	1	
Разработал		Мельниченко			11.26	План земляных масс. Ведомость объемов земляных масс. Ведомость объемов земляных работ.			
Н.контроль		Черняковская			11.26				

Согласовано

Взам. инв. №

Подпись и дата

Инв. № подл.

Формат: А2